
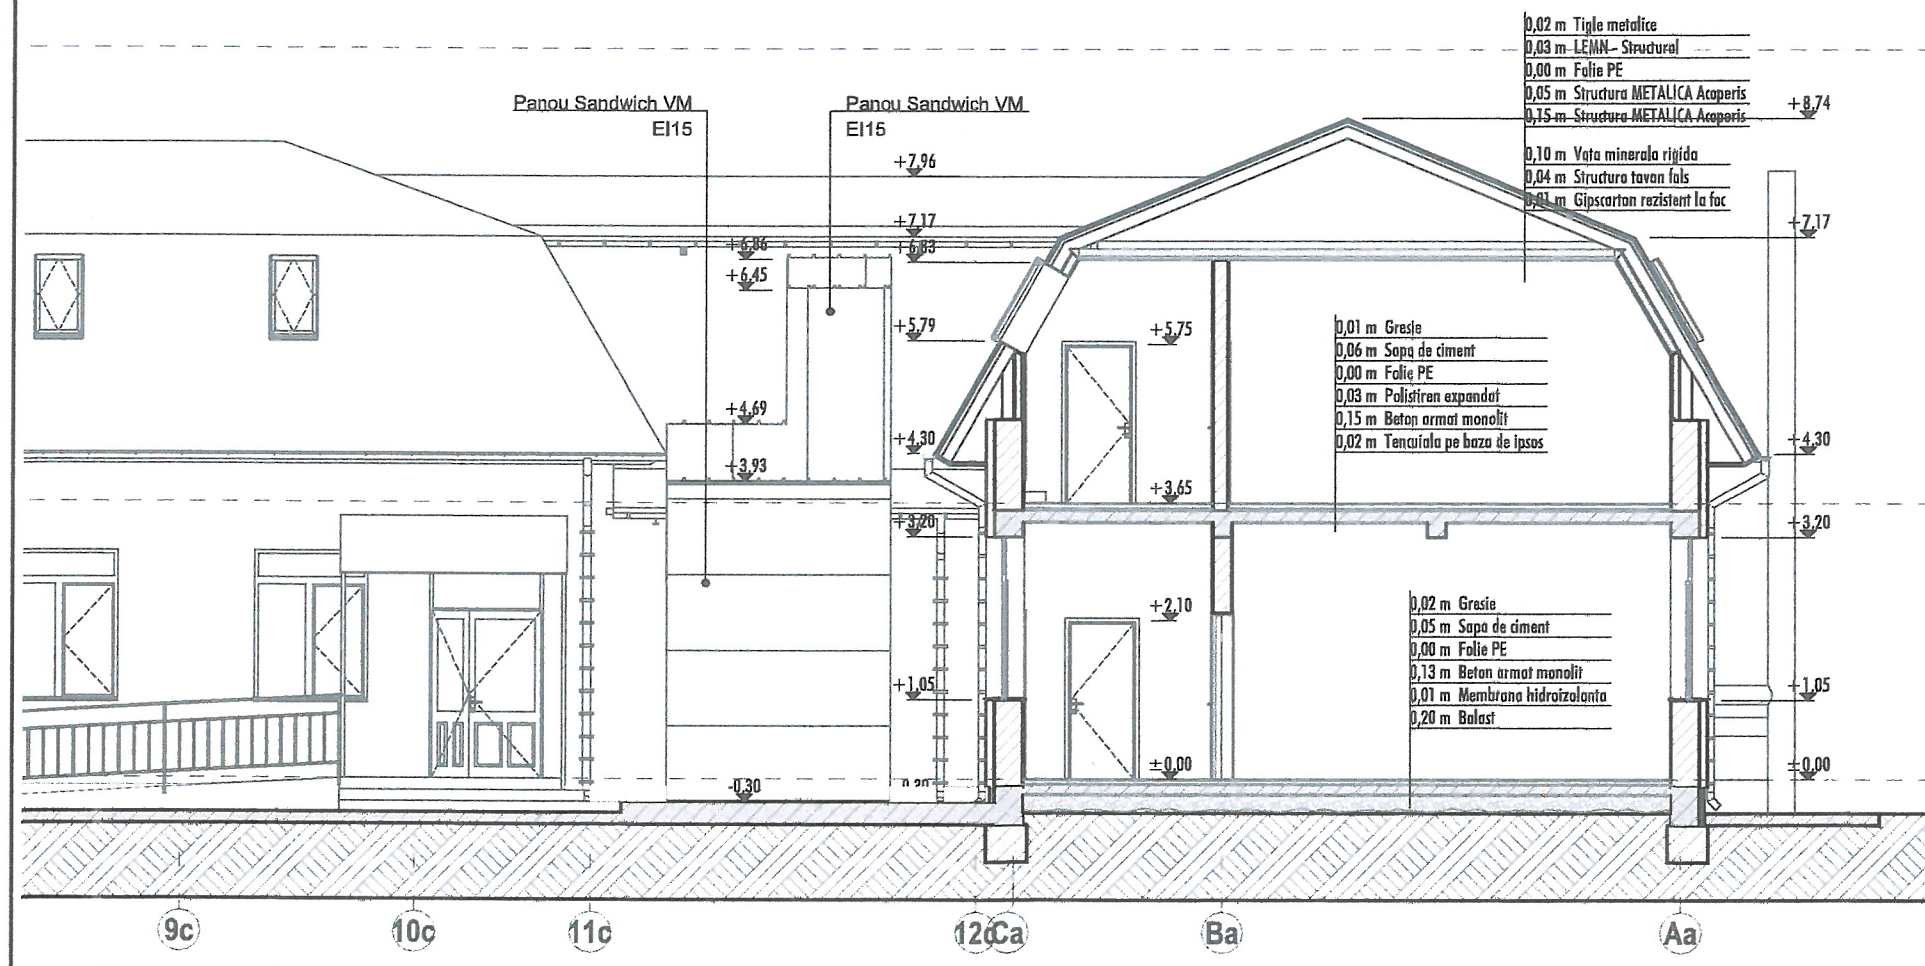


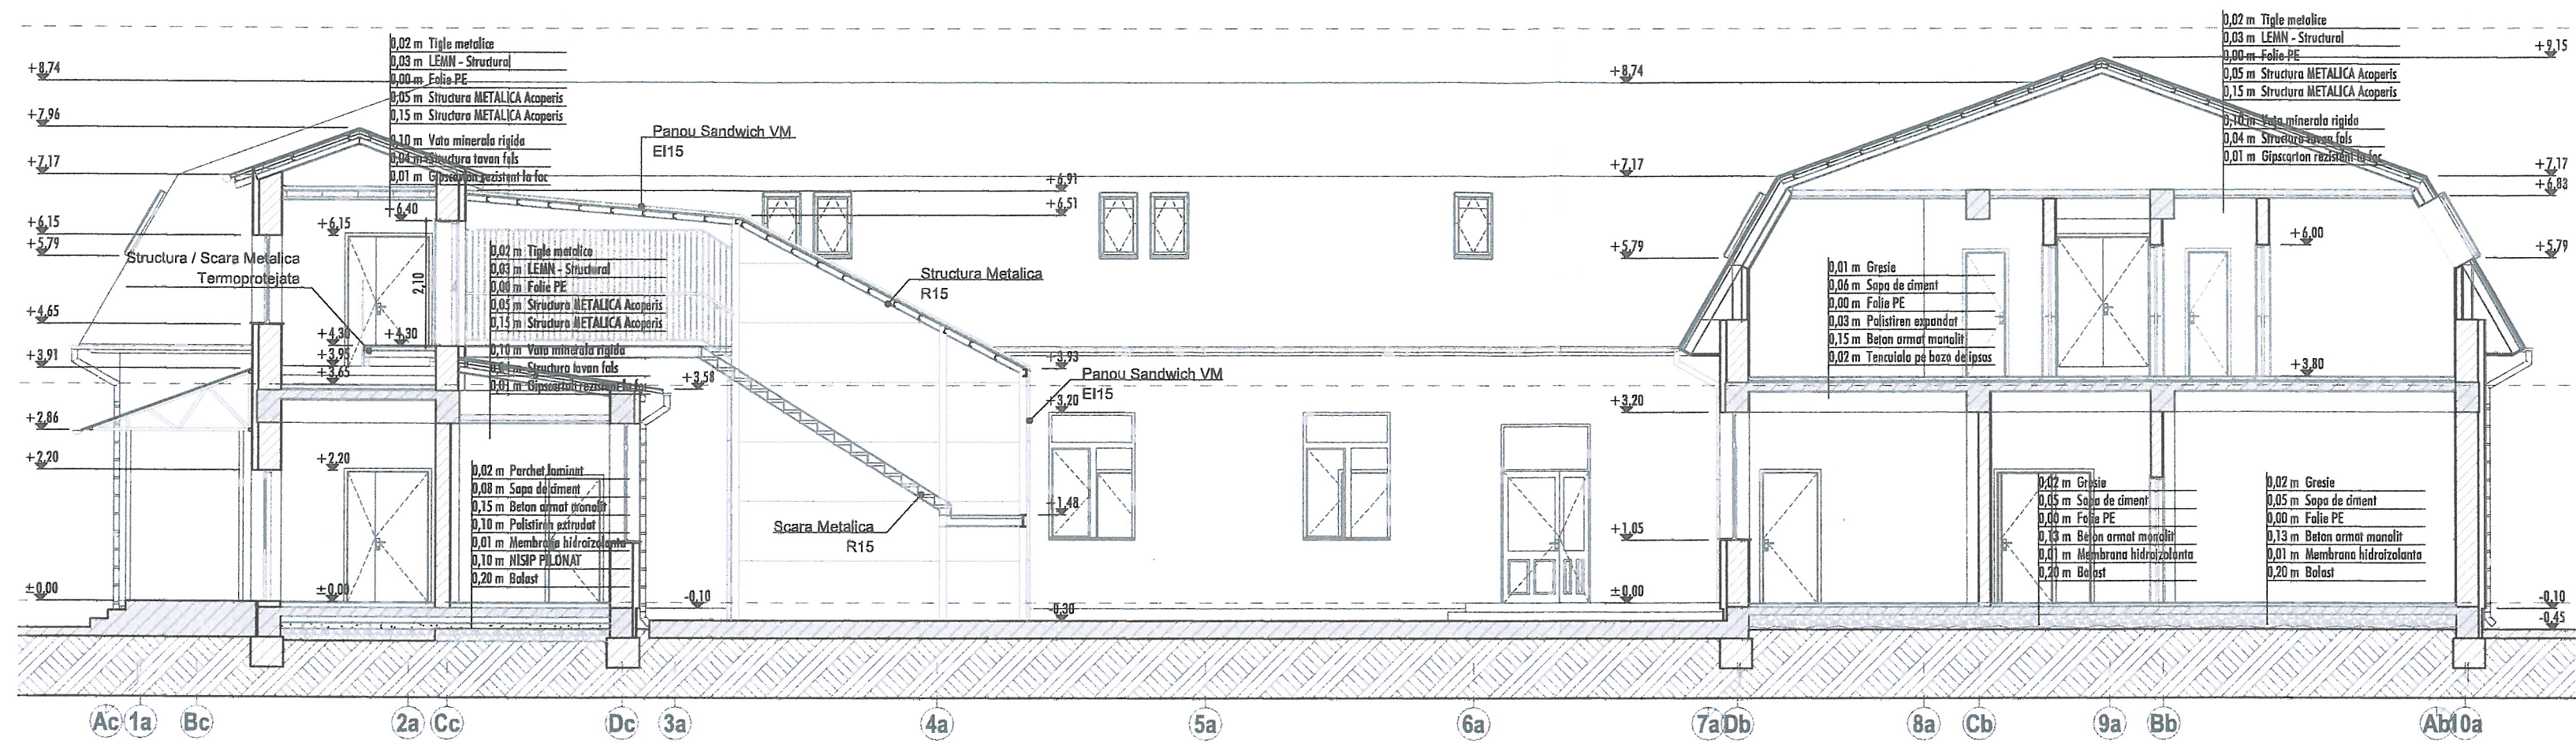

CATEGORIA DE IMPORTANTA "C"
CLASA "III" DE IMPORTANTA
GRADUL "II" DE REZISTENTA LA FOC

ZIGZAG
architecture studio

Orasul OTOPENI, Judetul ILFOV, Calea
BUCURESTILOR, Nr. 84A, Bl. B2-1, Sc. A, Et. 1
Ap. 34 - J23/6113/2022 - C.U.I. 46796229

SEF PROIECT SPECIALITATE
arh. Mihai Eugen PREDA

PROIECTAT
arh. Mihai Eugen PREDA

DESENAT
arh. Mihai Eugen PREDA

ORDINUL ARHITECTILOR
DIN ROMANIA
8877
Mihai Eugen
PREDA
Arhitect cu drept de semnatura

BENEFICIAR CENTRUL SCOLAR DE EDUCATIE INCLUZIVA "SFANTA FILOFTËIA"		NR. PROIECT P006	
DENUMIRE PROIECT MODIFICARI INTERIOARE SI EXTERIOARE, SCHIMBARE FUNCTIUNE CAMERA HIDROMASAJ SI USCATORIE, IN SALI DE CLASA SI MAGAZIE			
Oras STEFANESTI, Sat VALEA MARE-PODGORIA, Strada CAVALERULUI Nr.1B, Nr.Cad. 87515, Judetul ARGES			
DENUMIRE PLANSA SECTIUNE ST-01 si ST-02 - PROPUNER E			
REV.	SCARA 1:100	NR. PLANSA	A.02.3