


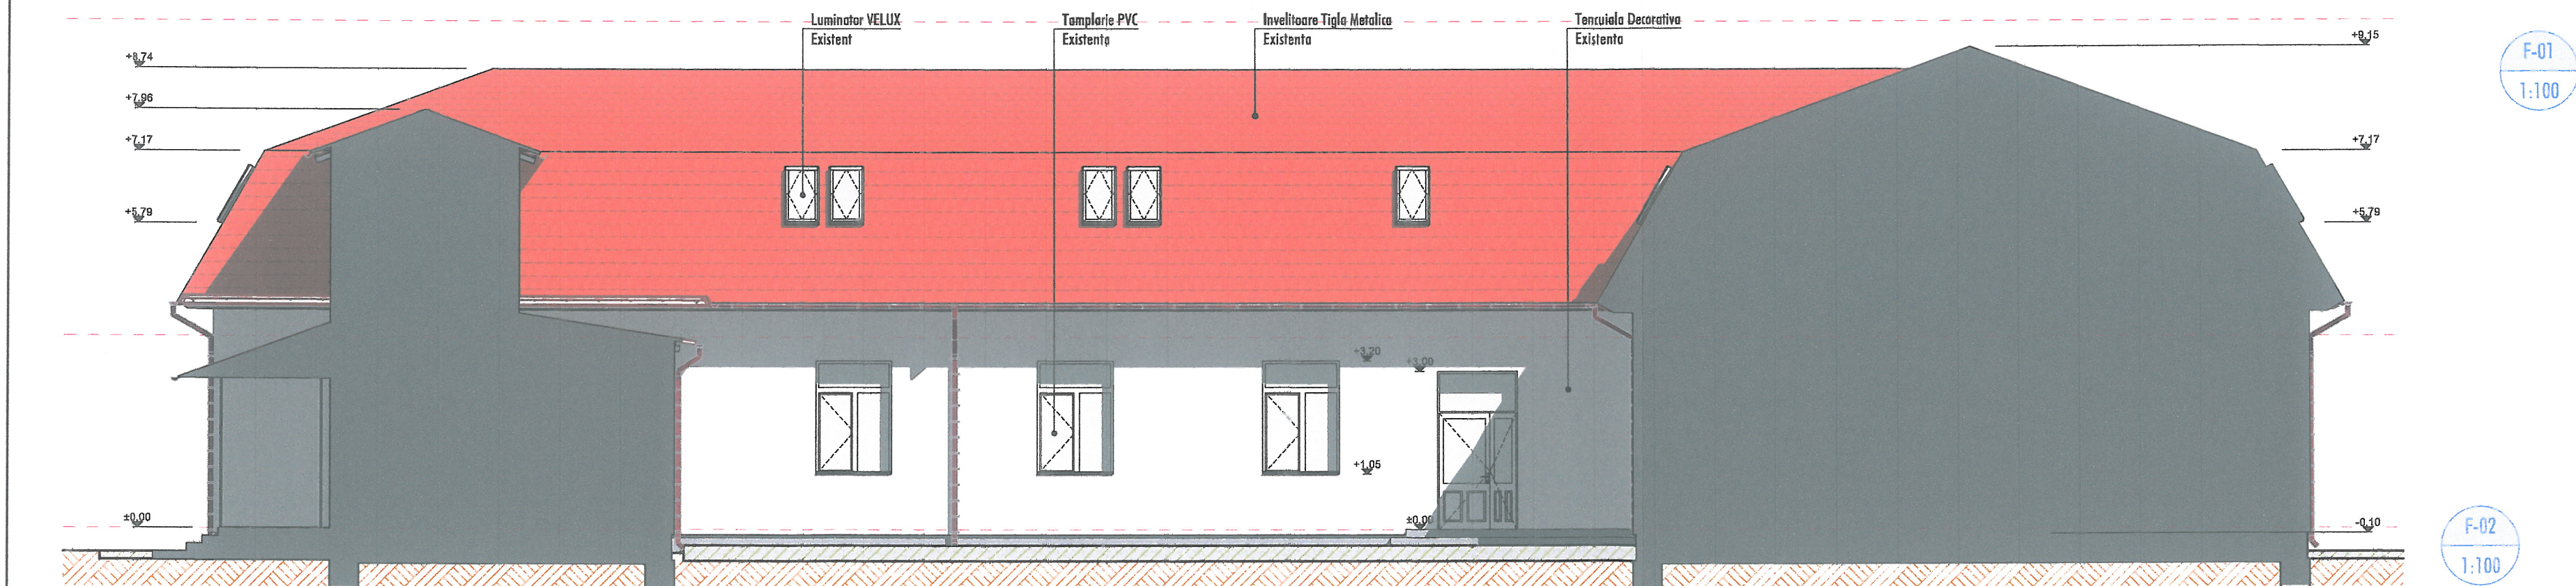

F-01
1:100

F-02
1:100

CATEGORIA DE IMPORTANTA "C"
CLASA "III" DE IMPORTANTA
GRADUL "II" DE REZISTENTA LA FOC

ZIGZAG architecture studio Orasul OTOPENI, Judetul ILFOV, Calan BUCURESTILOR, Nr. 84A, Bl. 92-1, Sc. 4, Et. 1 Ap. 34 - J23/6113/2022 - C.I.V. 46796229		BENEFICIAR CENTRUL SCOLAR DE EDUCATIE INCLUZIVA "SFANTA FILOFTEIA"		NR. PROIECT P006	
SEF PROIECT SPECIALITATE arh. Mihai Eugen PREDA		ORDINUL ARHITECTOR DIN ROMANIA 8077 Mihai Eugen PREDA Adnotat cu drept de semnatura		DENUMIRE PROIECT MODIFICARI INTERIOARE SI EXTERIOARE, SCHIMBARE FUNCTIUNE CAMERA HIDROMASAJ SI USCATORIE, IN SALI DE CLASA SI MAGAZIE	
PROIECTAT arh. Mihai Eugen PREDA				Oras STEFANESTI, Sat VALEA MARE-PODGORIA, Strada CAVALERULUI Nr.1B, Nr.Cad. 87515, Judetul ARGES	
DESENAT arh. Mihai Eugen PREDA				DENUMIRE PLANSA FATADE - RELEVU	
FAZA DATA	PTh iulie 2025	REV. 01	SCARA 1:100	NR. PLANSA A.03.1	