
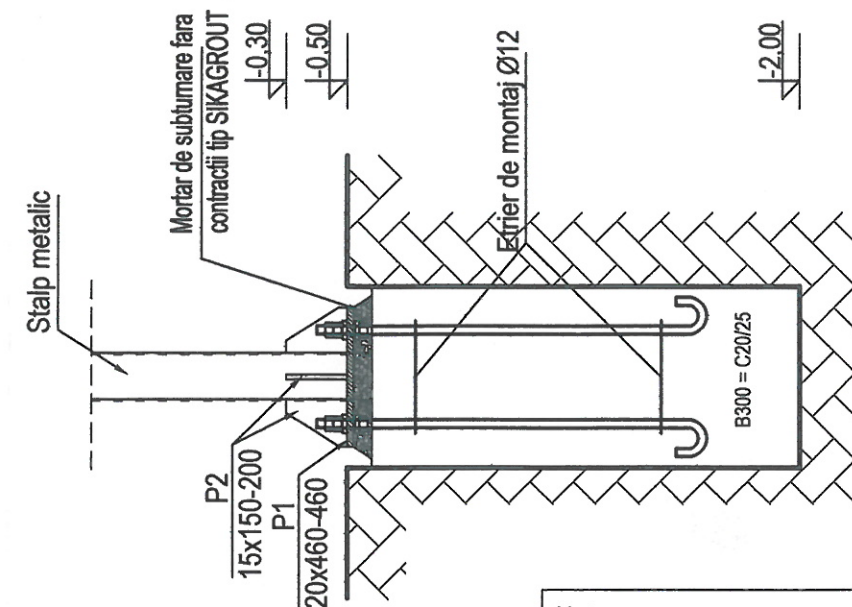
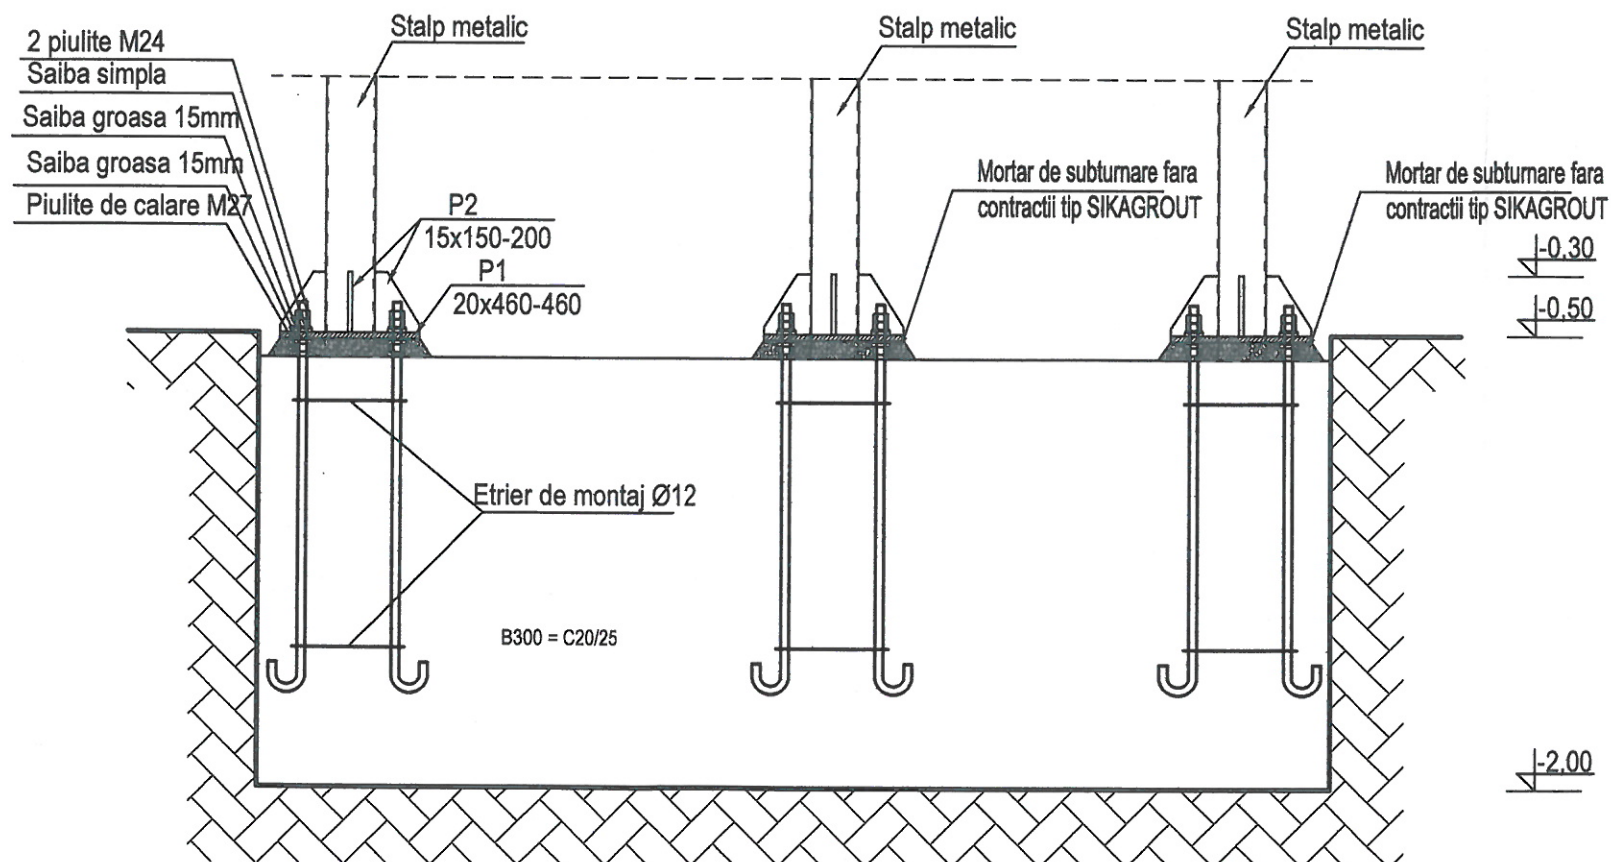


Detaliu fundatie F2

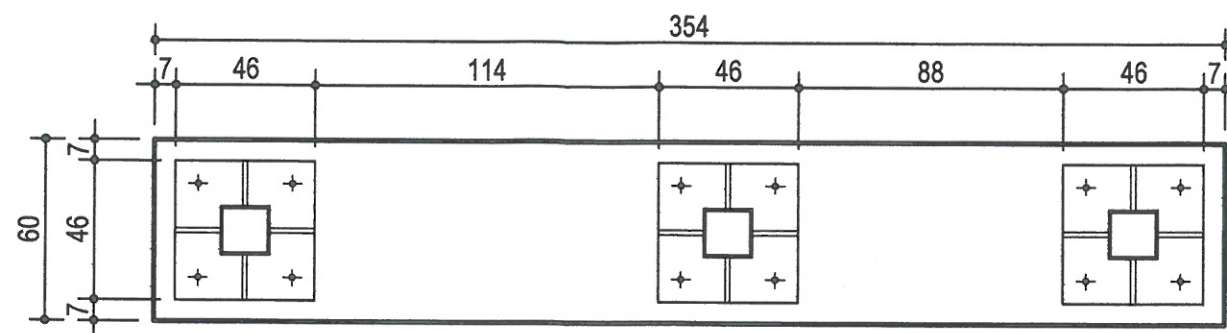

Nota:

Buloanele de ancoraj se vor verifica inainte si in timpul betonarii. Se recomanda folosirea unei table sablon cu gr.5mm identica cu tabla de baza a stalpului, pentru asigurarea preciziei de montaj. Dupa montarea stalpului metalic si verificarea pozitiei, piulitele se vor strange la momentul indicat in caietul de sarcini, dupa care in spatiul dintre placa de baza a stalpului si cuzinet se va injecta mortar de subturnare. De asemenea, baza stalpului va fi betonata la turnarea pardoselii.

Materiale:

Beton C20/25 - cuzinet armat.

Piulite M24 grupa 6 (2x4 buc./fundatie)

Saibe SUH M24 (2x4 buc./fundatie)

Saibe -15*60-60 [Ø26] (2x8 buc./fundatie)

BA M24 - 1,66 m, S355JR
Nr. buc. = 4/fundatie

-0.30
-0.50
-2.00

PROIECTANT ARHITECTURA		PROIECTANT STRUCTURA		Beneficiar:	
				CENTRUL SCOLAR DE EDUCATIE INCLUZIVA "SFANTA FILOFTEIA"	
SPECIFICATIE		NUME		SEMNATURA	
SEF PROIECT		Ing. VLADESCU ANCA		Scara: 1:25	
PROIECTAT		Ing. VLADESCU ANCA		Data: 02.2025	
DESENAT		Ing. VLADESCU ANCA		Titlu planşa: DETALIU FUNDATIE F2	
				Nr. proiect: 2503	
				Faza: PT	
				Nr. planşa: R04	