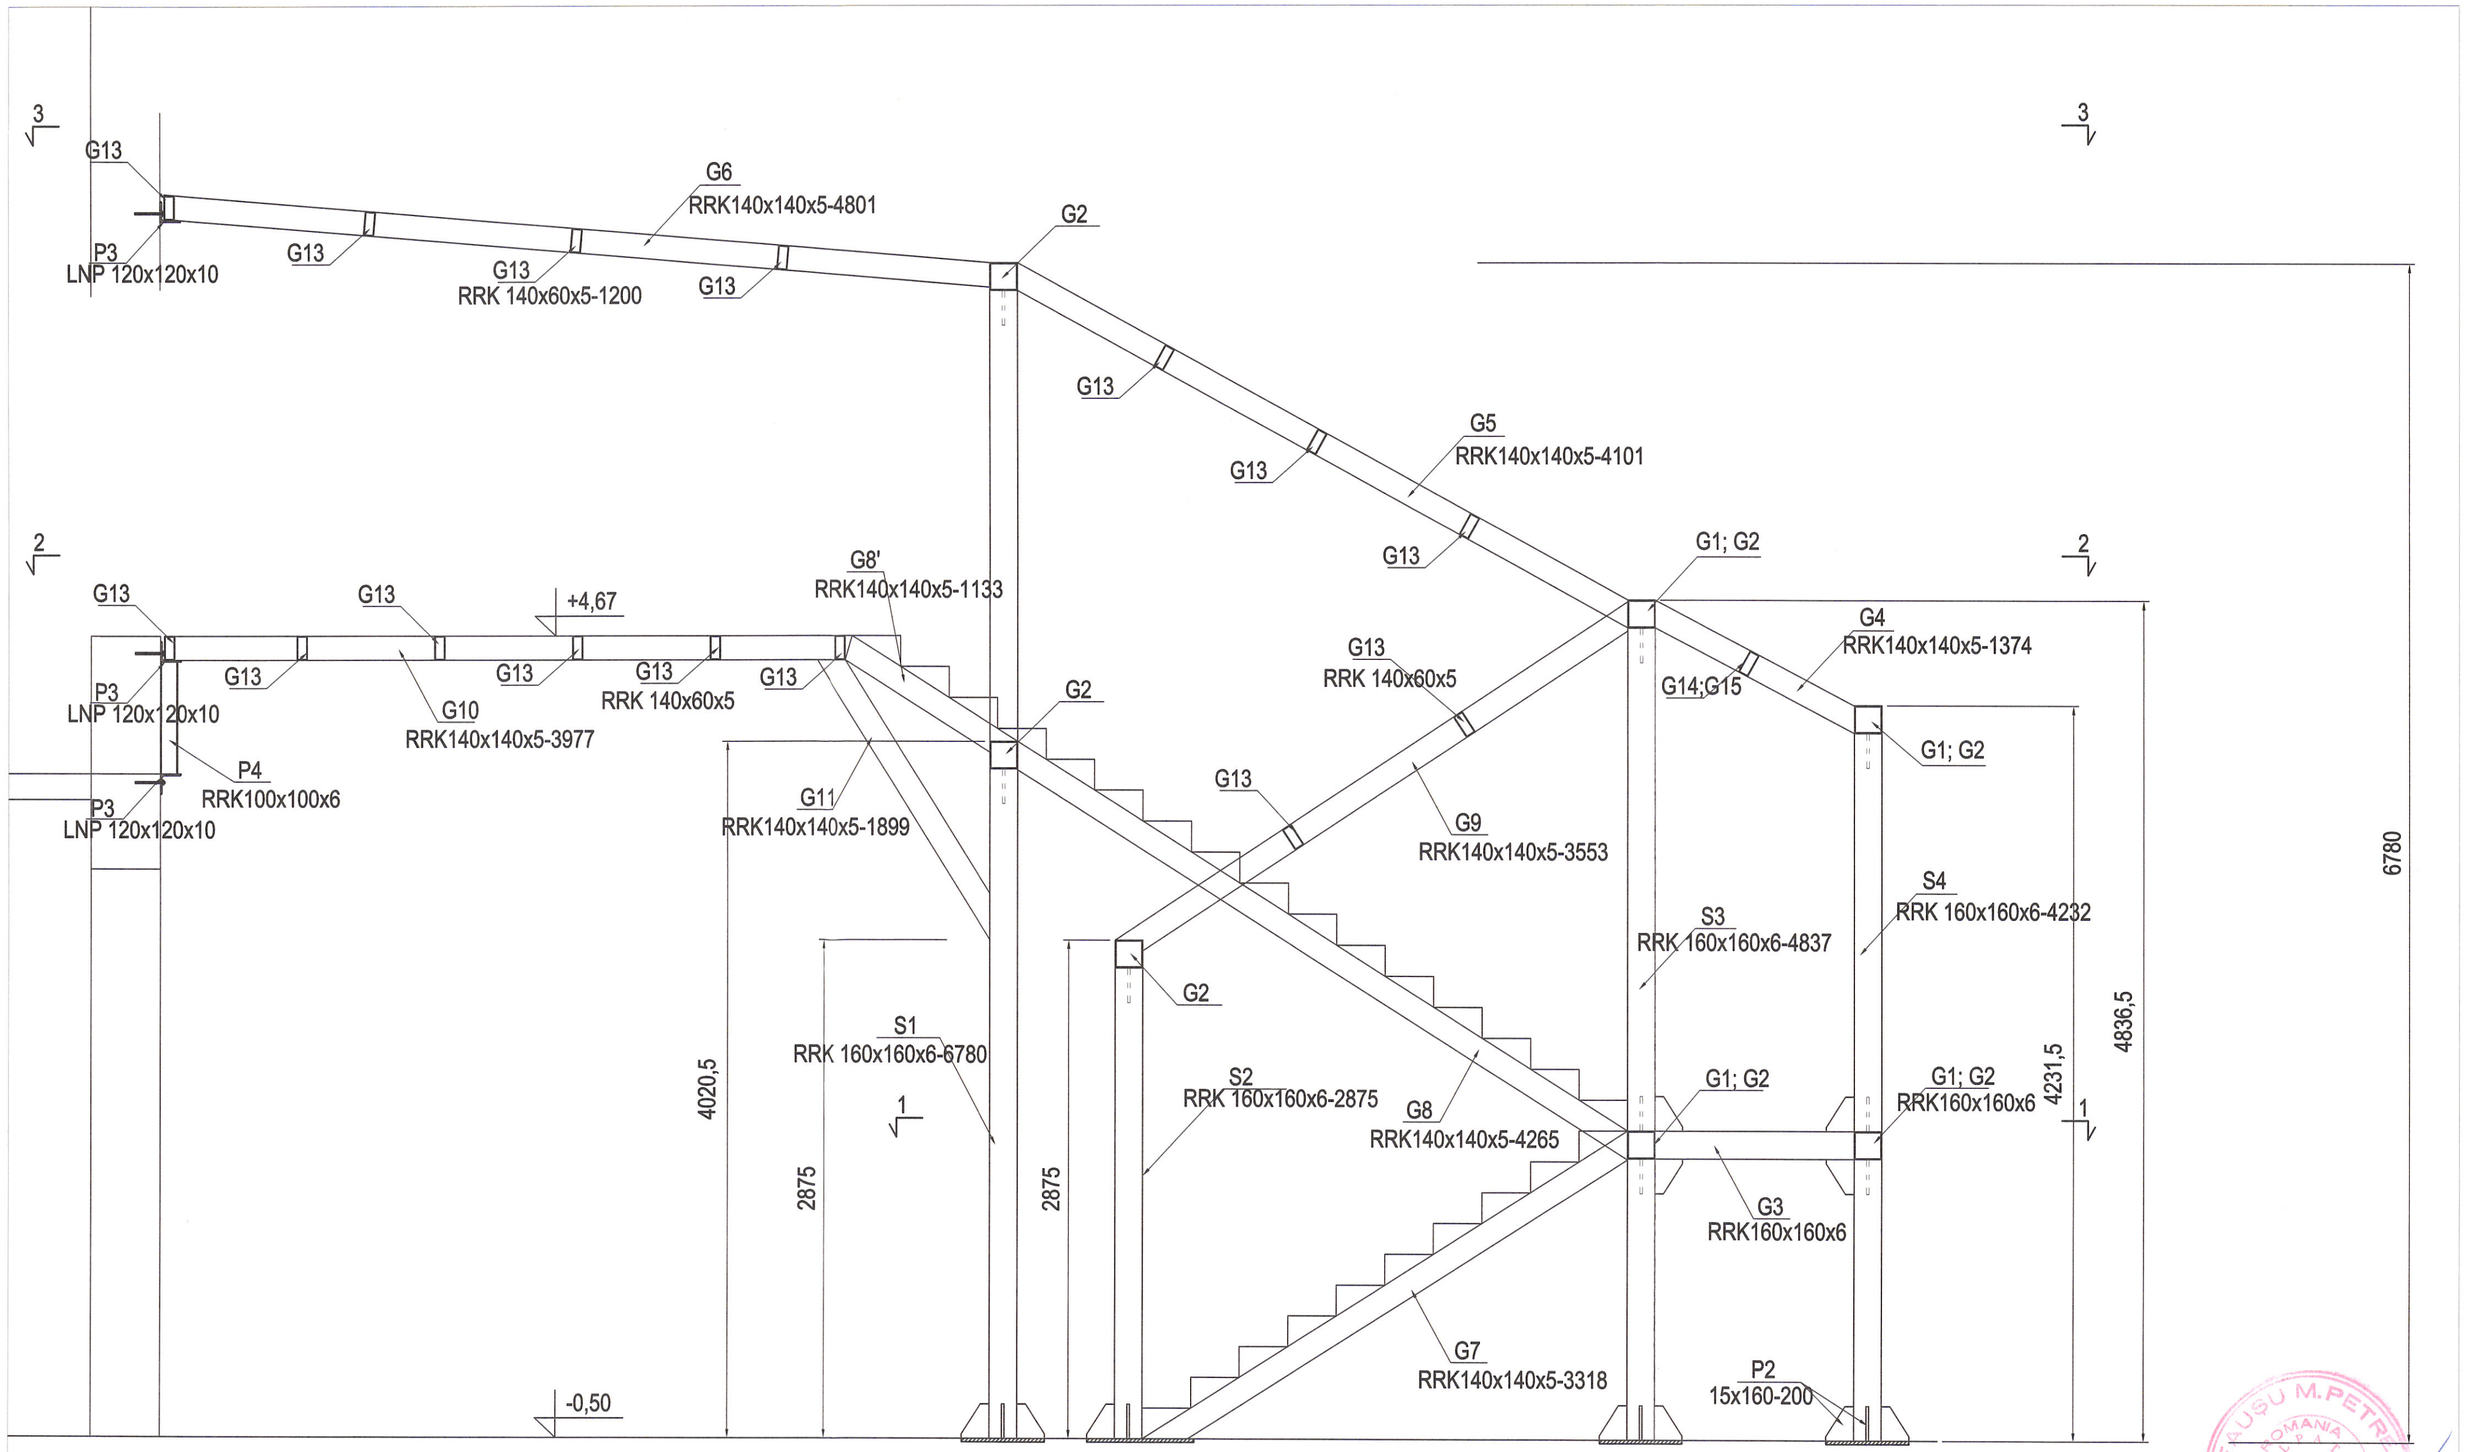

PROIECTANT ARHITECTURA		PROIECTANT STRUCTURA		Beneficiar:	Nr. proiect:
ZIGZAG ARHITECTURA STUDIO		KAPPA PROIECT CONSING S.C. PITESTI S.R.L.		CENTRUL SCOLAR DE EDUCATIE INCLUZIVA "SFANTA FILOFTEIA"	2503
SPECIFICATIE	NUME	SEMNATURA	Scara: 1:25	Titlu proiect: MODIFICARI INTERIOARE SI EXTERIOARE, SCHIMBARE FUNCTIUNE CAMERA HIDROMASAJ SI USCATORIE, IN SALI DE CLASA SI MAGAZIE STEFANESTI, SAT VALEA MARE - PODGORIA, STR. CAVALERULUI 18, JUD. ARGES	Faza: PT
SEF PROIECT	Ing. VLADESCU ANCA				
PROIECTAT	Ing. VLADESCU ANCA		Data: 02.2025	Titlu plansa: SCARA METAL	Nr. plansa: R05
DESENAT	Ing. VLADESCU ANCA				