

PROCES VERBAL DE RECEPȚIE 1857 / 2022

Întocmit astăzi, 08/08/2022, privind cererea 49885 din 05/08/2022

având aviz de incepere a lucrărilor cu nr din

1. **Beneficiar:** JUDEȚUL ARGES

2. **Executant:** Capatina George-Tiberius

3. **Denumirea lucrărilor recepționate:** Lucrari de recompartimentari interioare in vederea organizarii optime a fluxurilor si circuitelor medicale, transformarea pdului in mansarda izolata termic, cu saloane (20 paturi pentru spitalizare zi si patru camere cu destinatia de birou/cabinet medical), grupuri sanitare, spatii depozitare, renovare energetica moderata la sectia Psihiatrie 1, Pavilionul 1 a Spitalului de Psihiatrie "Sfanta Maria"-Vedea

4. **Nominalizarea documentelor și a documentațiilor care se predau** Oficiului de Cadastru și Publicitate Imobiliară ARGES conform avizului de incepere a lucrărilor:

Număr act	Data act	Tip act	Emitent
24	08.07.2022	act administrativ	Primaria Comunei Vedea
4468	08.07.2022	act administrativ	Spitalul de psihiatrie "Sf.
PAD	04.08.2022	inscris sub semnatura privata	Capatina George-Tiberius
26609	21.04.2022	act administrativ	OCPI ARGES
Documentatie	05.08.2022	inscris sub semnatura privata	Capatina George-Tiberius

Așa cum sunt atașate la cerere.

5. Concluzii:

Pentru procesul verbal 1857 au fost recepționate 1 propuneri:

- * Plan topografic necesar întocmirii documentației de autorizare a lucrărilor de construire (PAC) în scopul „ Lucrari de recompartimentari interioare in vederea organizarii optime a fluxurilor si circuitelor medicale, transformarea pdului in mansarda izolata termic, cu saloane (20 paturi pentru spitalizare zi si patru camere cu destinatia de birou/cabinet medical), grupuri sanitare, spatii depozitare, renovare energetica moderata la sectia Psihiatrie 1, Pavilionul 1 a Spitalului de Psihiatrie "Sfanta Maria"-Vedea ” pentru imobilul situat în comuna Vedea, satul Vedea, nr. 25, strada D.N. 67B Pitești - Drăgășani, județul Argeș (Certificat de Urbanism nr. 24 din 08.07.2022), identificat cu numărul cadastral 81624/CF 81624, suprafața măsurată înscrisă în cartea funciară de 4705 mp , studiindu-se suprafața de 5543 mp .


6. Erori topologice față de alte entități spațiale:

Identificator	Tip eroare	Mesaj suprapunere
81624	Avertizare	Receptia 1706475: Imobilul TR-1490-1 se suprapune cu terenul 81624 din stratul permanent!

Lucrarea este declarată Admisă

Inspector
ANDREI IULIAN MOCANU CHIVA

Oficiul de Cadastru și Publicitate Imobiliară
Arges
Str. Major Gheorghe Sontu, nr. 8A
110043 Pitești

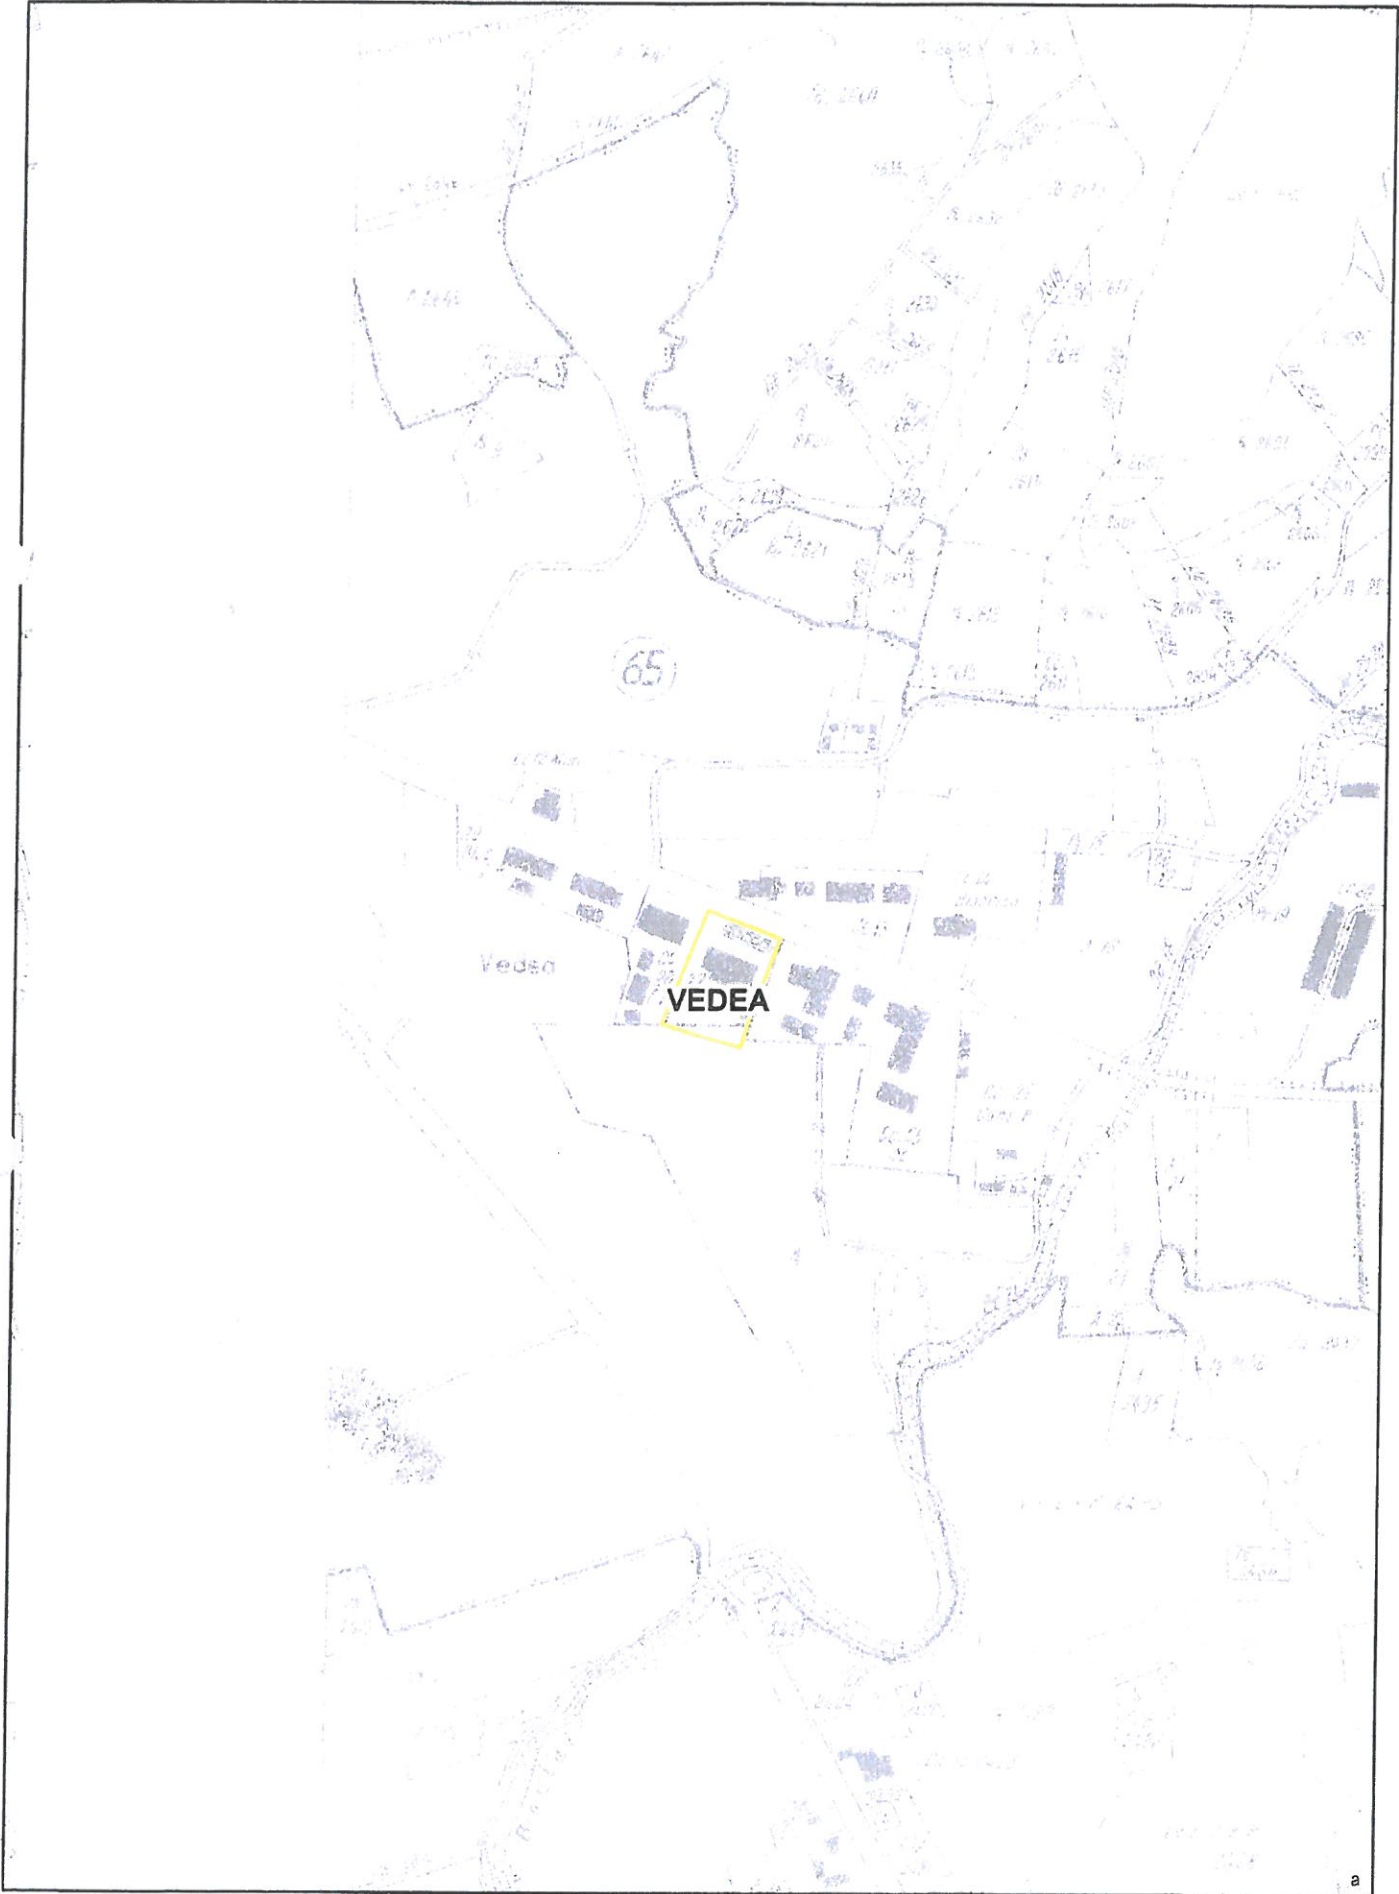

PLAN DE SITUATIE TOPOGRAFIC
(Intravilan)
Scara 1:500

Numele si prenumele proprietarului:
Judetul Arges
Sediul: Municipiul Pitesti,
Piata Vasile Milea, Nr.1, judetul Arges

Judetul ARGES
Unitatea administrativ-teritoriala: Vedea
Adresa corpului de proprietate:
Comuna Vedea, Sat Vedea, Strada DN 67B, Nr. 25,
Spitalul de psihiatrie "Sf. Maria" Vedea- Pavilionul I,
judetul Arges .
Nr. cadastral al bunului imobil: 81624

LEGENDA

G	Gaze
	Canal Pluvial
H	Hidrant
CA	Canal Apa
	Garduri din plasa cu temelie existente in teren
	Constructie existenta
	Drum
	Stalp electric lemn
	Stalp electric beton
299.04	Cota punct radiat
	Suprafata din acte 4705mp
	Suprafata studiata in teren este de 5543mp compus din Nr.cadastral 81624 cu suprafata masurata de 4705mp iar diferenta de 838mp Domeniul Public al Comunei Vedea

C1-Cabina Poarta P-Hc=3.20m
C2-Pavilion I P+1E-Hc=11.80m
C3-Bucatarie P-Hc=5.0m
C4-Spalatorie P-Hc=6.50m
C5-Magazie P-Hc=4.50m
C6-Magazie P-Hc=4.50m
C7-Centrala Termica P-Hc=5.80m
C8-Statie decantare-subsol

Hc-cota comisa constructie


Oficiul de Cadastru si Publicitate Imobiliara Arges
364400
49885/05.08.2022
Receptie
Mocanica-Steluta

D 5-6=8.12m
D 6-7=3.11m
D 7-8=6.84m
D 8-9=1.94m
D 9-10=8.54m
D 10-11=1.30m
D 11-12=2.42m
D 12-13=3.64m
D 13-14=10.76m

Oficiul de Cadastru si Publicitate Imobiliara Arges
Receptionat

Plan de Proiectie Stereografica 1970
Sistem de referinta altimetric: Marea Neagra 1975

Prezentul document
receptionat este valabil
insotit de procesul
verbal de receptie
1857 / data 2022

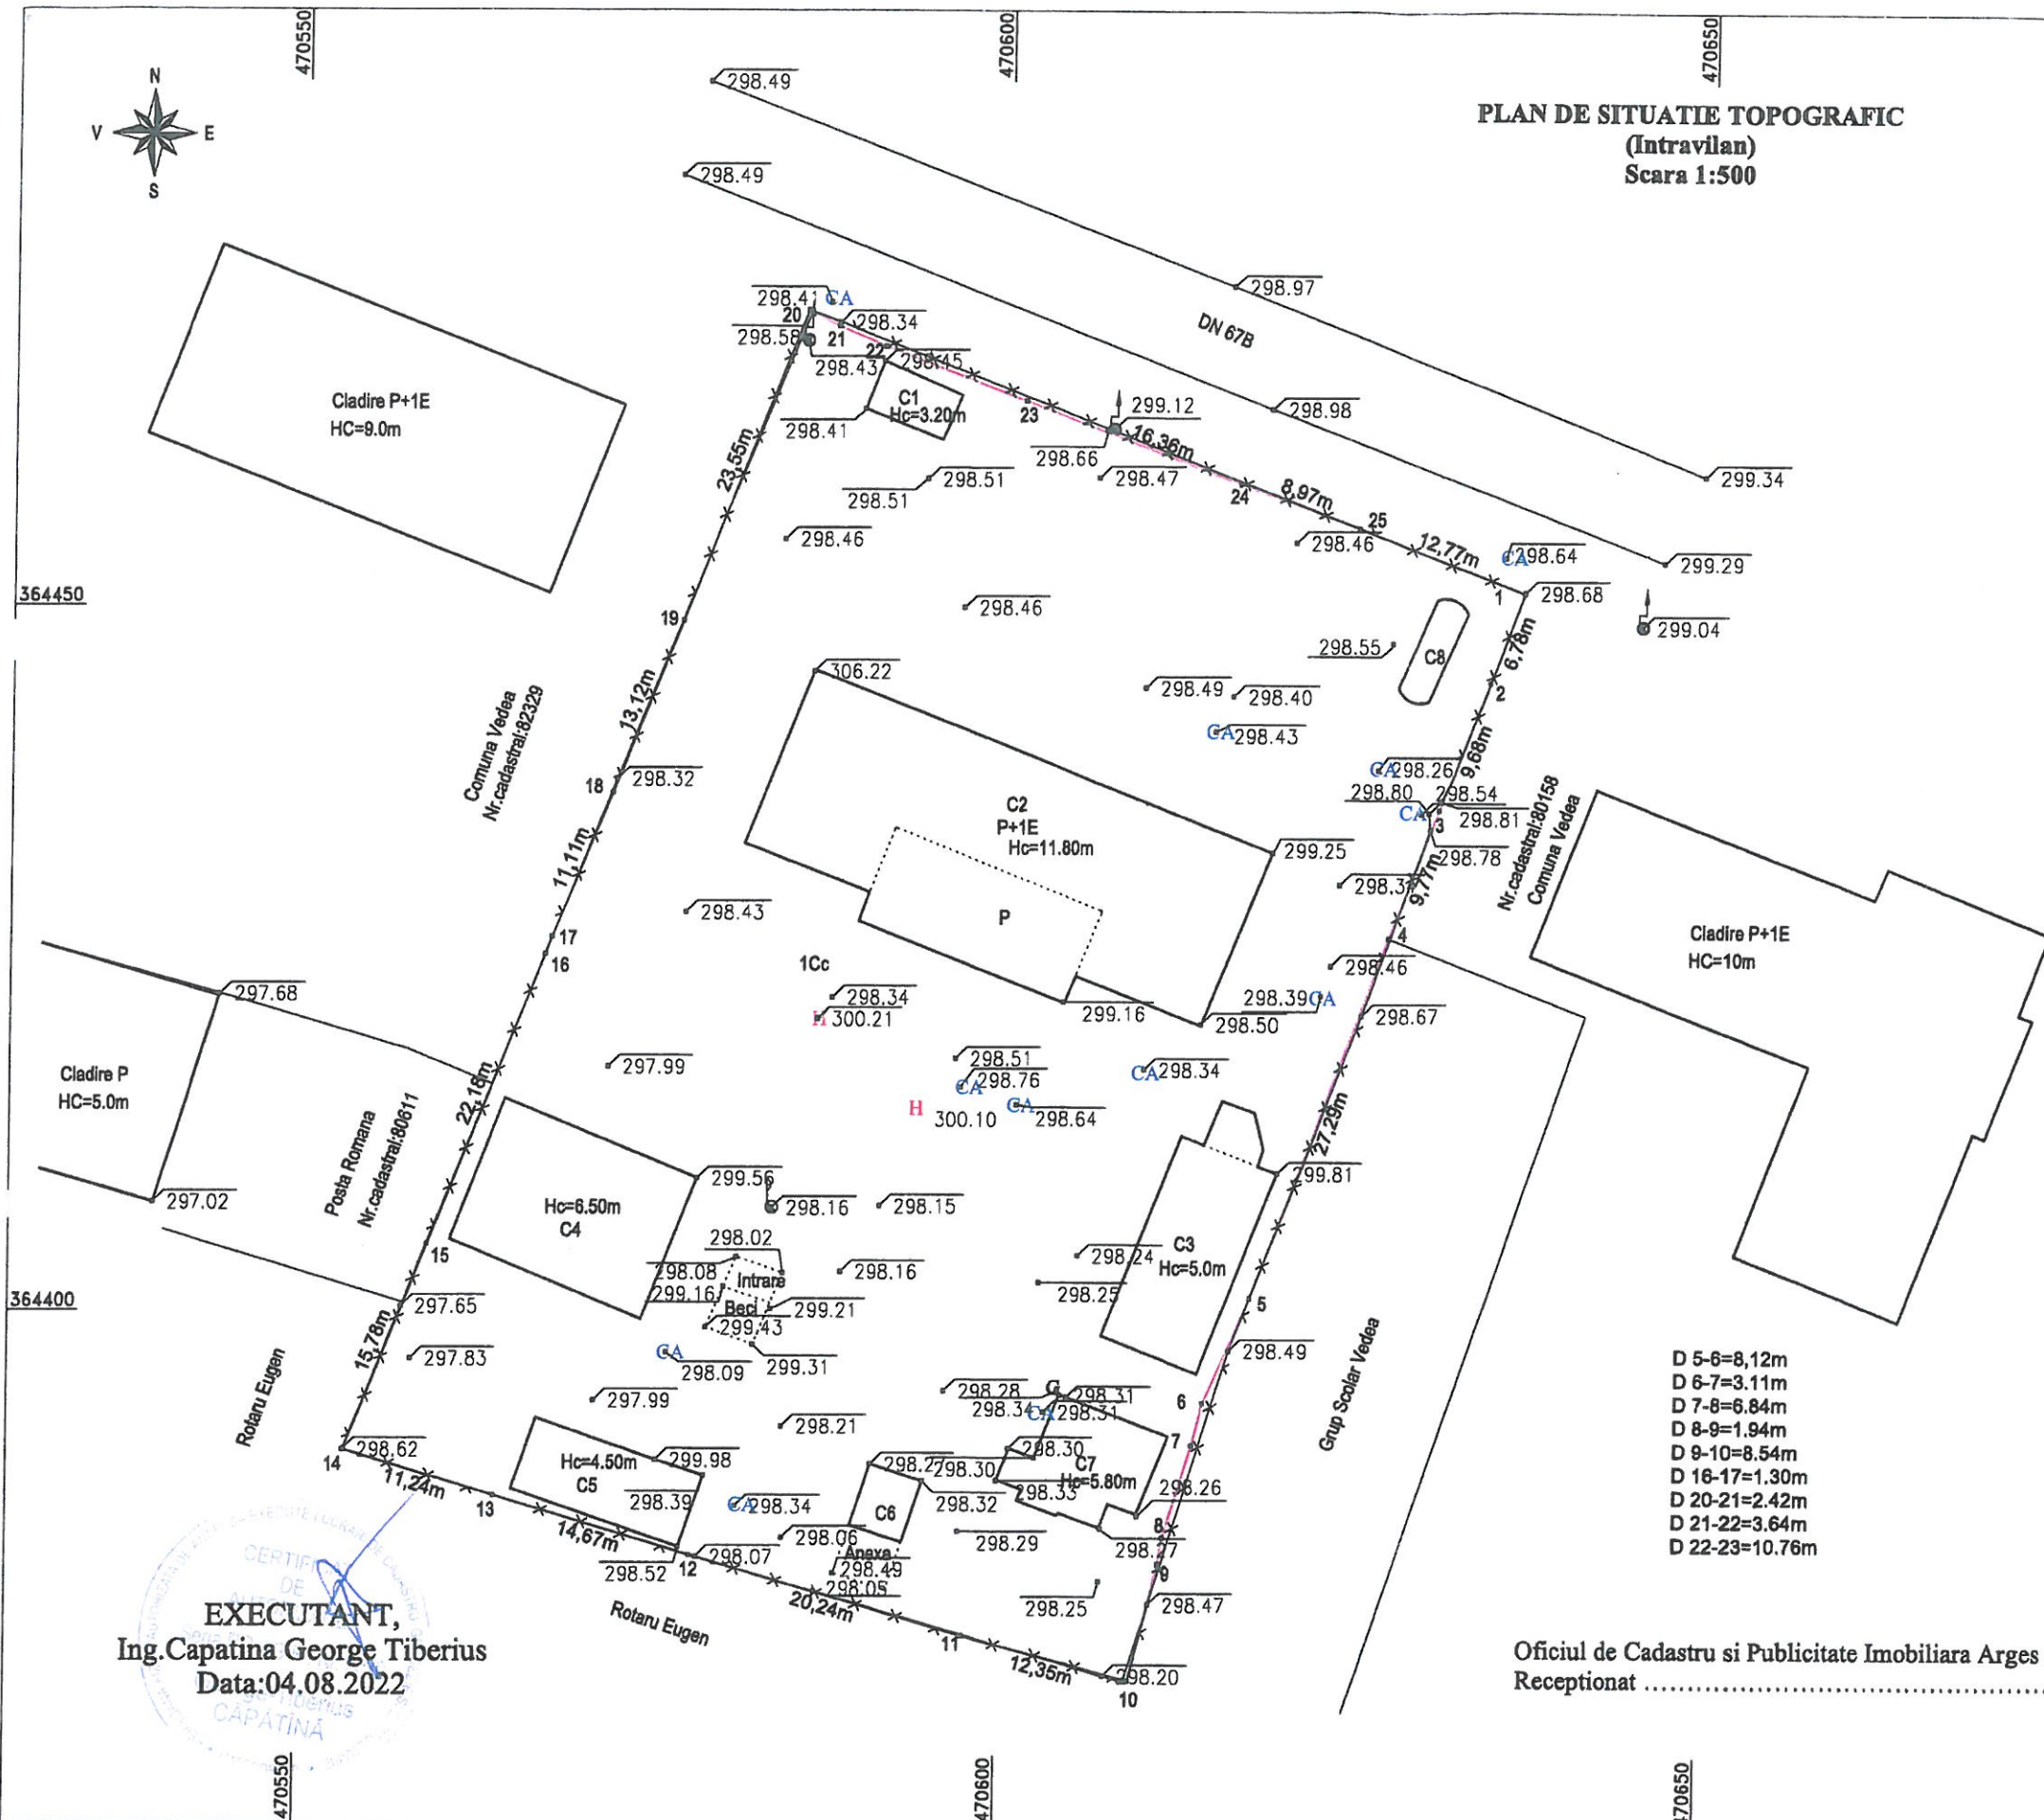

EXECUTANT,
Ing. Capatina George Tiberius
Data: 04.08.2022