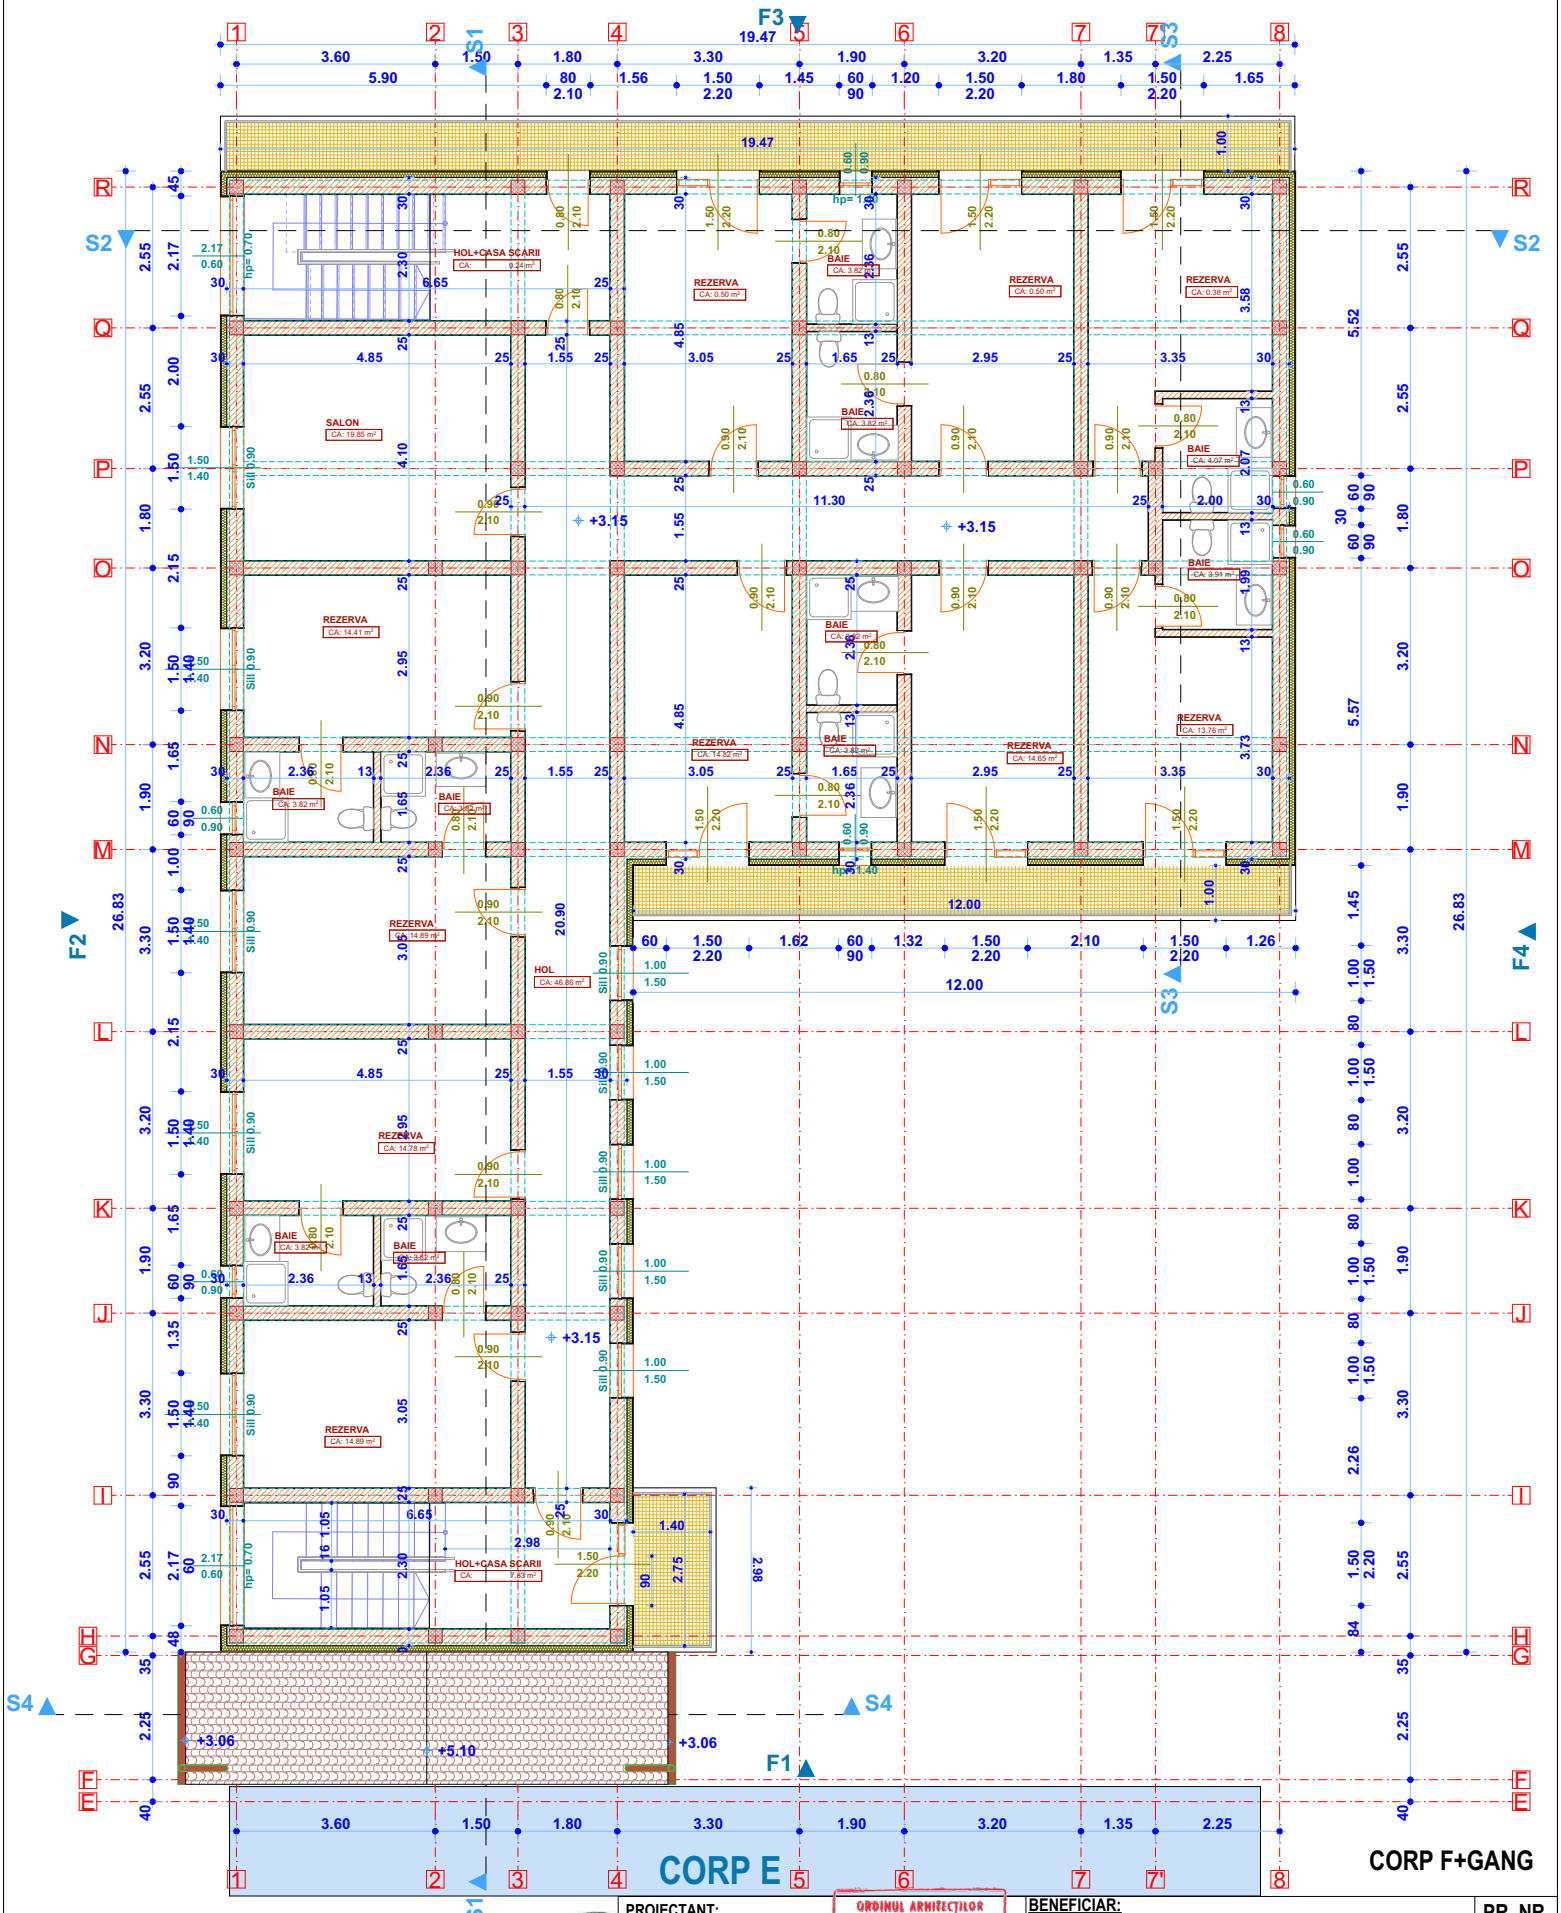

CORP F
Suprafaţa desfasurata =352,00mp
Suprafaţa utila =266,00mp ;

S. balcoane=35.32mp

PROIECTANT:
S.C. ARHIAMA SRUCTURI DESIGN S.R.L.
PITESTI 110069, strada NEGRU VODA, nr. 30B,
TEL: 0723595920.

ORDINUL ARHITECŢILOR DIN ROMÂNIA
Amalia GUGUI
Arhitect cu drept de semnătură

SPECIFICATIE	NUME	SEMNATURA	SCARA 1:100
SEF PROIECT	arh. Amalia GUGUI		
PROIECTAT	arh. Amalia GUGUI		DATA 01/2025
REDACTAT	arh. Amalia GUGUI		

BENEFICIAR:
SPITALUL DE PSIHIATRIE "SF. MARIA" VEDEA
COMUNA VEDEA, NR. 165, JUD. ARGES

PR. NR. 271

TITLU PROIECT:
EXTINDERE SPITAL PENTRU TERAPIE OCUPATIONALA SI RECUPERARE IN SISTEM AMBULATORIU, SPITALUL DE PSIHIATRIE „SF. MARIA”

FAZA S.F.

TITLU PLANSA:
PLAN ETAJ 1-CORP F+GANG

PL. NR. A3