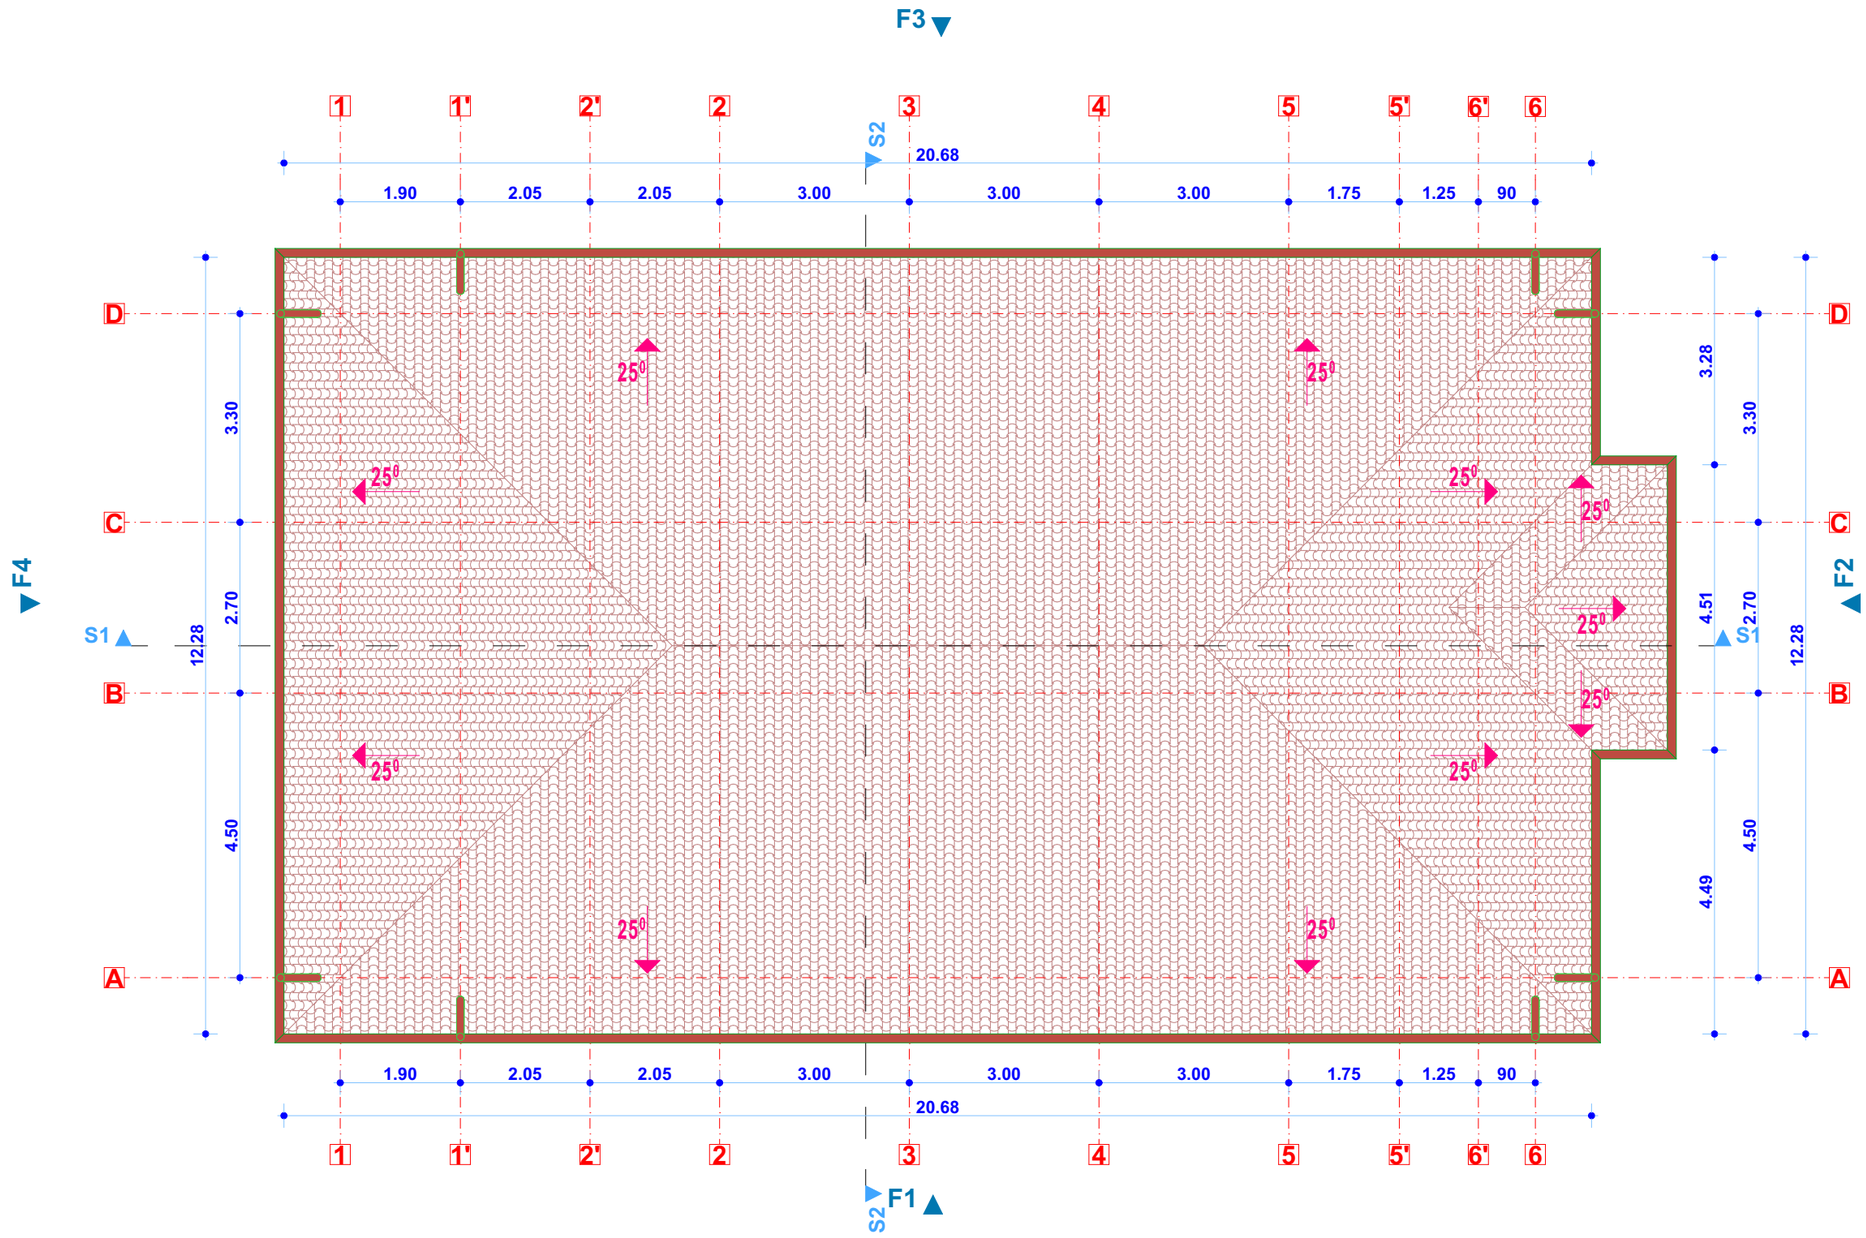

CORP G

ORDINUL ARHITECȚILOR DIN ROMÂNIA
720
Amalia GUGUI
Arhitect cu drept de semnătură

PROIECTANT: S.C. ARHIAMA SRUCTURI DESIGN S.R.L. PITESTI 110069, strada NEGRU VODA, nr. 30B. TEL: 0723595920.				BENEFICIAR: SPITALUL DE PSIHIATRIE "SF. MARIA" VEDEA COMUNA VEDEA, NR. 165, JUD. ARGES — PR. NR. 271
SPECIFICATIE	NUME	SEMNATURA	SCARA 1:100	TITLU PROIECT: EXTINDERE SPITAL PENTRU TERAPIE OCUPATIONALA SI RECUPERARE IN SISTEM AMBULATORIU, SPITALUL DE PSIHIATRIE „SF. MARIA” — FAZA S.F.
SEF PROIECT	arh. Amalia GUGUI			
PROIECTAT	arh. Amalia GUGUI		DATA 01/2025	TITLU PLANSA: PLAN INVELITOARE CORP G — PL. NR. A3
REDACTAT	arh. Amalia GUGUI			