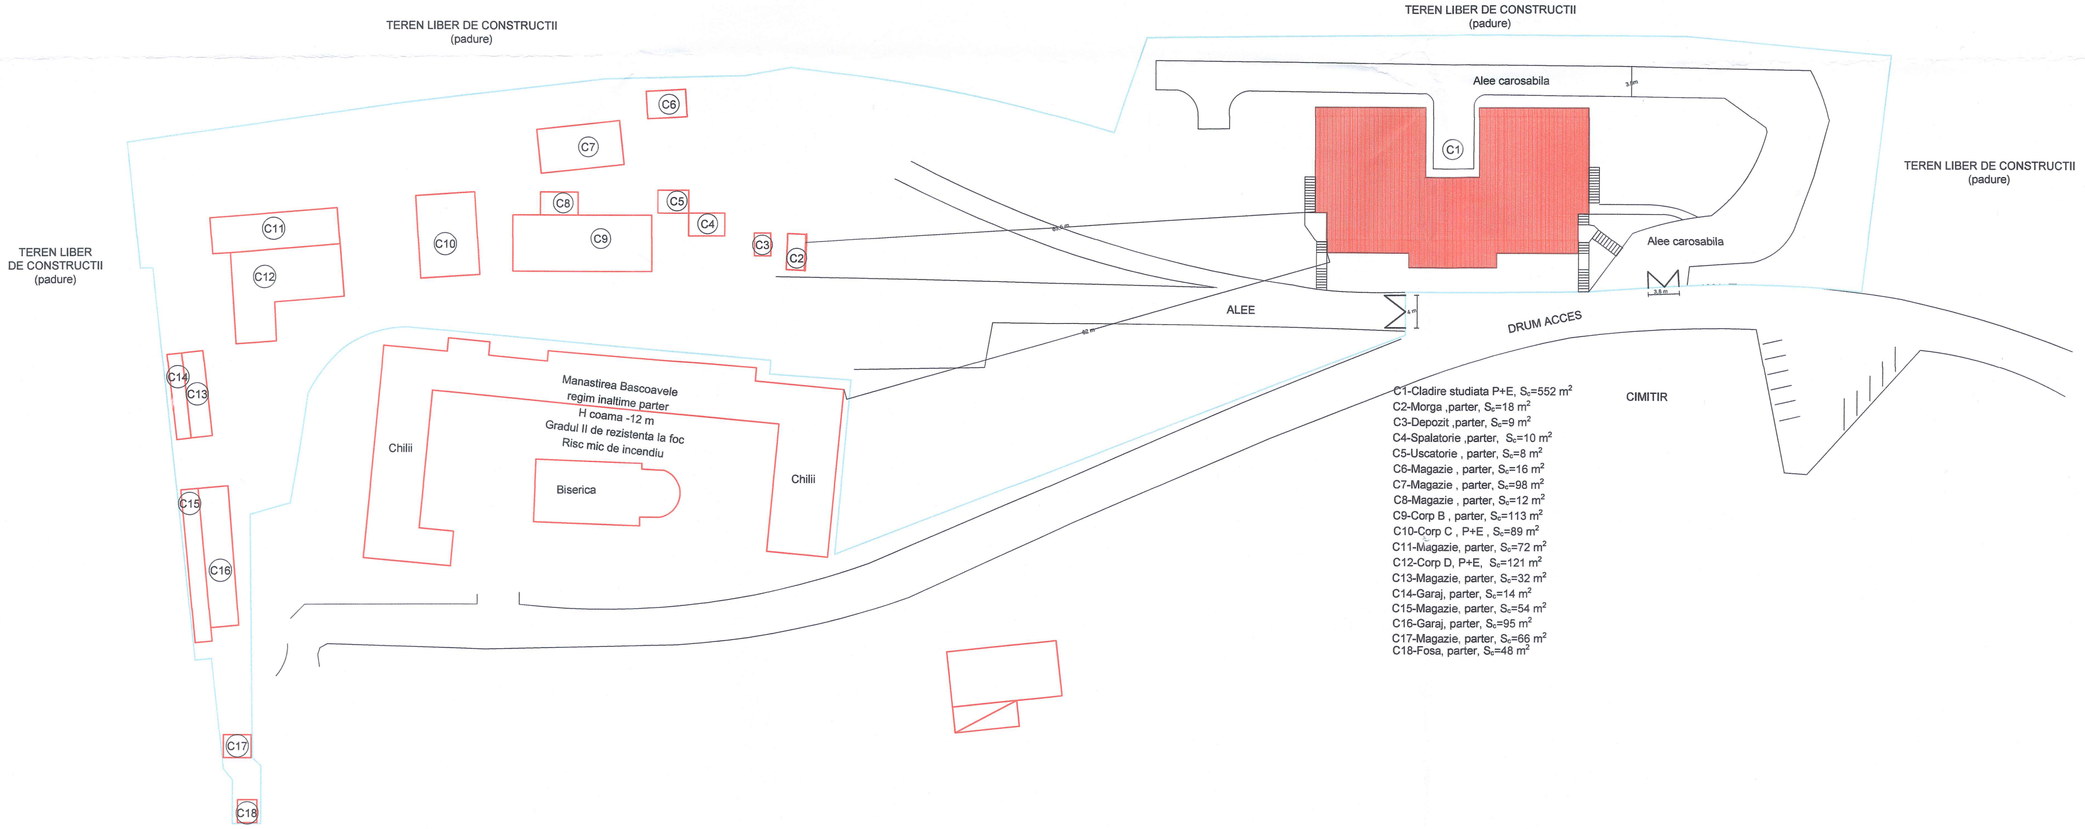

C1-Cladire studiata P+E, S_c=552 m^2
C2-Morga ,parter, S_c=18 m^2
C3-Depozit ,parter, S_c=9 m^2
C4-Spalatorie ,parter, S_c=10 m^2
C5-Uscatorie , parter, S_c=8 m^2
C6-Magazie , parter, S_c=16 m^2
C7-Magazie , parter, S_c=98 m^2
C8-Magazie , parter, S_c=12 m^2
C9-Corp B , parter, S_c=113 m^2
C10-Corp C , P+E , S_c=89 m^2
C11-Magazie, parter, S_c=72 m^2
C12-Corp D, P+E, S_c=121 m^2
C13-Magazie, parter, S_c=32 m^2
C14-Garaj, parter, S_c=14 m^2
C15-Magazie, parter, S_c=54 m^2
C16-Garaj, parter, S_c=95 m^2
C17-Magazie, parter, S_c=66 m^2
C18-Fosa, parter, S_c=48 m^2

SOCIETATEA COMERCIALA TMG BUILDING SOLUTIONS S.R. C.U.I. 39655057 ALEXANDRIA

ORDINUL ARHITECȚILOR DIN ROMÂNIA
8974
Claudiu-Ionuț PĂSCUȚ
ARHITECT cu drept de semnătură

Verificator				REFERAT / EXPERTIZĂ	NR. / DATA
Societate comerciala J34/447/2018 CUI 39655057 **S.C. TMG BUILDING SOLUTIONS S.R.L.** Str. Negru Voda, Nr.126, mun. Alexandria, jud. Teleorman, tel. 0761 600 511				Denumire proiect: CONSOLIDARE SI REAMENAJARE CLADIRE CORP A DIN CADRUL CENTRULUI DE INGRIJIRE SI ASISTENTA BASCOVELE -JUD ARGES UAT COTMEANA, LOC.URSOAIA,STR.DRUMUL BISERICII,NR.113	Proiect nr.: 75/2025
Specificatie	Nume	Semnatura	Scara 1:500	Beneficiar: D.G.A.S.P.C.ARGES-C.I.A.BASCOVELE, PITESTI,CALEA DRAGASANI, NR.8, JUDETUL ARGES	FAZA: D.A.L.I
Sef proiect	Arh. Pascut Claudiu Ionut				
Proiectat	Ing. Moise Mihai		Data 2025	Titlul plansei: PLAN DE SITUATIE	Plansa: A0
Desenat	Ing. Moise Mihai				