


D  
C  
B  
A

180  
540  
180  
25

1 2 3 4 5 6 7 8 9 10

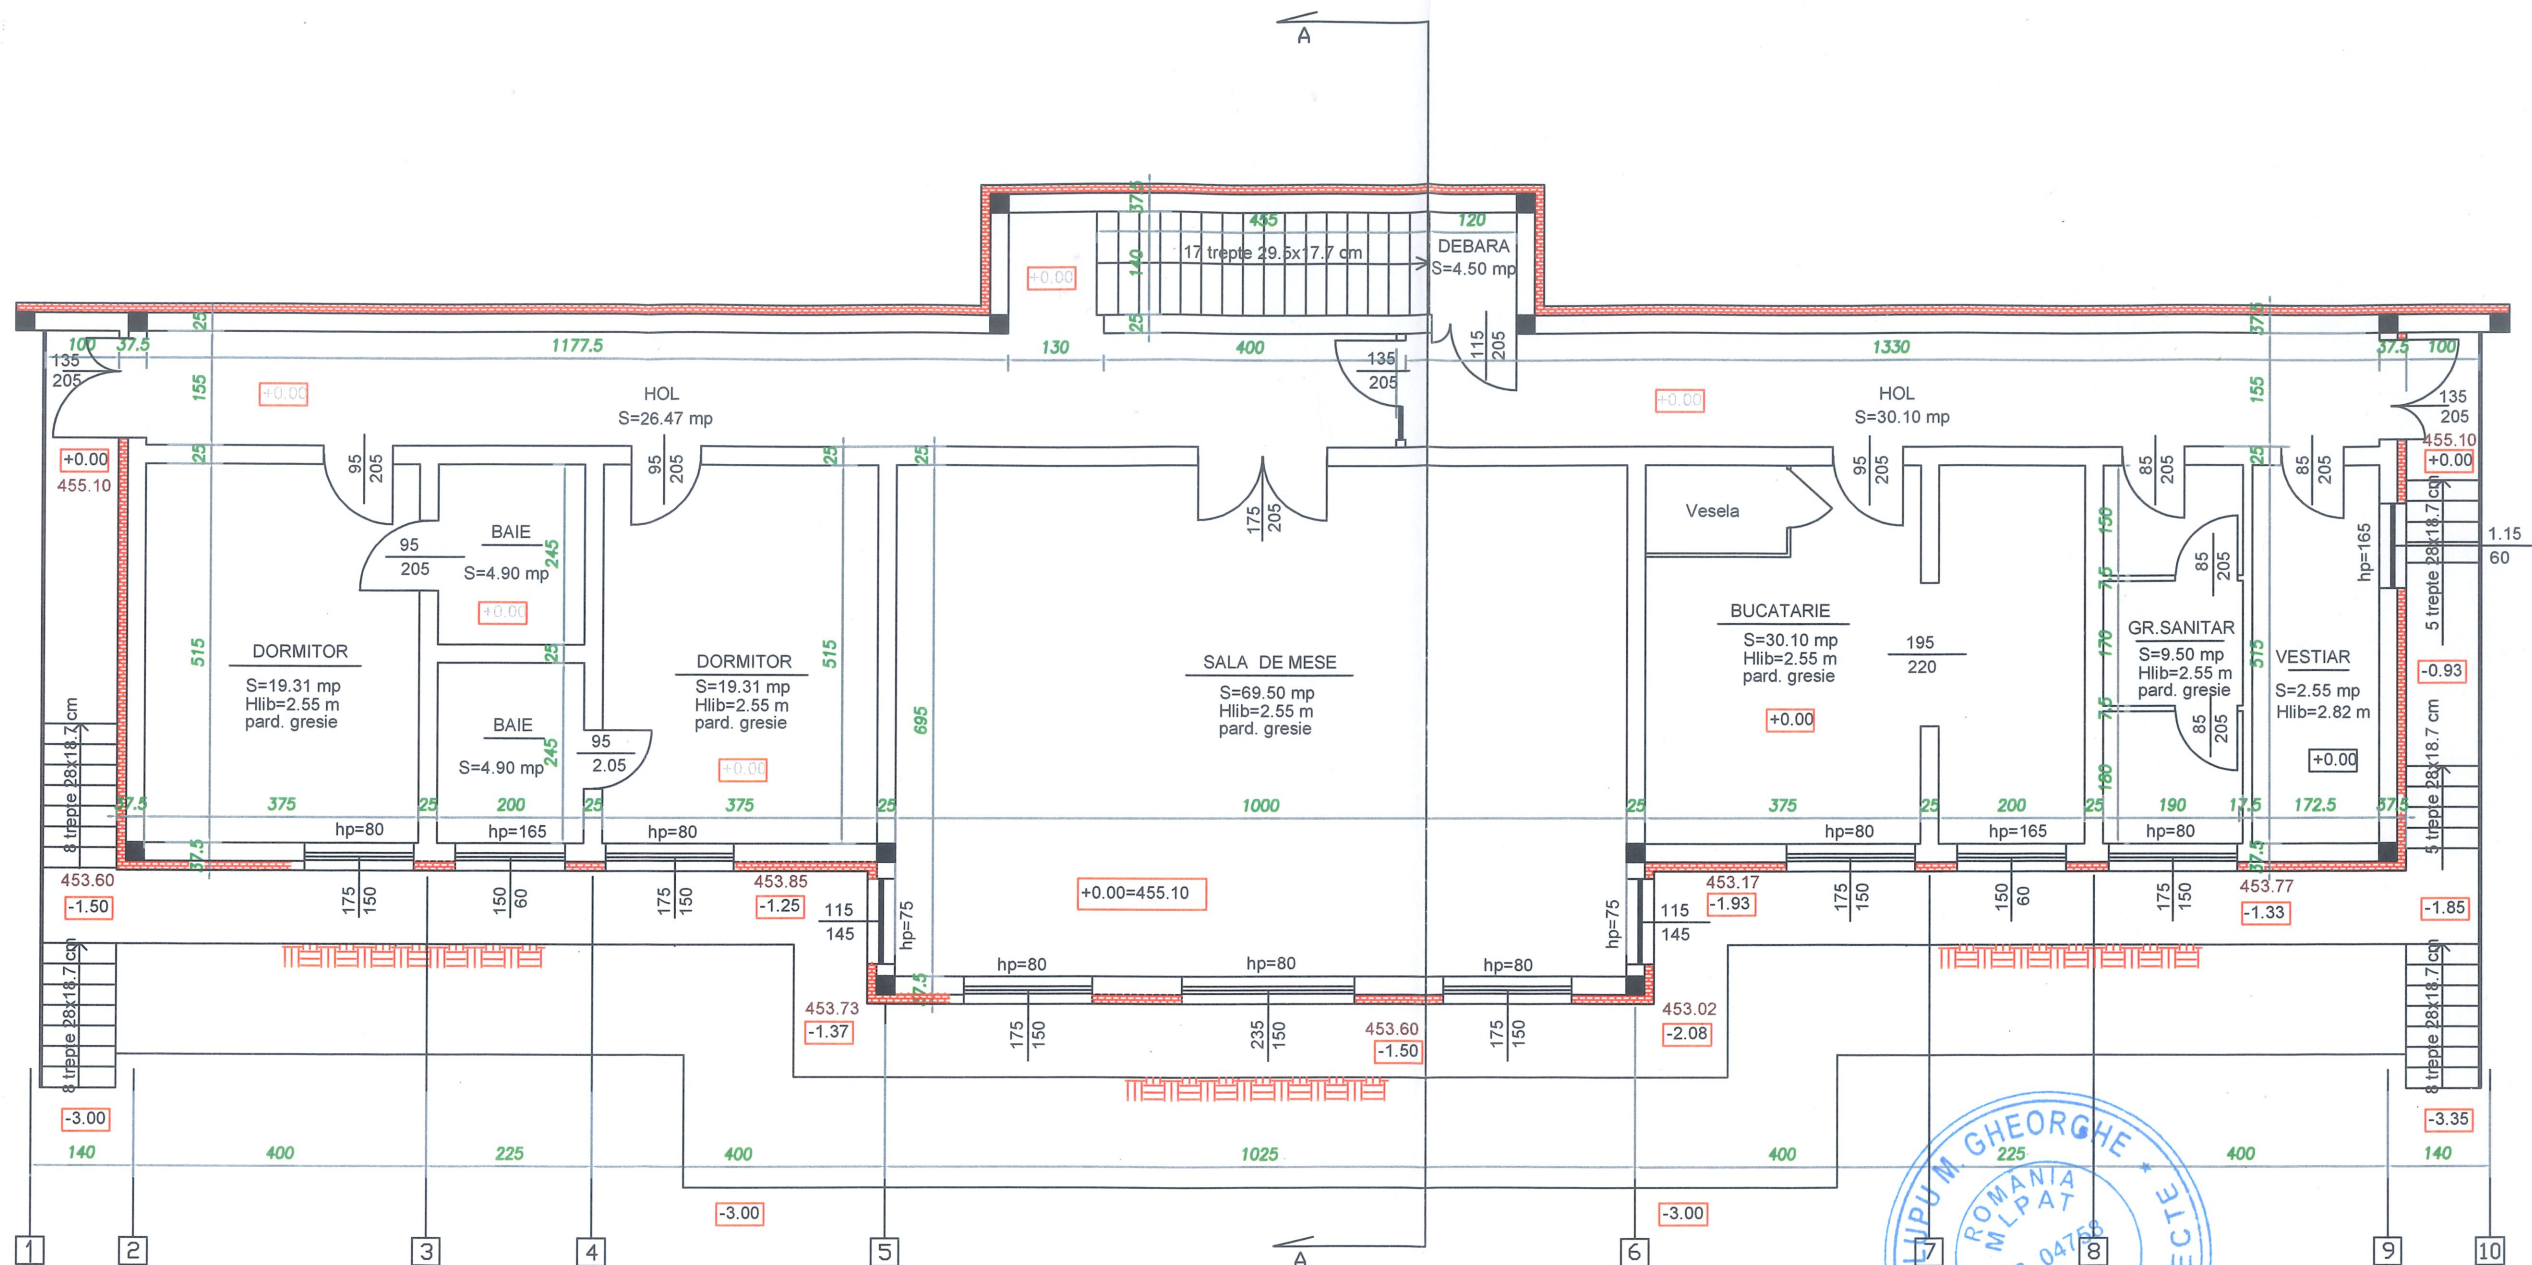

## PLAN PARTER RELEVU

CLASA DE IMPORTANTA SI EXPUNERE- II- CONSTRUCTII DE IMPORTANTA DEOSEBITA  
CATEGORIA DE IMPORTANTA C- CONSTRUCTII DE IMPORTANTA NORMALA  
ZONA SEISMICA DE CALCUL:  $ag=0.25$  g;  $T_c=0.70$  sec

Verificator				REFERAT / EXPERTIZA	NR./DATA
Societate comerciala J34/447/2018 CUI 39655057 <b>S.C. TMG BUILDING SOLUTIONS S.R.L.</b> Str. Negru Voda, Nr.126, mun. Alexandria, jud. Teleorman, tel. 0761 600 511				Denumire proiect:  CONSOLIDARE SI REAMENAJARE CLADIRE CORP A DIN CADRUL CENTRULUI DE INGRIJIRE SI ASISTENTA BASCOVELE - JUD ARGES UAT COTMEANA, LOC.URSOAIA,STR.DRUMUL BISERICII,NR.113	Proiect nr.: 75/2025
Specificatie	Nume	Semnatura	Scara 1:100	Beneficiar: D.G.A.S.P.C.ARGES-C.I.A.BASCOVELE, PITESTI,CALEA DRAGASANI, NR.8, JUDETUL ARGES	FAZA: D.A.L.I
Sef proiect	Arh. Pascut Claudiu Ionut		Data 2025	Titlul plansei: PLAN PARTER . RELEVEU	Plansa: R1
Proiectat	Ing. Moise Mihai				
Desenat	Ing. Moise Mihai				





# PLAN ETAJ. RELEVU


CLASA DE IMPORTANTA SI EXPUNERE- II- CONSTRUCTII DE IMPORTANTA DEOSEBITA  
CATEGORIA DE IMPORTANTA C- CONSTRUCTII DE IMPORTANTA NORMALA  
ZONA SEISMICA DE CALCUL:  $ag=0.25$  g;  $T_c=0.70$  sec

REFERAT / EXPERTIZA				NR. / DATA	
Denumire proiect:				Proiect nr.:	
CONSOLIDARE SI REAMENAJARE CLADIRE CORP A DIN CADRUL CENTRULUI DE INGRIJIRE SI ASISTENTA BASCOVELE -JUD ARGES JAT COTMEANA, LOC.URSOAIA,STR.DRUMUL BISERICII,NR.113				75/2025	
Beneficiar:				FAZA:	
D.G.A.S.P.C.ARGES-C.I.A.BASCOVELE, PITESTI,CALEA DRAGASANI, NR.8, JUDETUL ARGES				D.A.L.I	
Titlu planse:				Plansa:	
PLAN ETAJ . RELEVU				R2	

Verificator			
Societate comerciala J34/447/2018 CUI 39655057 <b>S.C. TMG BUILDING SOLUTIONS S.R.L.</b> Str. Negru Voda, Nr.126, mun. Alexandria, jud. Teleorman, tel. 0761 600 511			
Specificatie	Nume	Semnatura	Scara
Sef proiect	Arh. Pascut Claudiu Ionut		1:100
Proiectat	Ing. Moise Mihai		Data 2025
Desenat	Ing. Moise Mihai		





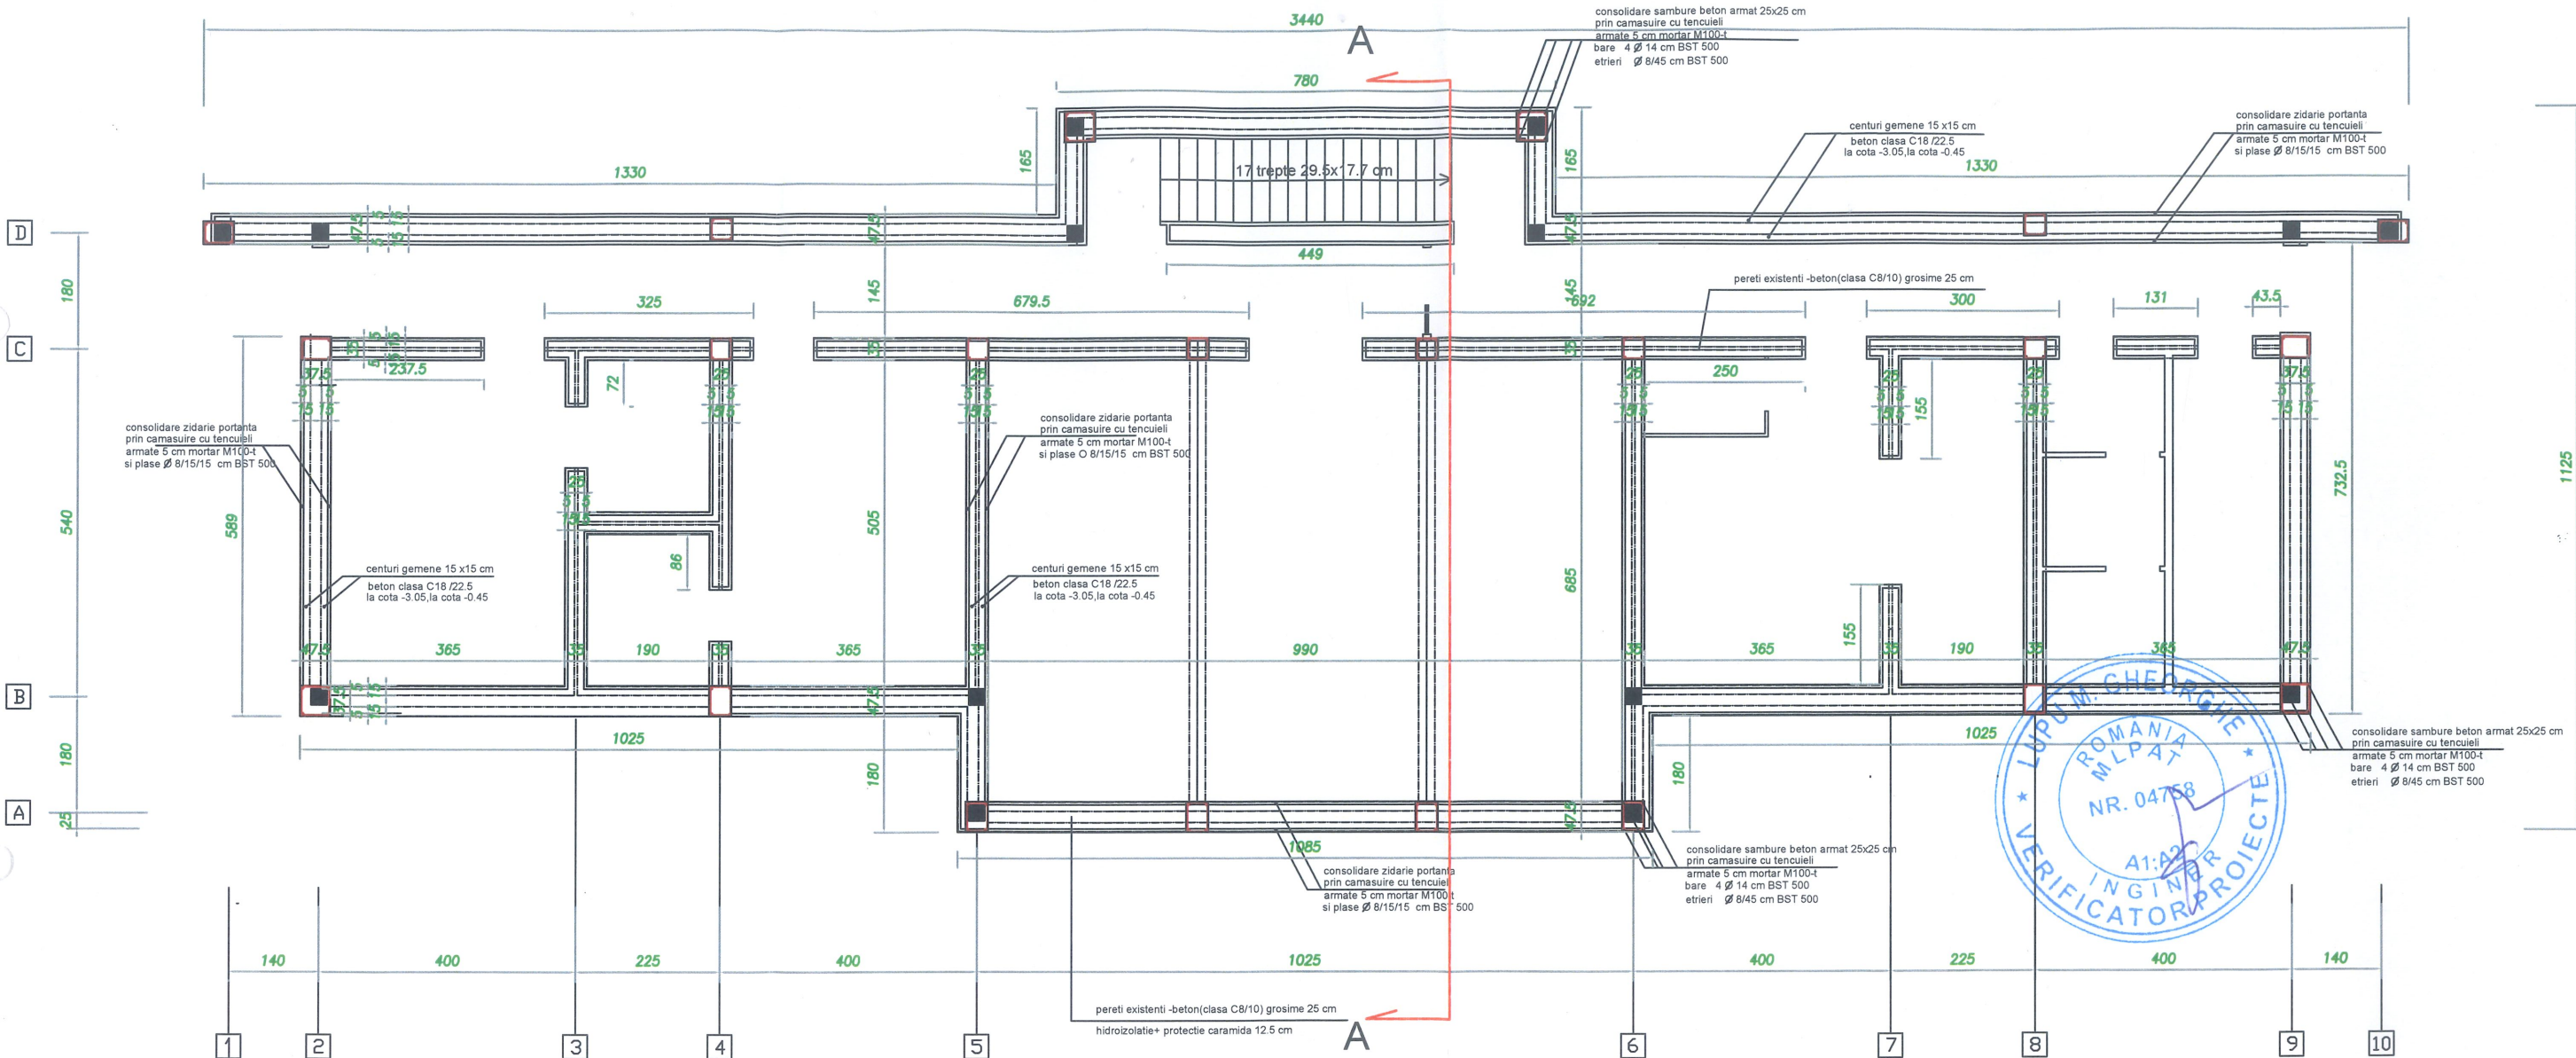


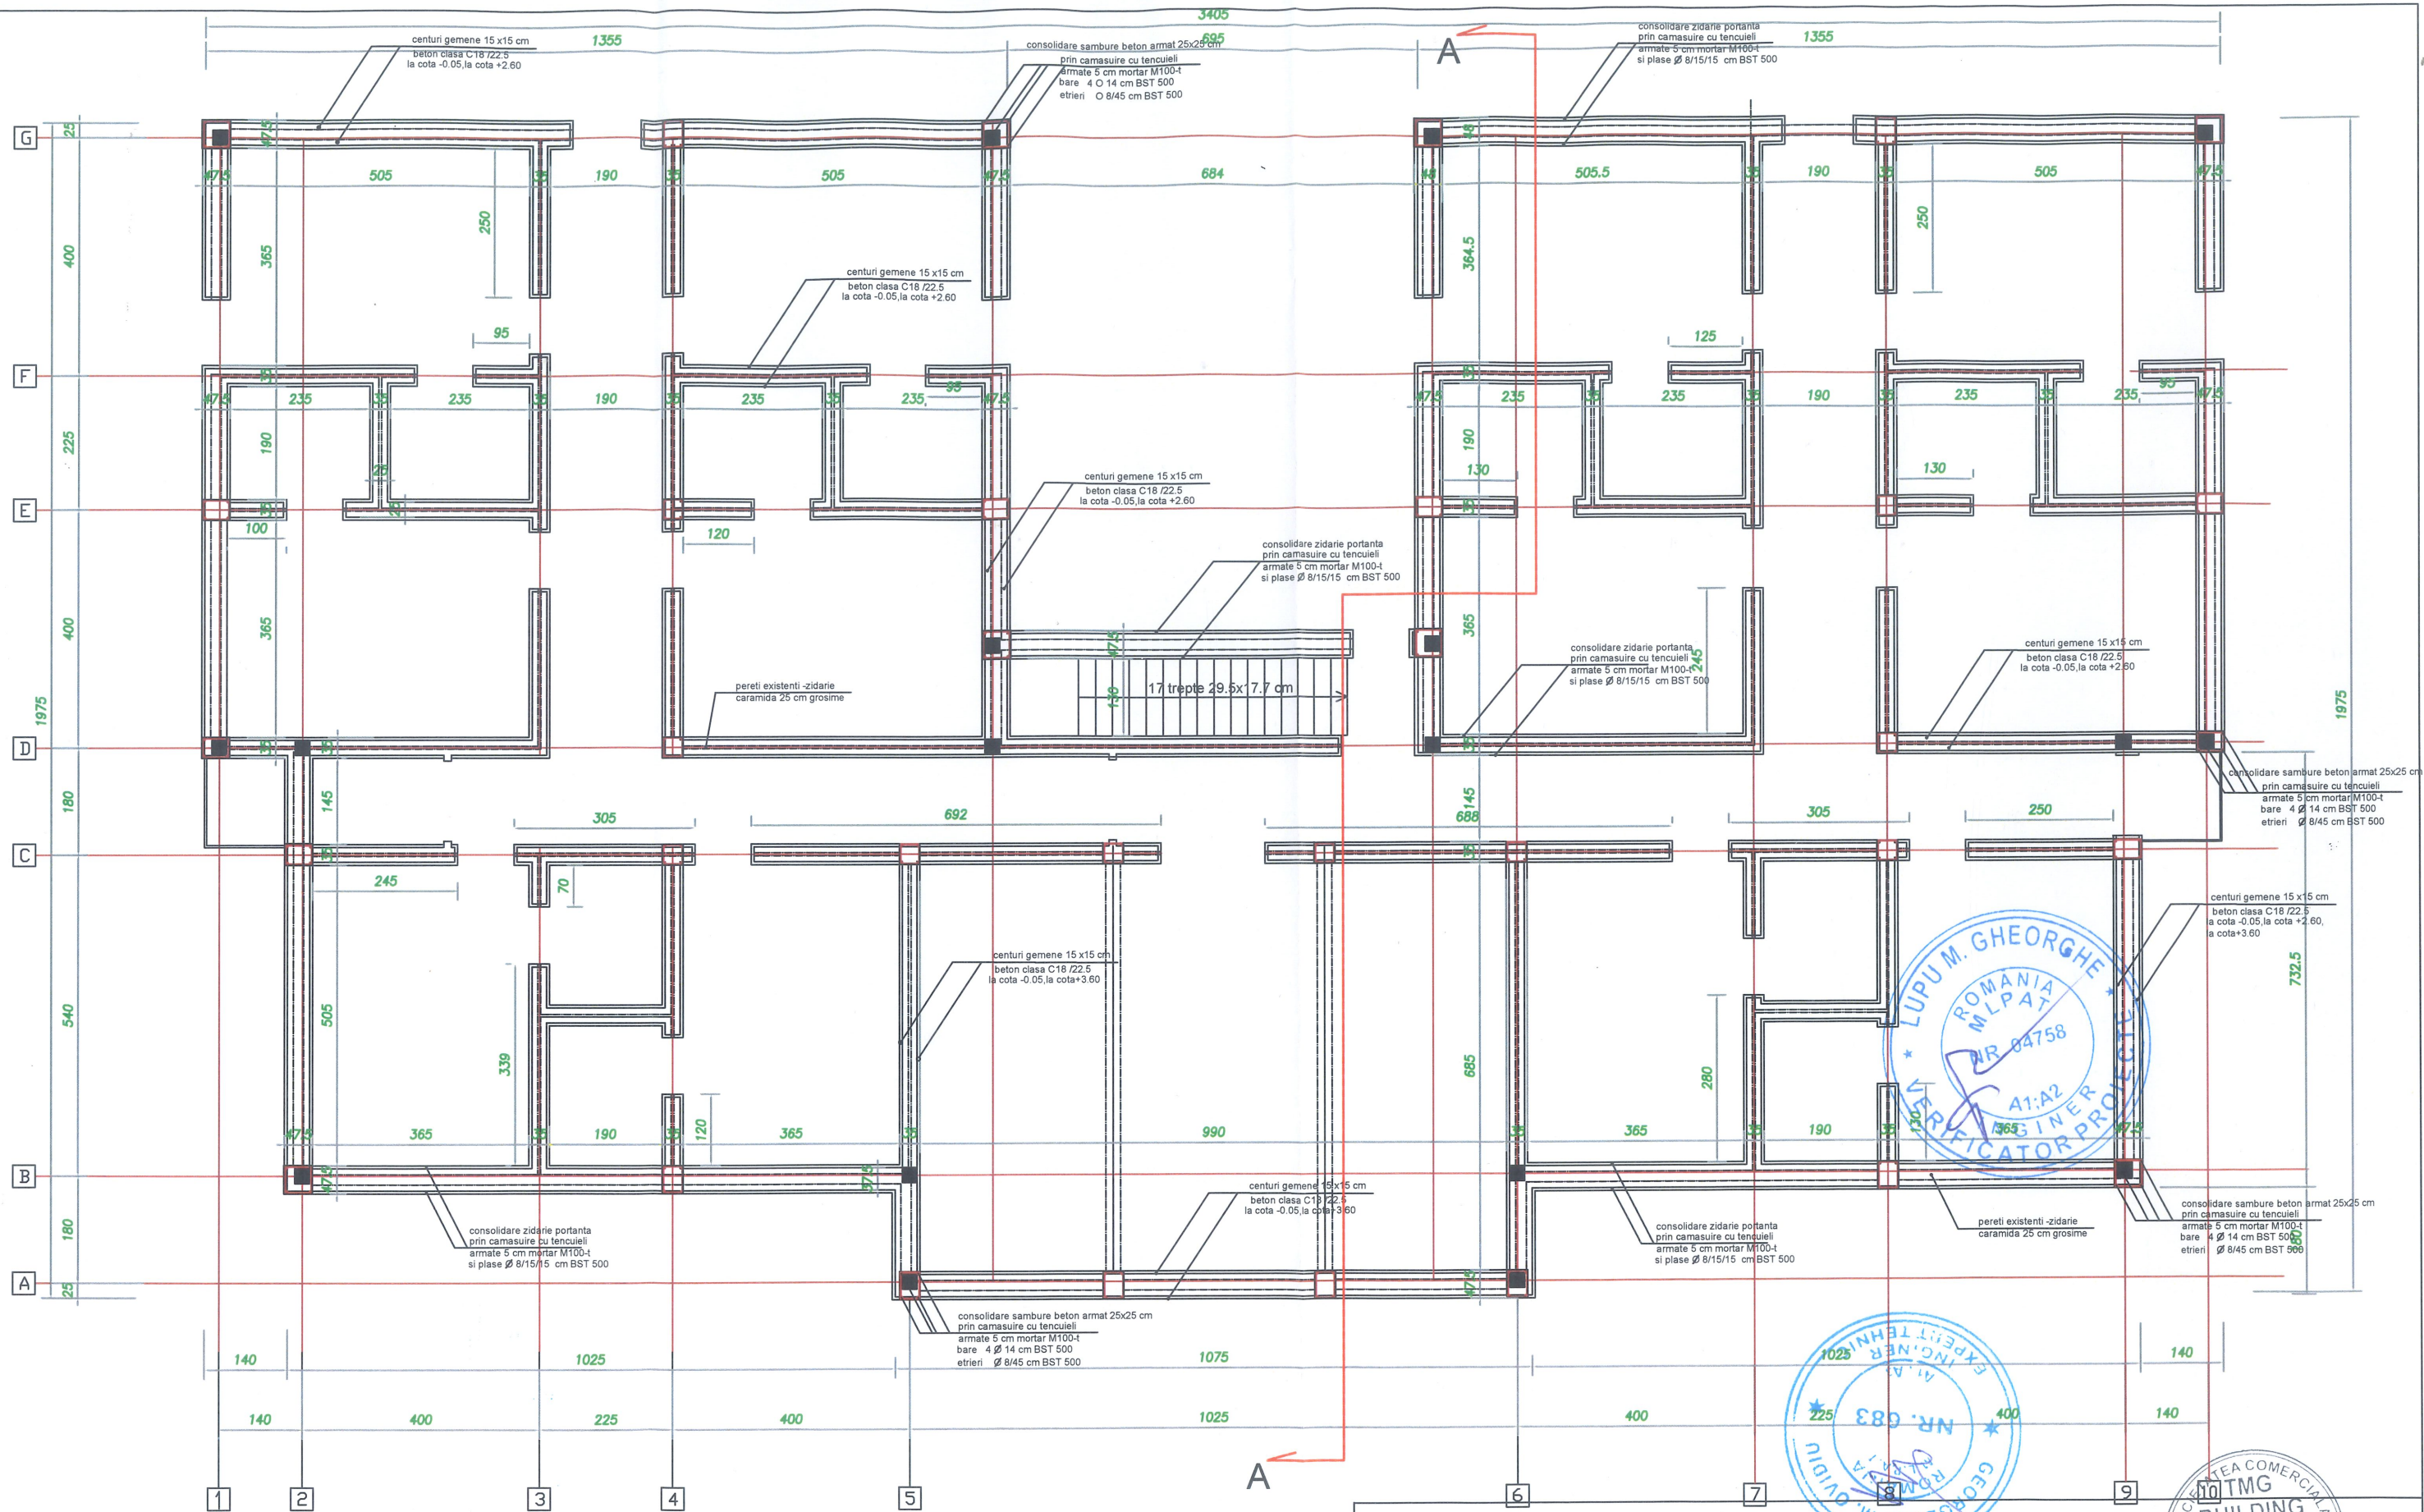
## PLAN CONSOLIDARE PARTER

NOTA  
LUCRARI PROPUSE IN CONFORMITATE CU  
EXPERTIZA TEHNICA PENRU REZISTENTA SI STABILITATE CERINTA A1  
VARIANTA MINIMALA

CLASA DE IMPORTANTA SI EXPUNERE- II- CONSTRUCTII DE IMPORTANTA DEOSEBITA  
CATEGORIA DE IMPORTANTA C- CONSTRUCTII DE IMPORTANTA NORMALA  
ZONA SEISMICA DE CALCUL:  $a_g=0.25$  g;  $T_c=0.70$  sec

Verificator				REFERAT / EXPERTIZA		NR. / DATA
Societate comerciala J34/447/2018 CUI 39655057 <b>S.C. TMG BUILDING SOLUTIONS S.R.L.</b> Str. Negru Voda, Nr.126, mun. Alexandria, jud. Teleorman, tel. 0761 600 511				Denumire proiect: CONSOLIDARE SI REAMENAJARE CLADIRE CORP A DIN CADRUL CENTRULUI DE INGRIJIRE SI ASISTENTA BASCOVELE -JUD ARGES UAT COTMEANA, LOC.URSOAIA,STR.DRUMUL BISERICII,NR.118		Proiect nr.: 75/2025
Specificatie	Nume	Semnatura	Scara 1:100	Beneficiar: D.G.A.S.P.C.ARGES-C.I.A.BASCOVELE, PITESTI,CALEA DRAGASANI, NR.8, JUDETUL ARGES	FAZA: D.A.L.I	
Sef proiect	Arh. Pascut Claudiu Ionut		Data 2025	Titlul plansei: PLAN CONSOLIDARE PARTER	Plansa: R3	
Proiectat	Ing. Moise Mihai					
Desenat	Ing. Moise Mihai					





NOTA  
LUCRARI PROPUSE IN CONFORMITATE CU  
EXPERTIZA TEHNICA PENRU REZISTENTA SI STABILITATE CERINTA A1  
VARIANTA MINIMALA

CLASA DE IMPORTANTA SI EXPUNERE- II- CONSTRUCTII DE IMPORTANTA DEOSEBITA  
CATEGORIA DE IMPORTANTA C- CONSTRUCTI DE IMPORTANTA NORMALA  
ZONA SEISMICA DE CALCUL:  $ag=0.25\text{ g}$ ;  $T_c=0.70\text{ sec}$

## PLAN CONSOLIDARE ETAJ

Verificator		Societate comerciala J34/447/2018 CUI 39655057		Denumire proiect:	
S.C. TMG BUILDING SOLUTIONS S.R.L.		Str. Negru Voda, Nr.126, mun. Alexandria, jud. Teleorman, tel. 0761 600 511		CONSOLIDARE SI REAMENAJARE CLADIRE 4-CORP A DIN CADRUL CENTRULUI DE INGRUIRE SI ASISTENTA BASCOVELE -JUD ARGES	
Beneficiar:		D.G.A.S.P.C ARGES-C.I.A.BASCOVELE, PITESTI, CALEA DRAGASANI, NR.8, JUDETUL ARGES		Proiect nr.: 75/2025	
Sef proiect		Arh. Pascut Claudiu Ionut		FAZA: D.A.L.I	
Proiectat		Ing. Moise Mihai		Plansa: R4	
Desenat		Ing. Moise Mihai		Titlul plansei: PLAN CONSOLIDARE ETAJ	
Scara 1:100		Data 2025			















SECTIUNE PERETE  
AX A-CU AXUL A  
PROPUNERE

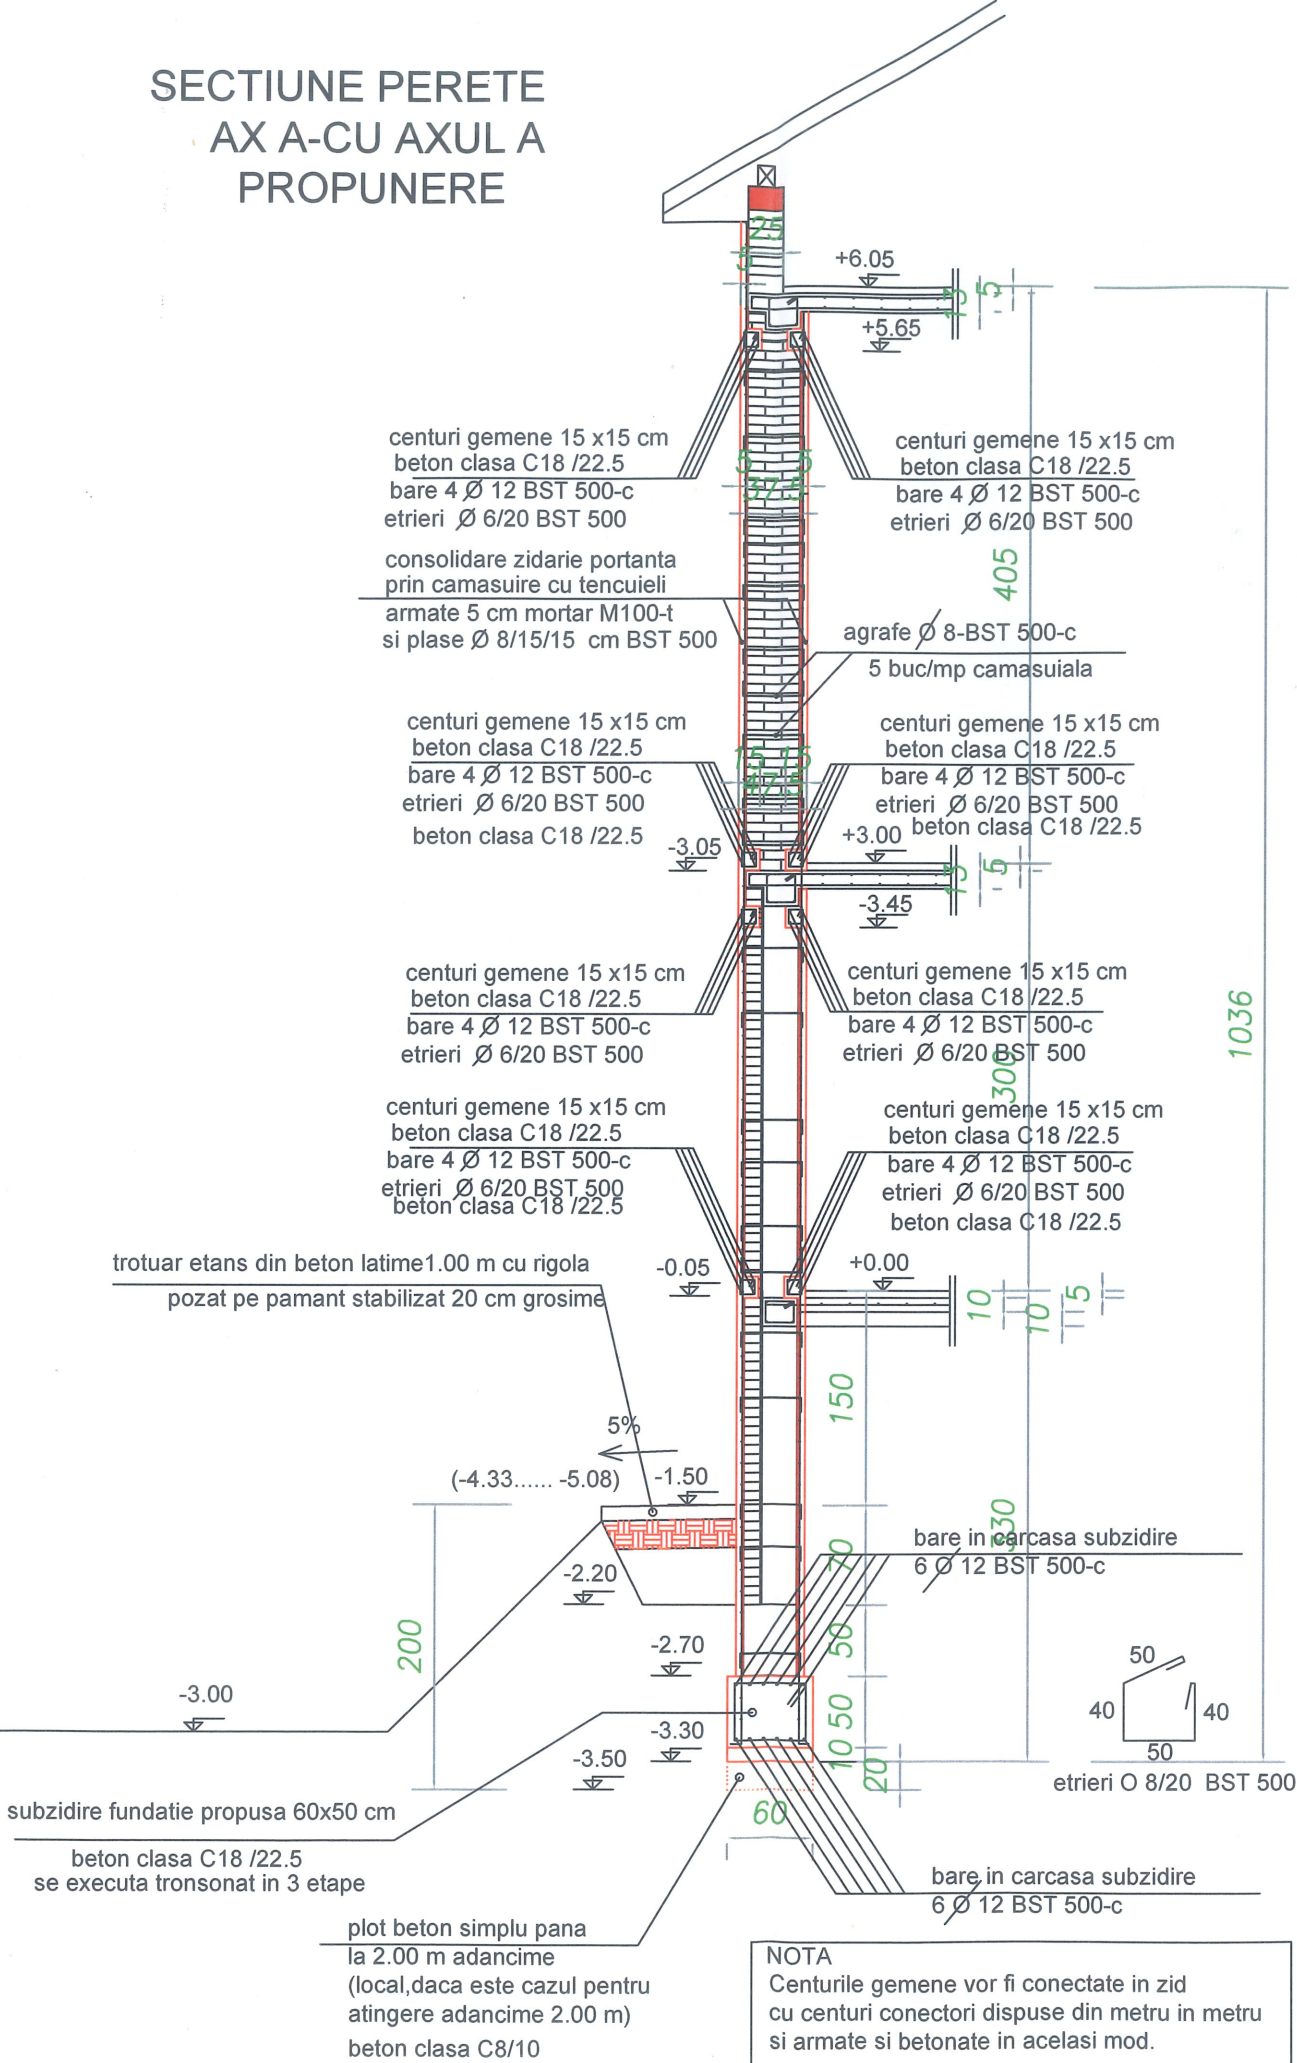

SECTIUNE PERETE  
AX A-CU AXUL A  
EXISTENTA

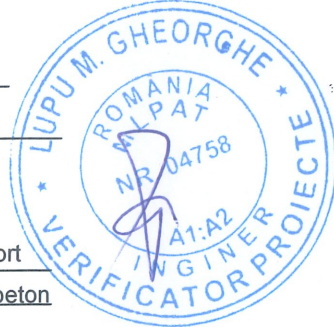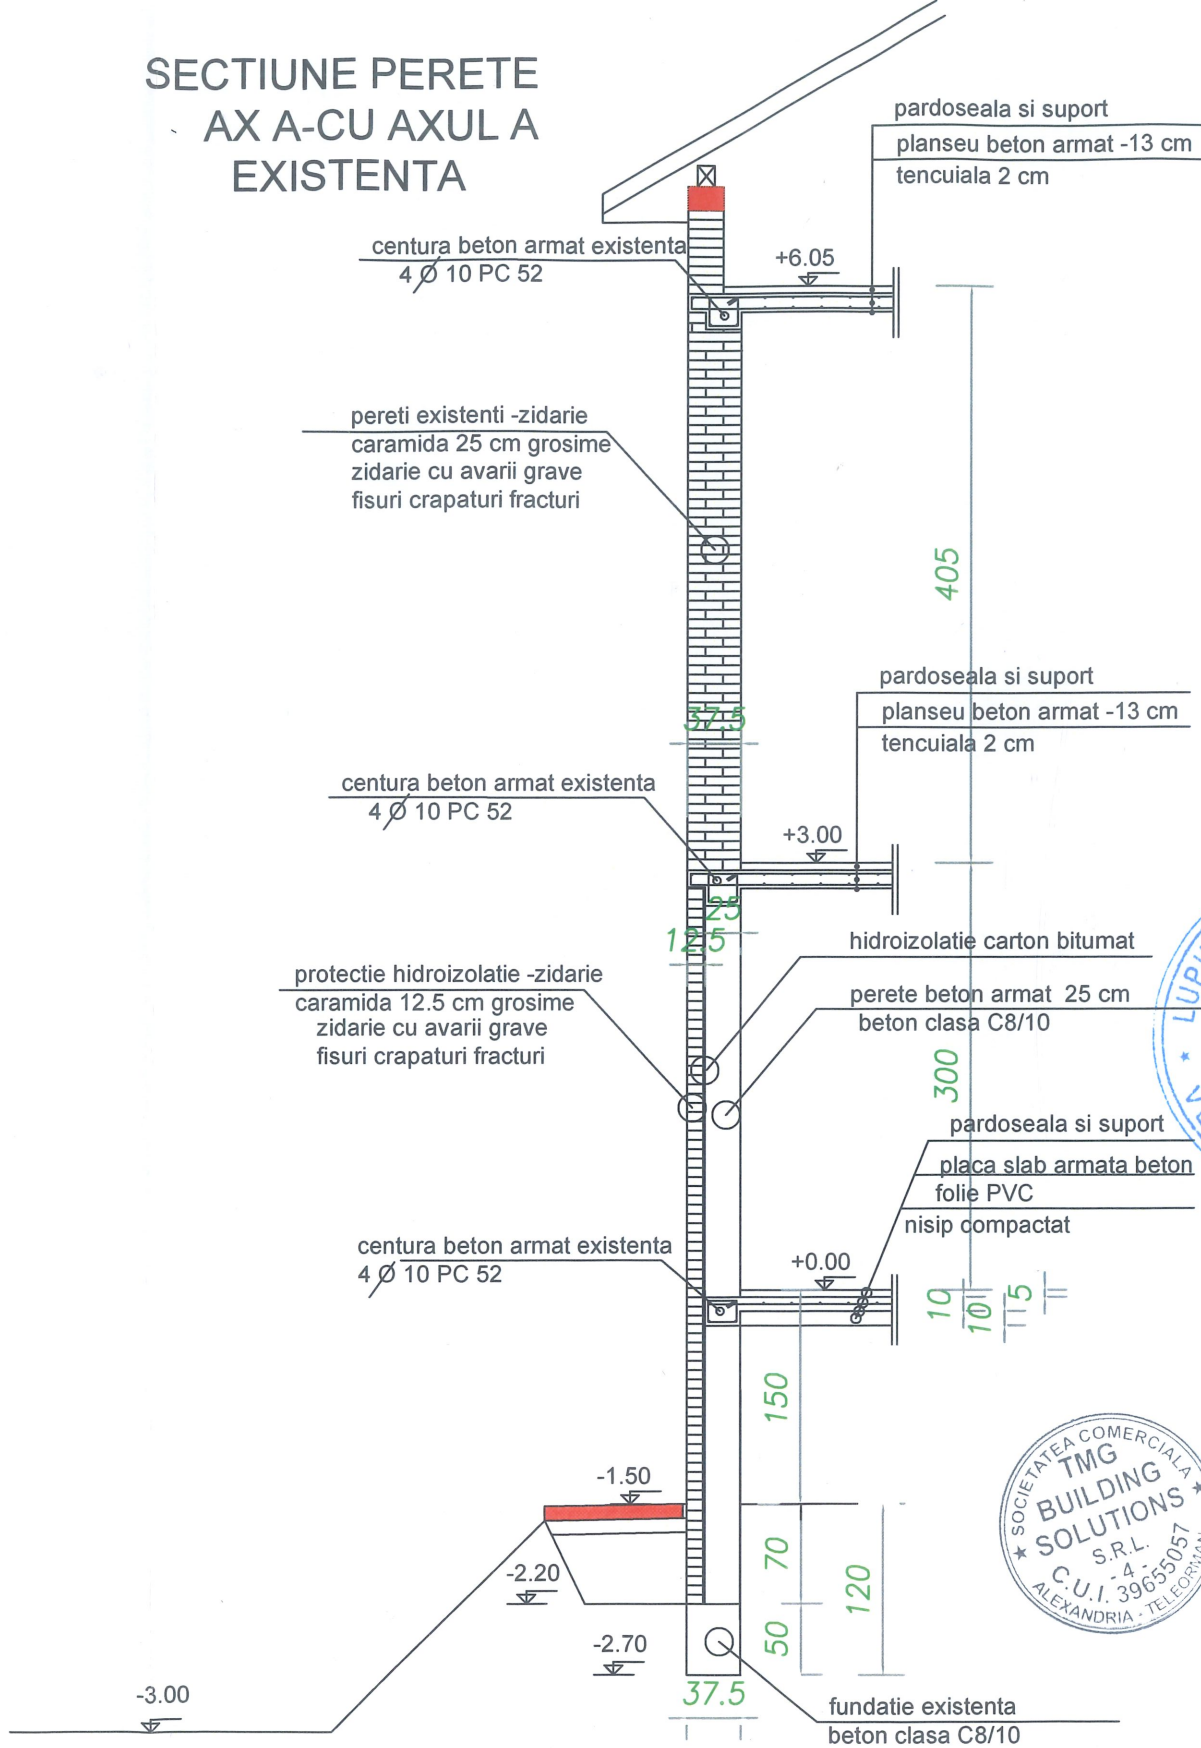

Verificator					REFERAT / EXPERTIZA	NR. / DATA
Societate comerciala J34/447/2018 CUI 39655057 <b>S.C. TMG BUILDING SOLUTIONS S.R.L.</b> Str. Negru Voda, Nr.126, mun. Alexandria, jud. Teleorman, tel. 0761 600 511					Denumire proiect: CONSOLIDARE SI REAMENAJARE CLADIRE CORP A DIN CADRUL CENTRULUI DE INGRUIRI SI ASISTENTA BASCOVELE -JUD ARGES UAT COTMEANA, LOC.URSOAIA,STR.DRUMUL BISERICII,NR.113	Proiect nr.: .....
Specificatie	Nume	Semnatura	Scara 1:100	Beneficiar: D.G.A.S.P.C.ARGES-C.I.A.BASCOVELE, PITESTI,CALEA DRAGASANI, NR.8, JUDETUL ARGES	FAZA: D.A.L.I.	
Sef proiect	Arh. Pascut Claudiu Ionut		Data 2025	Titlul plansei: SECTIUNE PERETE AX A( CU AXUL A). EXISTENT.PROPUNERE	Planșa: R7	
Proiectat	Ing. Moise Mihai					
Desenat	Ing. Moise Mihai					