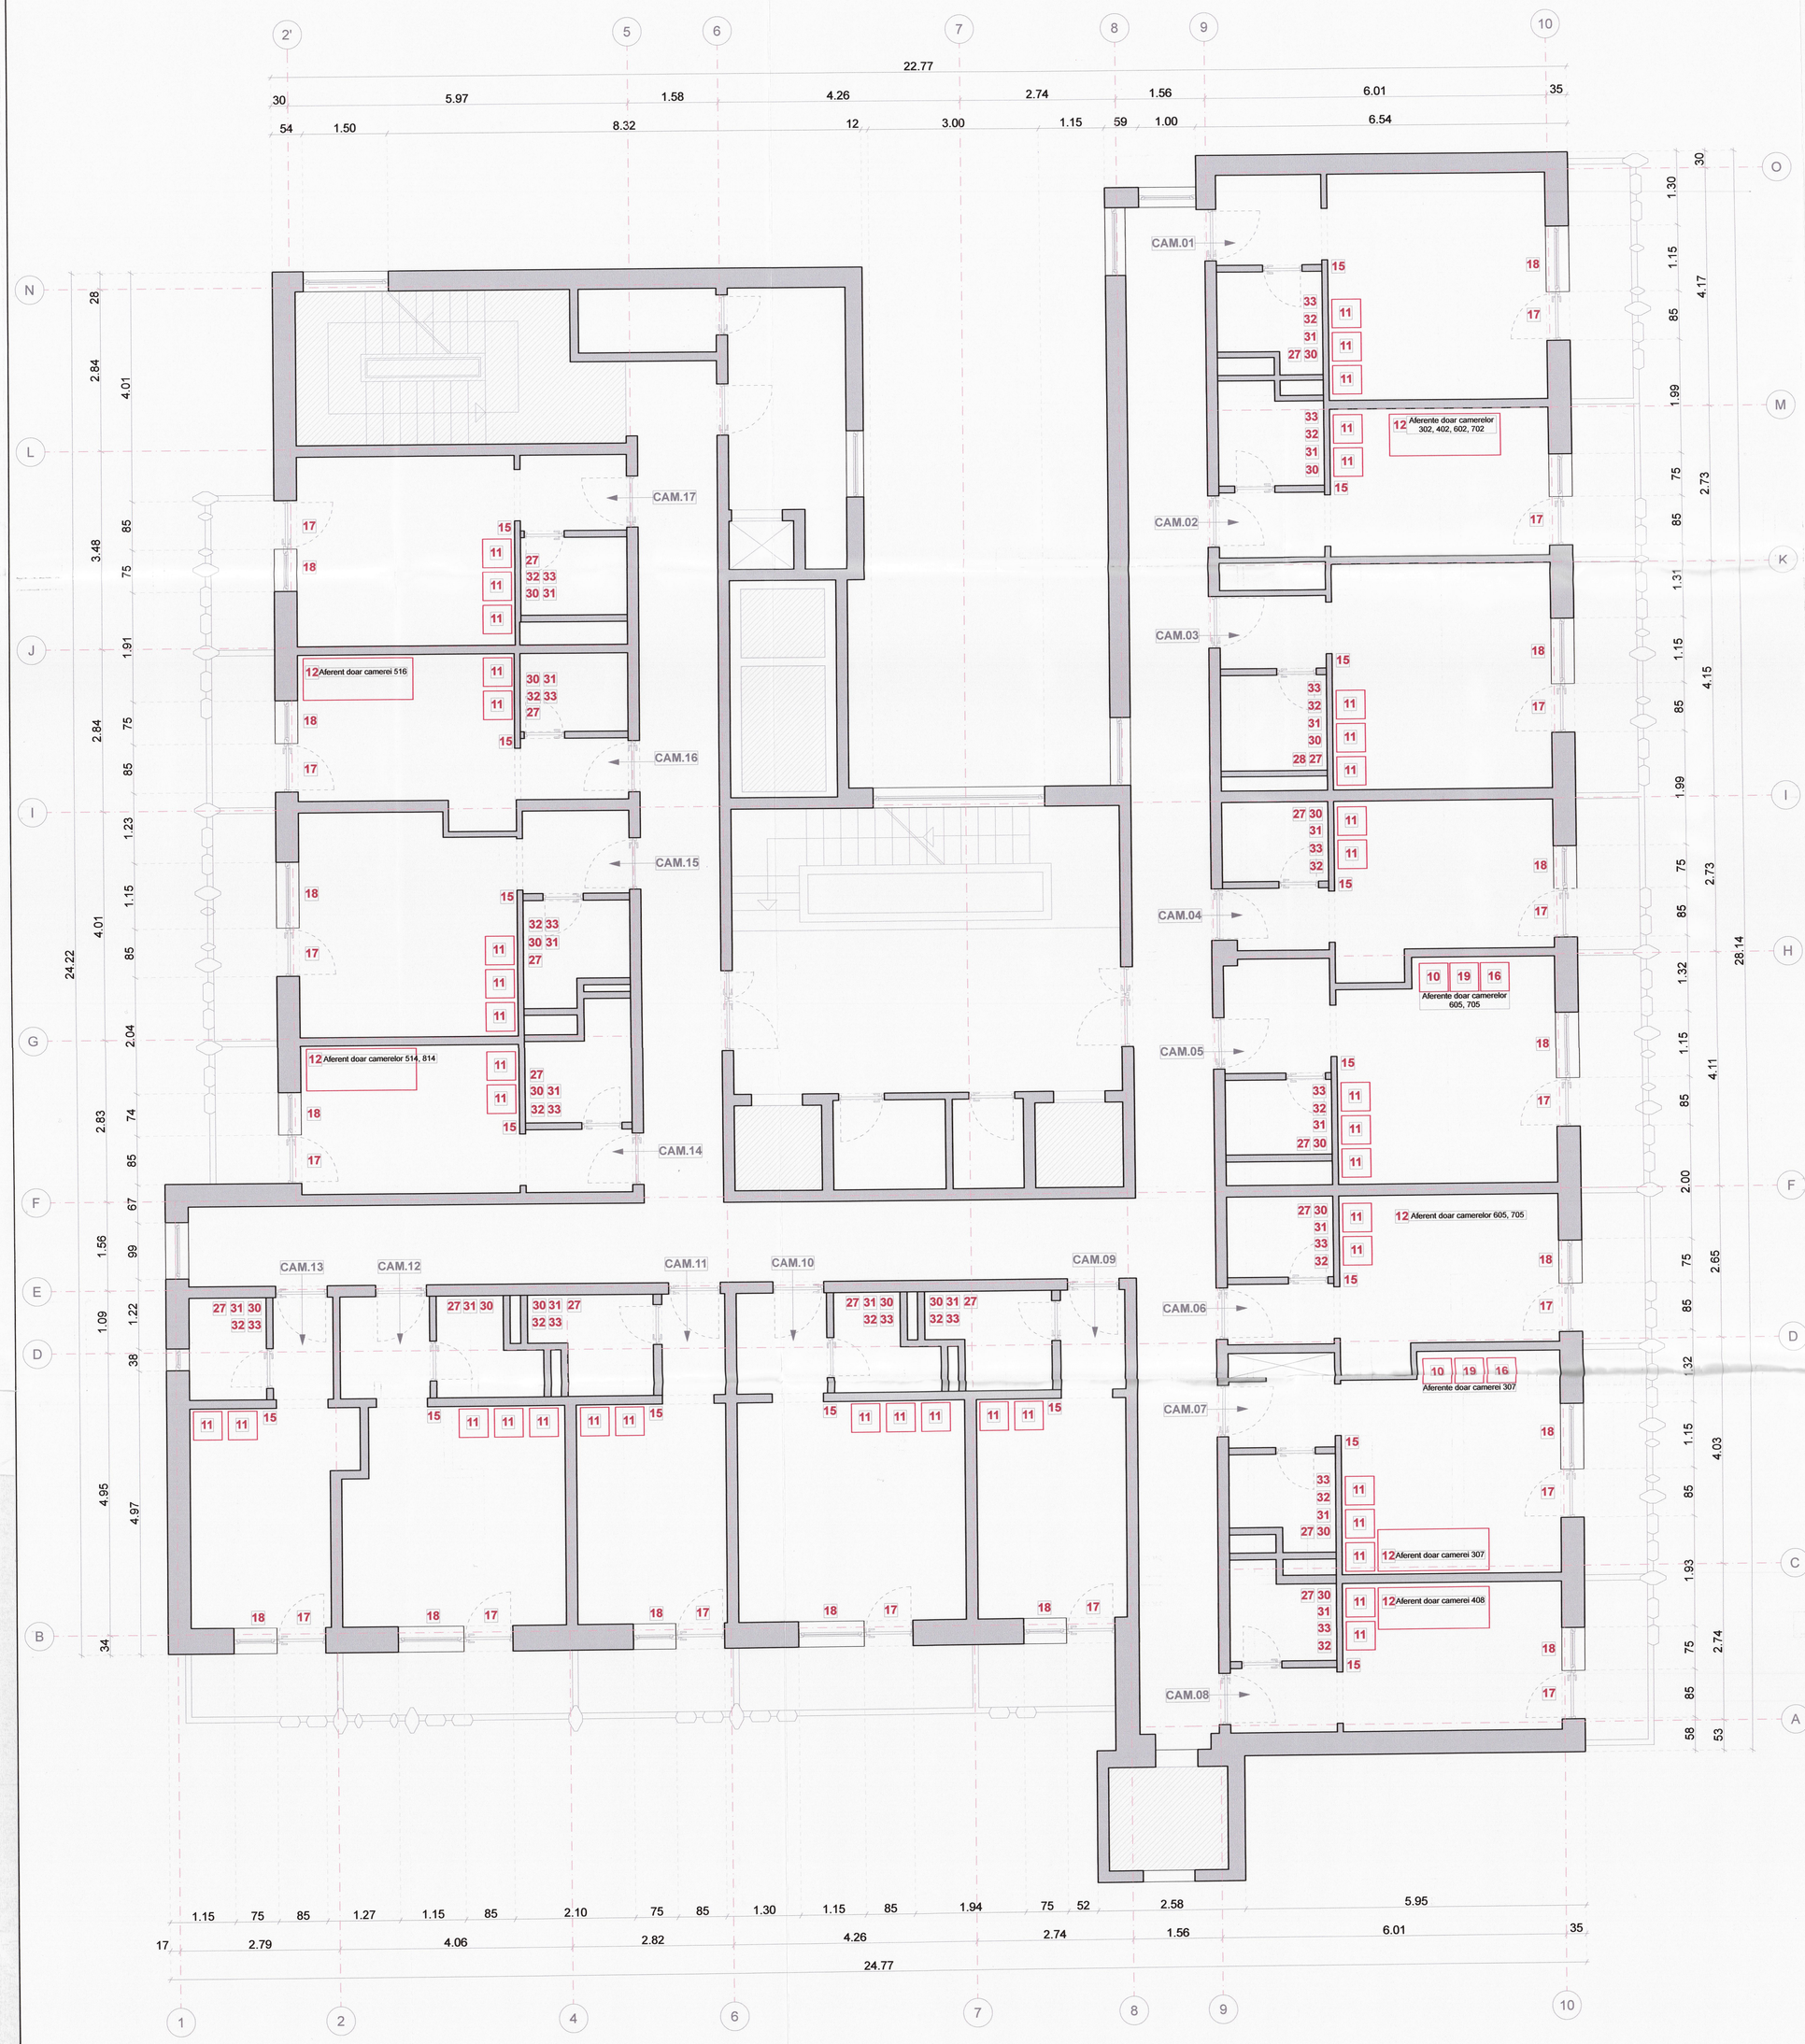

ECHIPAMENTE MEDICALE

1	Aparat recuperare Thera Tiago	1 buc.
2	Banda alergare	1 buc.
3	Bicicleta medicala cu suport lombar	2 buc.
4	Sistem de amprentare plantara Prodoscop 3D	1 buc.
5	Sistem de analiza posturala	1 buc.
6	Aparat multifunctional	2 buc.
7	Sistem de reabilitare maini	1 buc.
8	Aparat unde scurte	1 buc.
9	Echipament robotizat pt. recuperarea mersului	1 buc.

DOTARI MOBILIER MEDICAL

10	Dulap medical	4 buc.
11	Noptiera cu masa	200 buc.
12	Canapea consultatii	51 buc.
13	Mobilier farmacie sortare	5 buc.
14	Mobilier farmacie raft depozitare	2 buc.

DOTARI MOBILIER NEMEDICAL

15	Minicasa de valori	90 buc.
16	Birou sali tratament	3 buc.
17	Jaluzele orizontale aluminiu - usi balcon	102 buc.
18	Jaluzele orizontale aluminiu - ferestre	103 buc.
19	Fiset documente	4 buc.
20	Masa bloc alimentar	33 buc.
21	Plita cu 4 zone	2 buc.
22	Plita solida	1 buc.
23	Cuptor convectie + hota	1 buc.
24	Sistem exhaustare (hota + tubulatura)	1 buc.
25	Masina profesionala spalat vase	1 buc.
26	Marmita, inclusiv sistem de ventiale	1 buc.

DOTARI ARHITECTURA

27	Bara sprijin	264 buc.
28	Scaun dus	6 buc.
29	Bara sprijin rabatabila	6 buc.
30	Sistem perdea dus	90 buc.
31	Perdea	90 buc.
32	Suport prosop	90 buc.
33	Oglinda	90 buc.

ORDINUL ARHITECTILOR DIN ROMÂNIA
6776
Elena Laura MEȘEȘAN

Proiectant : BOMACA PROIECT S.R.L.
C.U.I.: 18241044, Nr.Reg.Com. J15/1313/2005
Punct de lucru : Targoviste, str. Pt. Dâmbovi Stan nr.1 – 3, et.2
Mobil: 0730/01000, 0730/020000,

Beneficiarul investitiei:
Spitalul de Recuperare Bradet
Amplasament lucrare:
Judetul Arges, Comuna Bradulet, Sat Bradetu, Nr. 73H

Proiect Nr. **478**

Specificatie	Nume si prenume	Semnatura
Sef proiect:	**Arh. Meseşan Laura**	
Proiectat:	**Arh. Tudor Radu - Mihail**	
Procesat:	**Arh. Tudor Radu - Mihail**	
Verificat:	**Ing. Constantin Cornelia**	

Scara **1:50**
Data: **2025**

Titlu proiect:
Lucrari de reabilitare saloane si grupuri sanitare, sali de tratament, dotari cu echipamente medicale si nemedicale
Titlu plansa:
OB. 1 - Plan etaj curent 3 - 8 - Mobilare

Faza **P.T.E.**
Specialit: Arhitectura
Plansa nr. **A26**

Este interzisa reproducerea, reprezentarea, executarea sau difuzarea, conformitatea sau modificarea prezentului fara acordul scris al autorului proiectului), conform legii dreptului de autor nr. 8/ 1996. In caz contrar, autorul isi rezerva dreptul de a atrage raspunderea celor