ELEVATIE AX 4

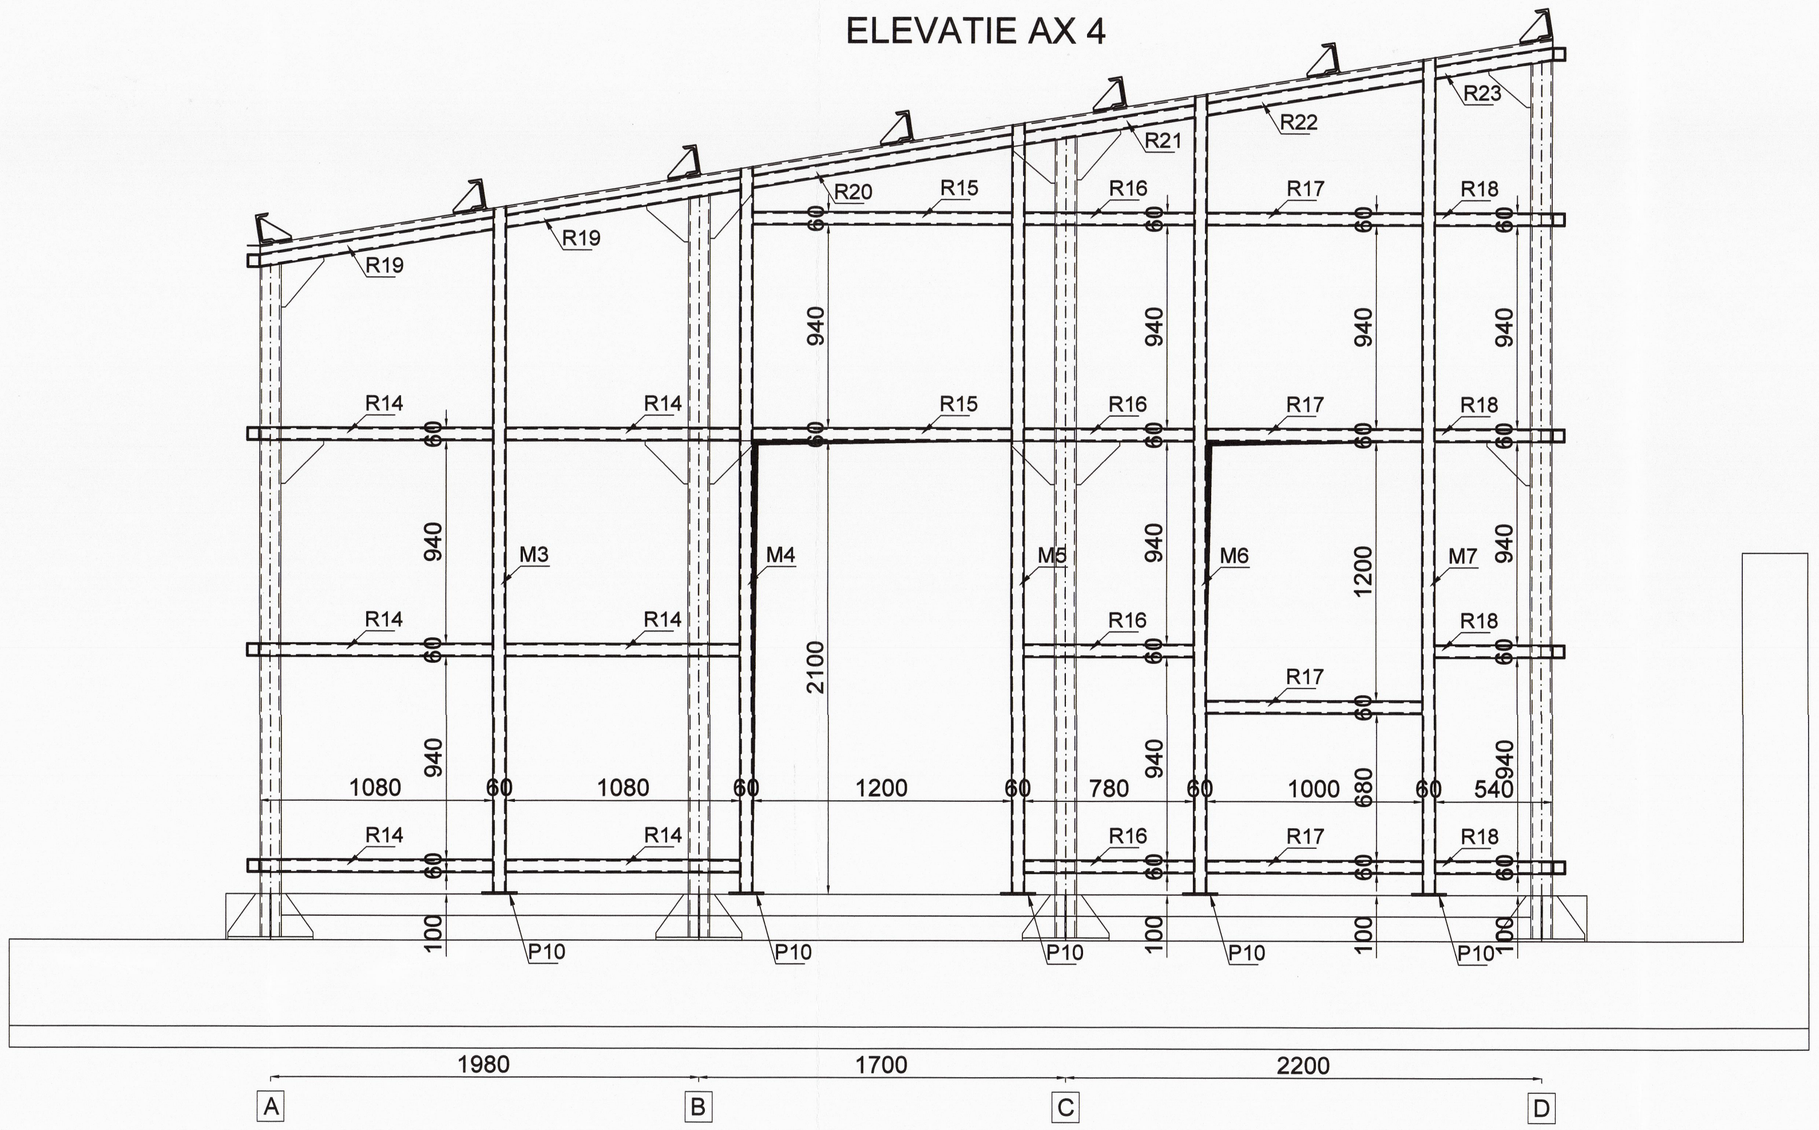

ELEVATIE AX 1

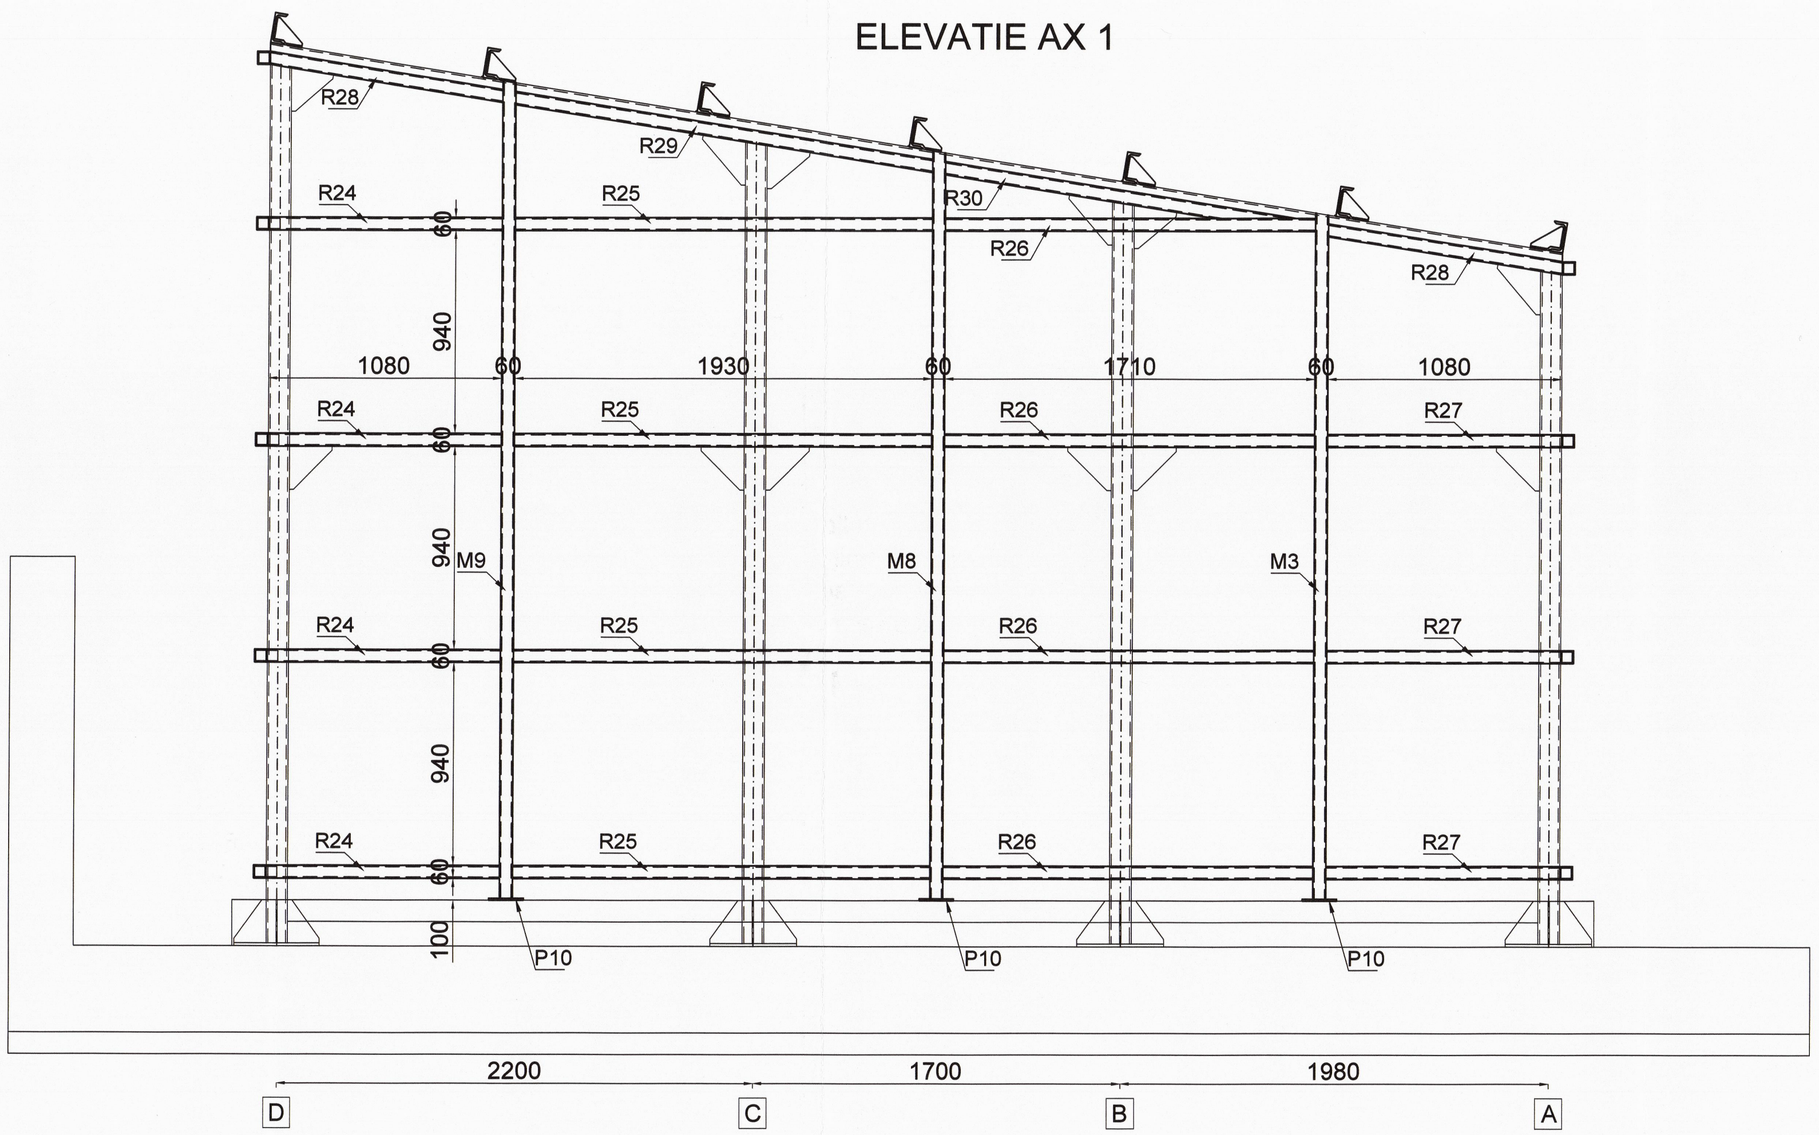

NOTA:

Toate elementele metalice in contact se sudeaza intre ele prin sudura in relief pe tot conturul cu grosimea minima a cordonului de sudura de 0,7xt, unde t este grosimea minima a elementelor ce se sudeaza, conform C150-99.

Confectiile metalice se trateaza anticoroziv.

MATERIALE: S235 JO

ZECHERU M. ADRIAN
INGINER CTE
VERIFICATOR PROIECTE

Proiectant : BOMACA PROIECT S.R.L C.U.I.: 18241044, Nr.Reg.Com. J15/1313/2005 - Com. Asinoasa, Jud. D-ta, Punct de lucru : Targoviste, str. Pt. Dimescu Stan nr.1 – 3, et.2 Tel. mobil: 0730-701000, 0730-703000; e-mail : office@bomaca.ro ; bomaca.proiect@gmail.com				Beneficiar: Spitalul de recuperare Bradet Amplasament lucrare: Judetul Arges, comuna Bradulet, sat Bradetu nr. 73-H	Proiect Nr. 478
Specificatie	Nume si prenume	Semnatura	Scara 1:20	Titlu proiect: Lucrari de reabilitare saloane si grupuri sanitare, sali de tratament, dotari cu echipamente medicale si nemedicale	Faza: P.T.E.
Sef proiect :	arh. Mesesan Laura				
Proiectat :	ing. Vintilescu Florin			Titlu plansa: Elevatii ax 1, ax 4 container radiologie	Specialit: Rezistenta
Procesat :	ing. Vintilescu Florin		Data: 2025		Plansa nr. R 05
Verificat :	ing. Constantin Cornelia				Revizia 00

Este strict interzisa reproducerea, reprezentarea, executarea, difuzarea sau modificarea prezentului fara consimtamantul expres al proiectantului, sub sanctiunile de autor si /sau. Il se poate utiliza si in scopul unei noi lucrari numai cu acest consimtamant.

A1-R4hxR84 mm