


TABLOU ELECTRIC TV1

Cutie metalica 300 x 250 x 150 mm, min. IP56

CATEGORIA DE IMPORTANTA (conf.HG 766/1997 -  
" Norme privind stabilirea categoriei de  
importanta a constructiilor "  
Constructie de importanta normala  
Conf. HG nr.923/1995 exigentele de calitate

C  
le

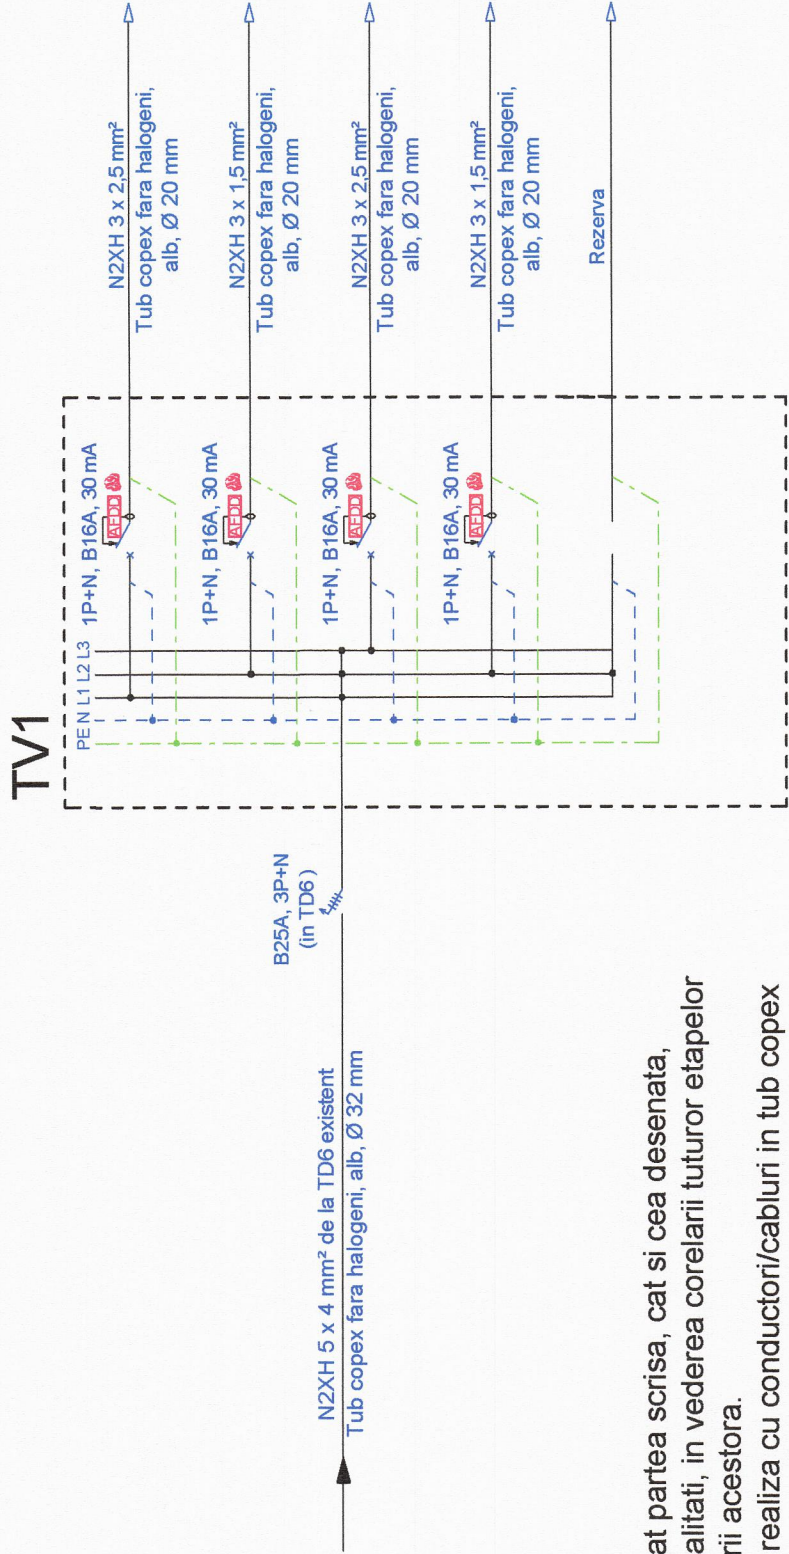


Note:

- Se vor studia cu atentie atat partea scrisa, cat si cea desenata, inclusiv de la celelalte specialitati, in vederea corelarii tuturor etapelor de executie inaintea inceperii acestora.
- Instalatiile electrice se vor realiza cu conductori/cabluri in tub copex montat ingropat sub tencuiala, in stratul de suprabetonare sau aparent, urmarindu-se elementele de constructie.
- Golurile pentru coloane electrice se vor executa cu rotopercurtorul, fara a se taia armaturile.
- Se va mentine aceeasi culoare de marcare pentru conductoarele electrice ce apartin aceleiasi faze, cel putin pentru circuitele electrice ale aceluiasi tablou electric de distributie!
- La executia tablourilor si a instalatiilor electrice se vor respecta toate prescriptiile privind protectia la atingere directa.
- Tabloul electric va avea afisata la interior schema monofilara.

Pi = 5,00 kW  
Cs = 0,85  
Pc = 4,25 kW  
Ic = 9,02 A

TABLOU ELECTRIC TV2

Cutie metalica 300 x 250 x 150 mm, min. IP56

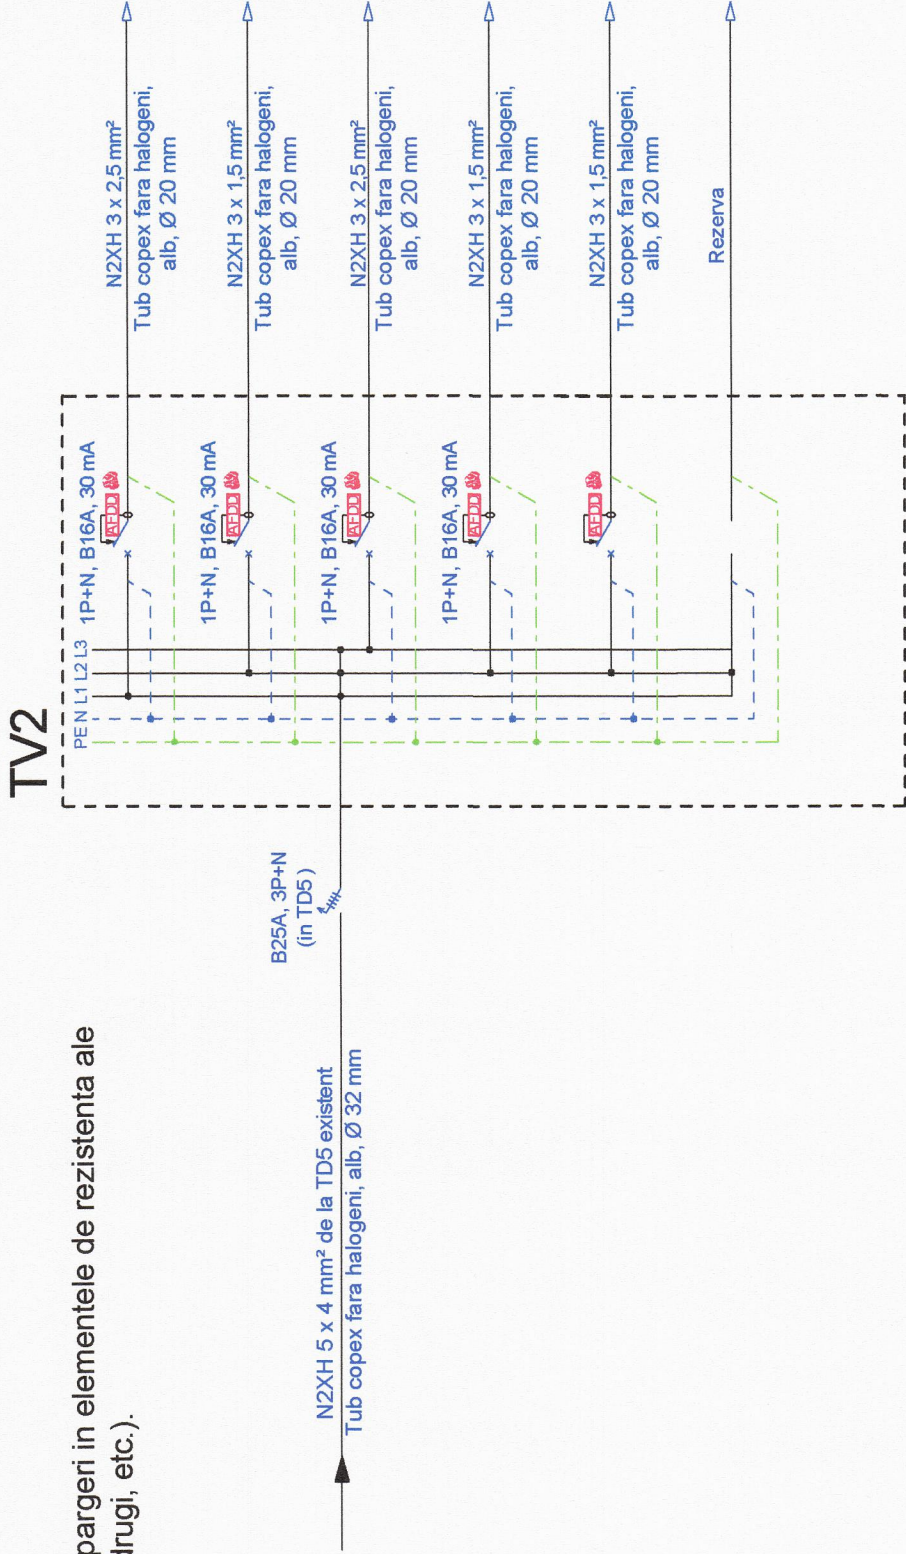


Atentiei!

Este interzis a se executa spargerii in elementele de rezistenta ale cladirii (grinzi, stalpi, buiandrugi, etc.).

Pi = 8,86 kW  
Cs = 0,85  
Pc = 7,53 kW  
Ic = 15,99 A

Nr. circ.	Nr. L CIL L LP	Pi [W]	Repartitia pe faze			Observatii
			L1	L2	L3	
C1	1L	1700	1700	-	-	Baterie de incalzire 3
C2	1L	500	-	500	-	Recuperator de caldura totala HVCA 3
C3	1L	1700	-	-	1700	Baterie de incalzire 4
C4	1L	2000	-	500	-	Recuperator de caldura totala HVCA 4
C5	1L	1000	-	1000	-	Rezerva
Total:			12000	1700	2000	1700

Nr. circ.	Nr. L CIL L LP	Pi [W]	Repartitia pe faze			Observatii
			L1	L2	L3	
C1	1L	2500	2500	-	-	Baterie de incalzire 1
C2	1L	500	-	500	-	Recuperator de caldura totala HVCA 1
C3	1L	1700	-	-	1700	Baterie de incalzire 2
C4	1L	500	-	500	-	Recuperator de caldura totala HVCA 2
C5	1L	2660	-	-	2660	Dezumidicator
C6	1L	1000	-	1000	-	Rezerva
Total:			8860	2500	2000	4360

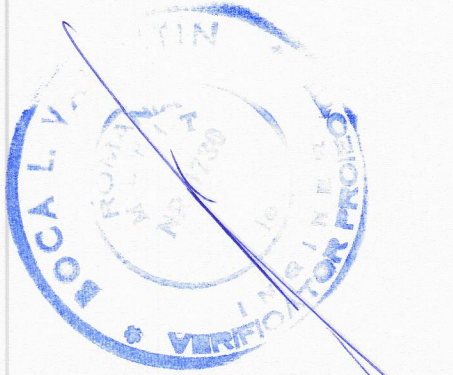

Electrician autorizat Gr. III A + III B, Aut. nr. 202410235/18.05.2024, Ing. Bobeica Adrian

Beneficiarul investitiei: Spitalul de Recuperare Bradet

Amplasament lucrare: Judetul Arges, Comuna Bradulet, Sat Bradetu, Nr. 73H

Proiectant: BOMACA PROIECT S.R.L. Punct de lucru: Targoviste, str. Pt. Diessen Str nr.1 - 3, et.2

Tel. mobil: 0730-701000; 0730-703000; e-mail: office@bomaca.ro, bomaca.proiect@gmail.com

Titlu proiect: Lucrari de reabilitare saloane si grupuri sanitare, sali de tratament, dotari cu echipamente medicale si nemedicale

Scara: %

Proiectat: Ing. Bobeica Adrian

Procesat: Ing. Bobeica Adrian

Verificat: Ing. Constantin Cornelia

Data: 2025

Planşa nr. IE03

Revizia 00

Faza: P.T.E.

Electrice