


PLAN ETAJ 2 - Instalatii termice  
Scara 1:50

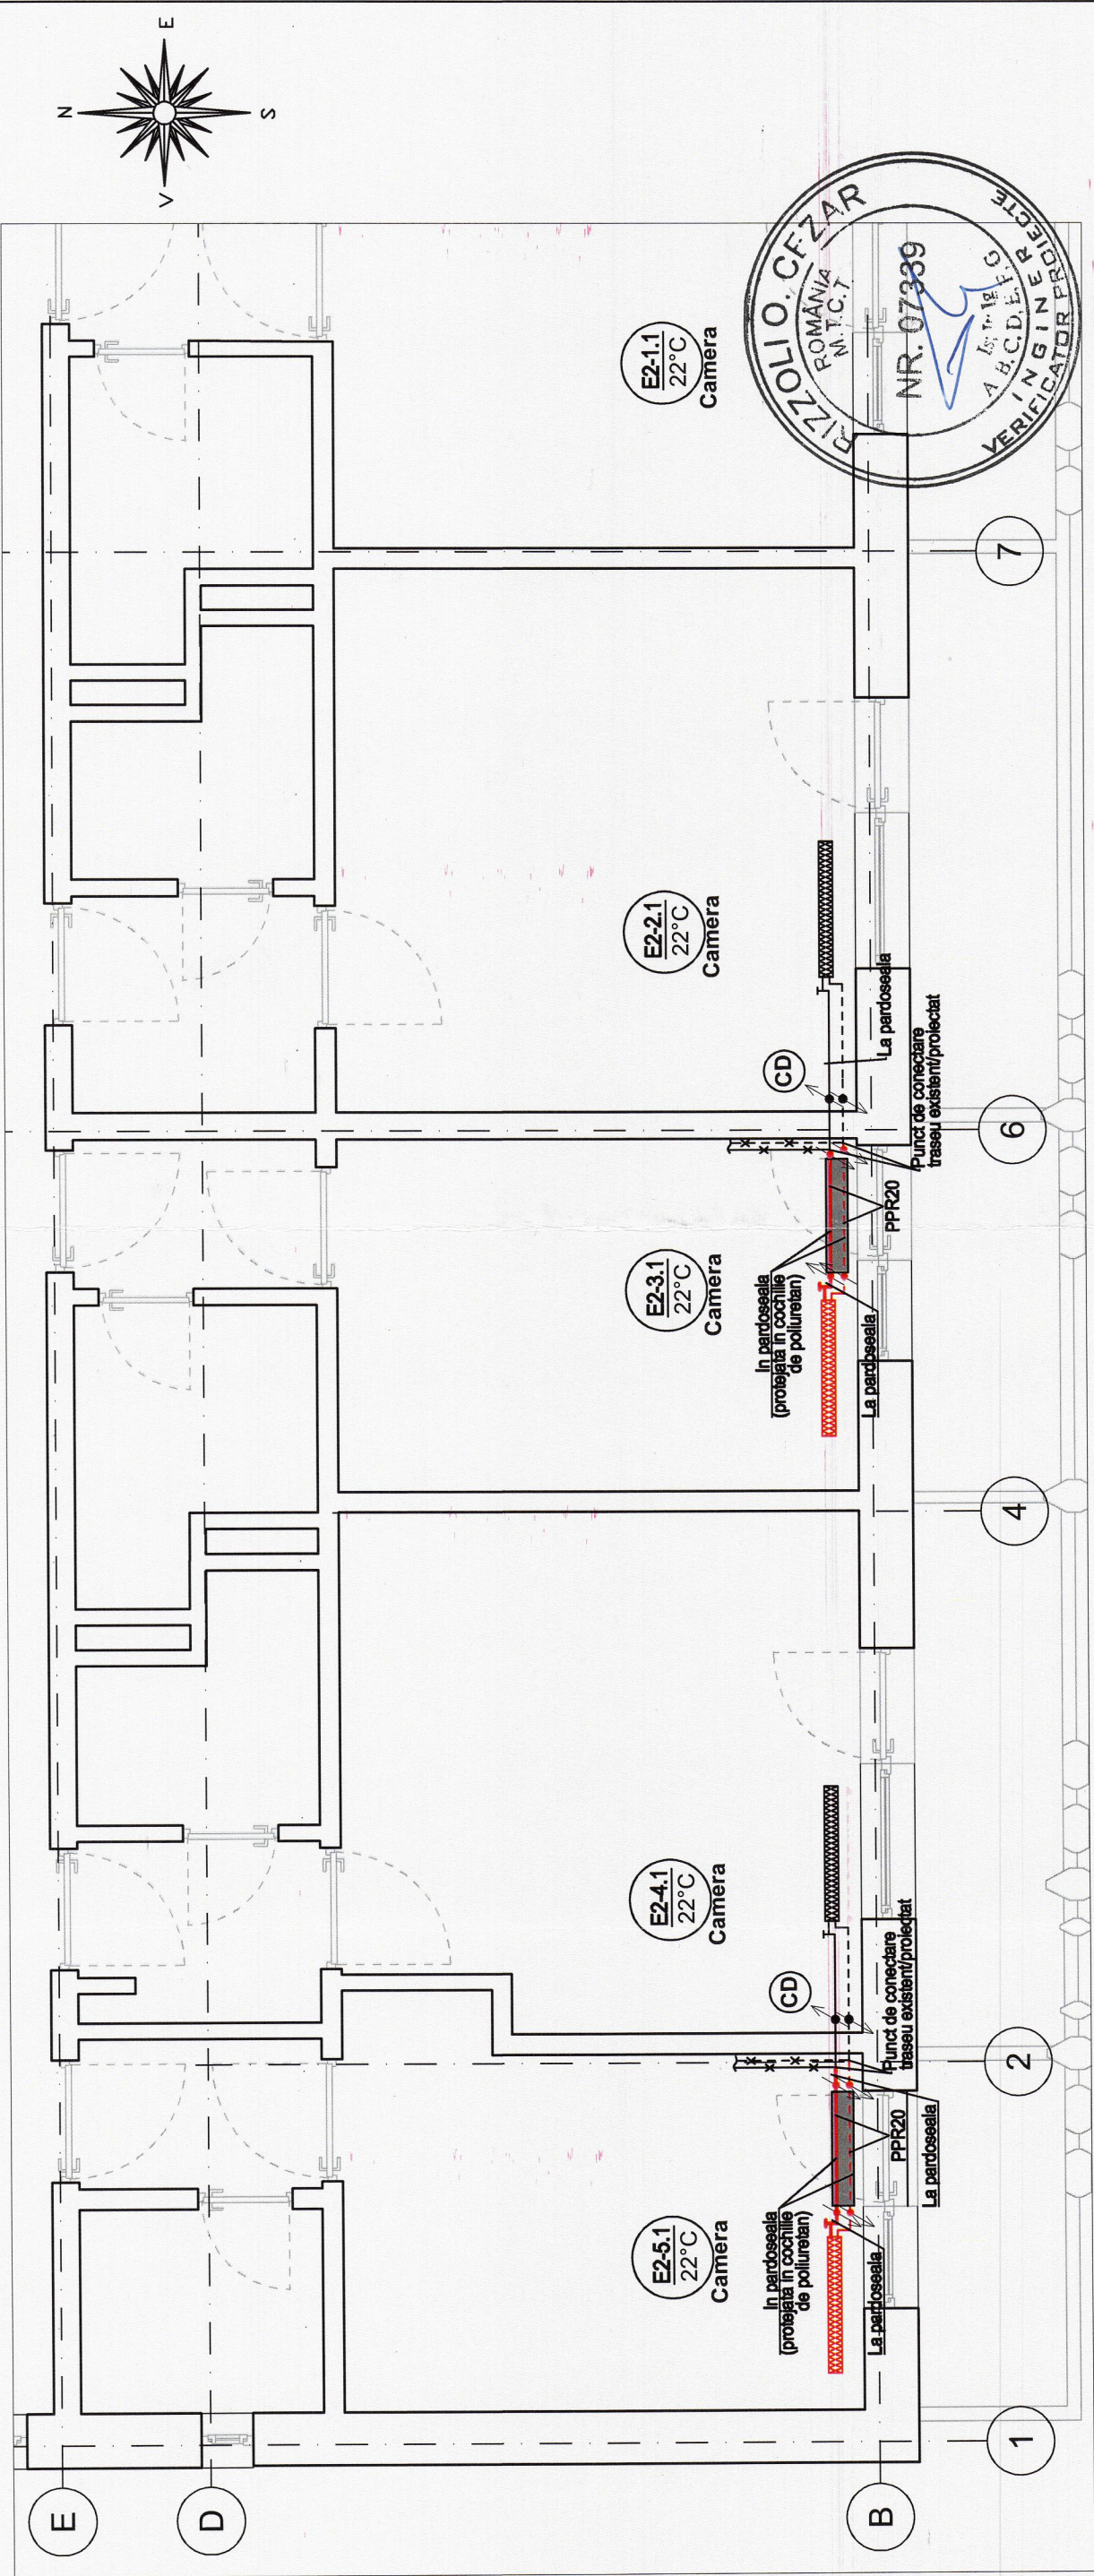


CATEGORIA DE IMPORTANTA (conf. HG 766/1997  
" Norme privind stabilirea categoriei de  
importanta a constructiilor)  
Construcție de importanta normala  
Conf. HG nr.925/1995 exigentele de calitate

- C  
- It

LEGENDA

- Conducte incalzire tur/retur proiectate, din teava PPR, montate aparent si ingropat, pentru distribuite agent termic de la coloanele de distribuite existente
- Conducte incalzire tur/retur existente ce se mentin, din teava PPR, montate aparent, pentru distribuite agent termic de la coloanele de distribuite existente
- Conducte incalzire tur/retur existente ce se desfiinteaza, din teava PPR, montate aparent
- Radiator otel tip panou, existent ce se reamplaseaza, avand 2 panouri, 2 randuri de arpioare, h=600mm, L=1000mm
- Radiator otel tip panou, existent ce se mentine
- Coloane de incalzire tur/retur existente ce se mentin, distribuite agent termic de la centrala termica catre radiatoare

SCHEMA COLOANELOR - Instalatii termice  
Scara 1:50

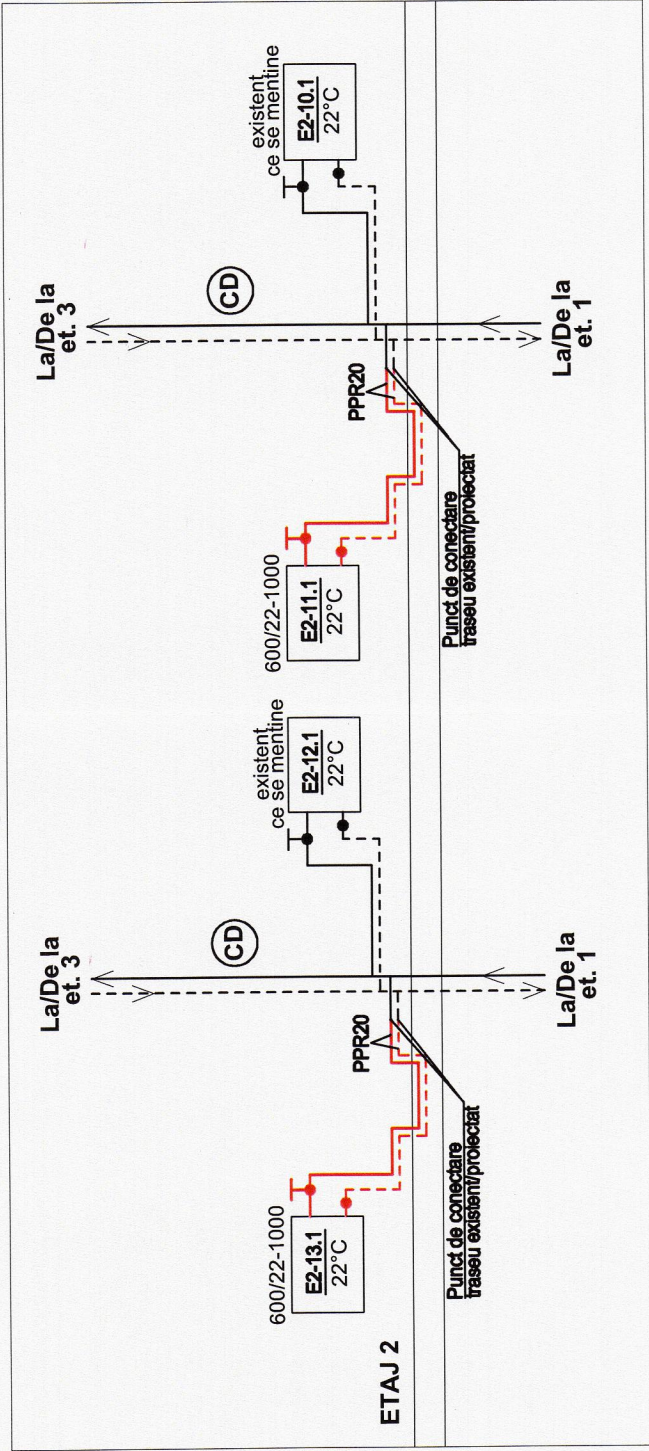

Proiectant : BOMACA PROIECT S.R.L. C.U.I.: 18241044, Nr. Reg. Com. 415/1312/2005 Punct de lucru: Targoviste str. P.T. Dilesti Stari nr.1 - 3, et.2 Mobil: 0730-701000; 0730-703000; e-mail: office@bomaca.ro		Beneficiarul investitiei: <b>Spitalul de Recuperare Bradet</b> Amplasament lucrare: <b>Judetul Arges, Comuna Bradulet, Sat Bradetu, Nr. 73H</b>		Proiect Nr. <b>478</b>
Specificatie	Nume si prenume	Semnatura	Scara 1:50	Titlu proiect: Lucrari de reabilitare saloane si grupuri sanitare, sali de tratament, dotari cu echipamente medicale si nemedicale
Sef proiect:	Arh. Meseşan Laura			Faza P.T.E.
Proiectat:	Ing. Barbieru Magda			Specialist: Instalatii
Procesat:	Ing. Mănoiu Andreea			Planşa nr. IT 01
Verificat:	Ing. Constantin Cornelia			