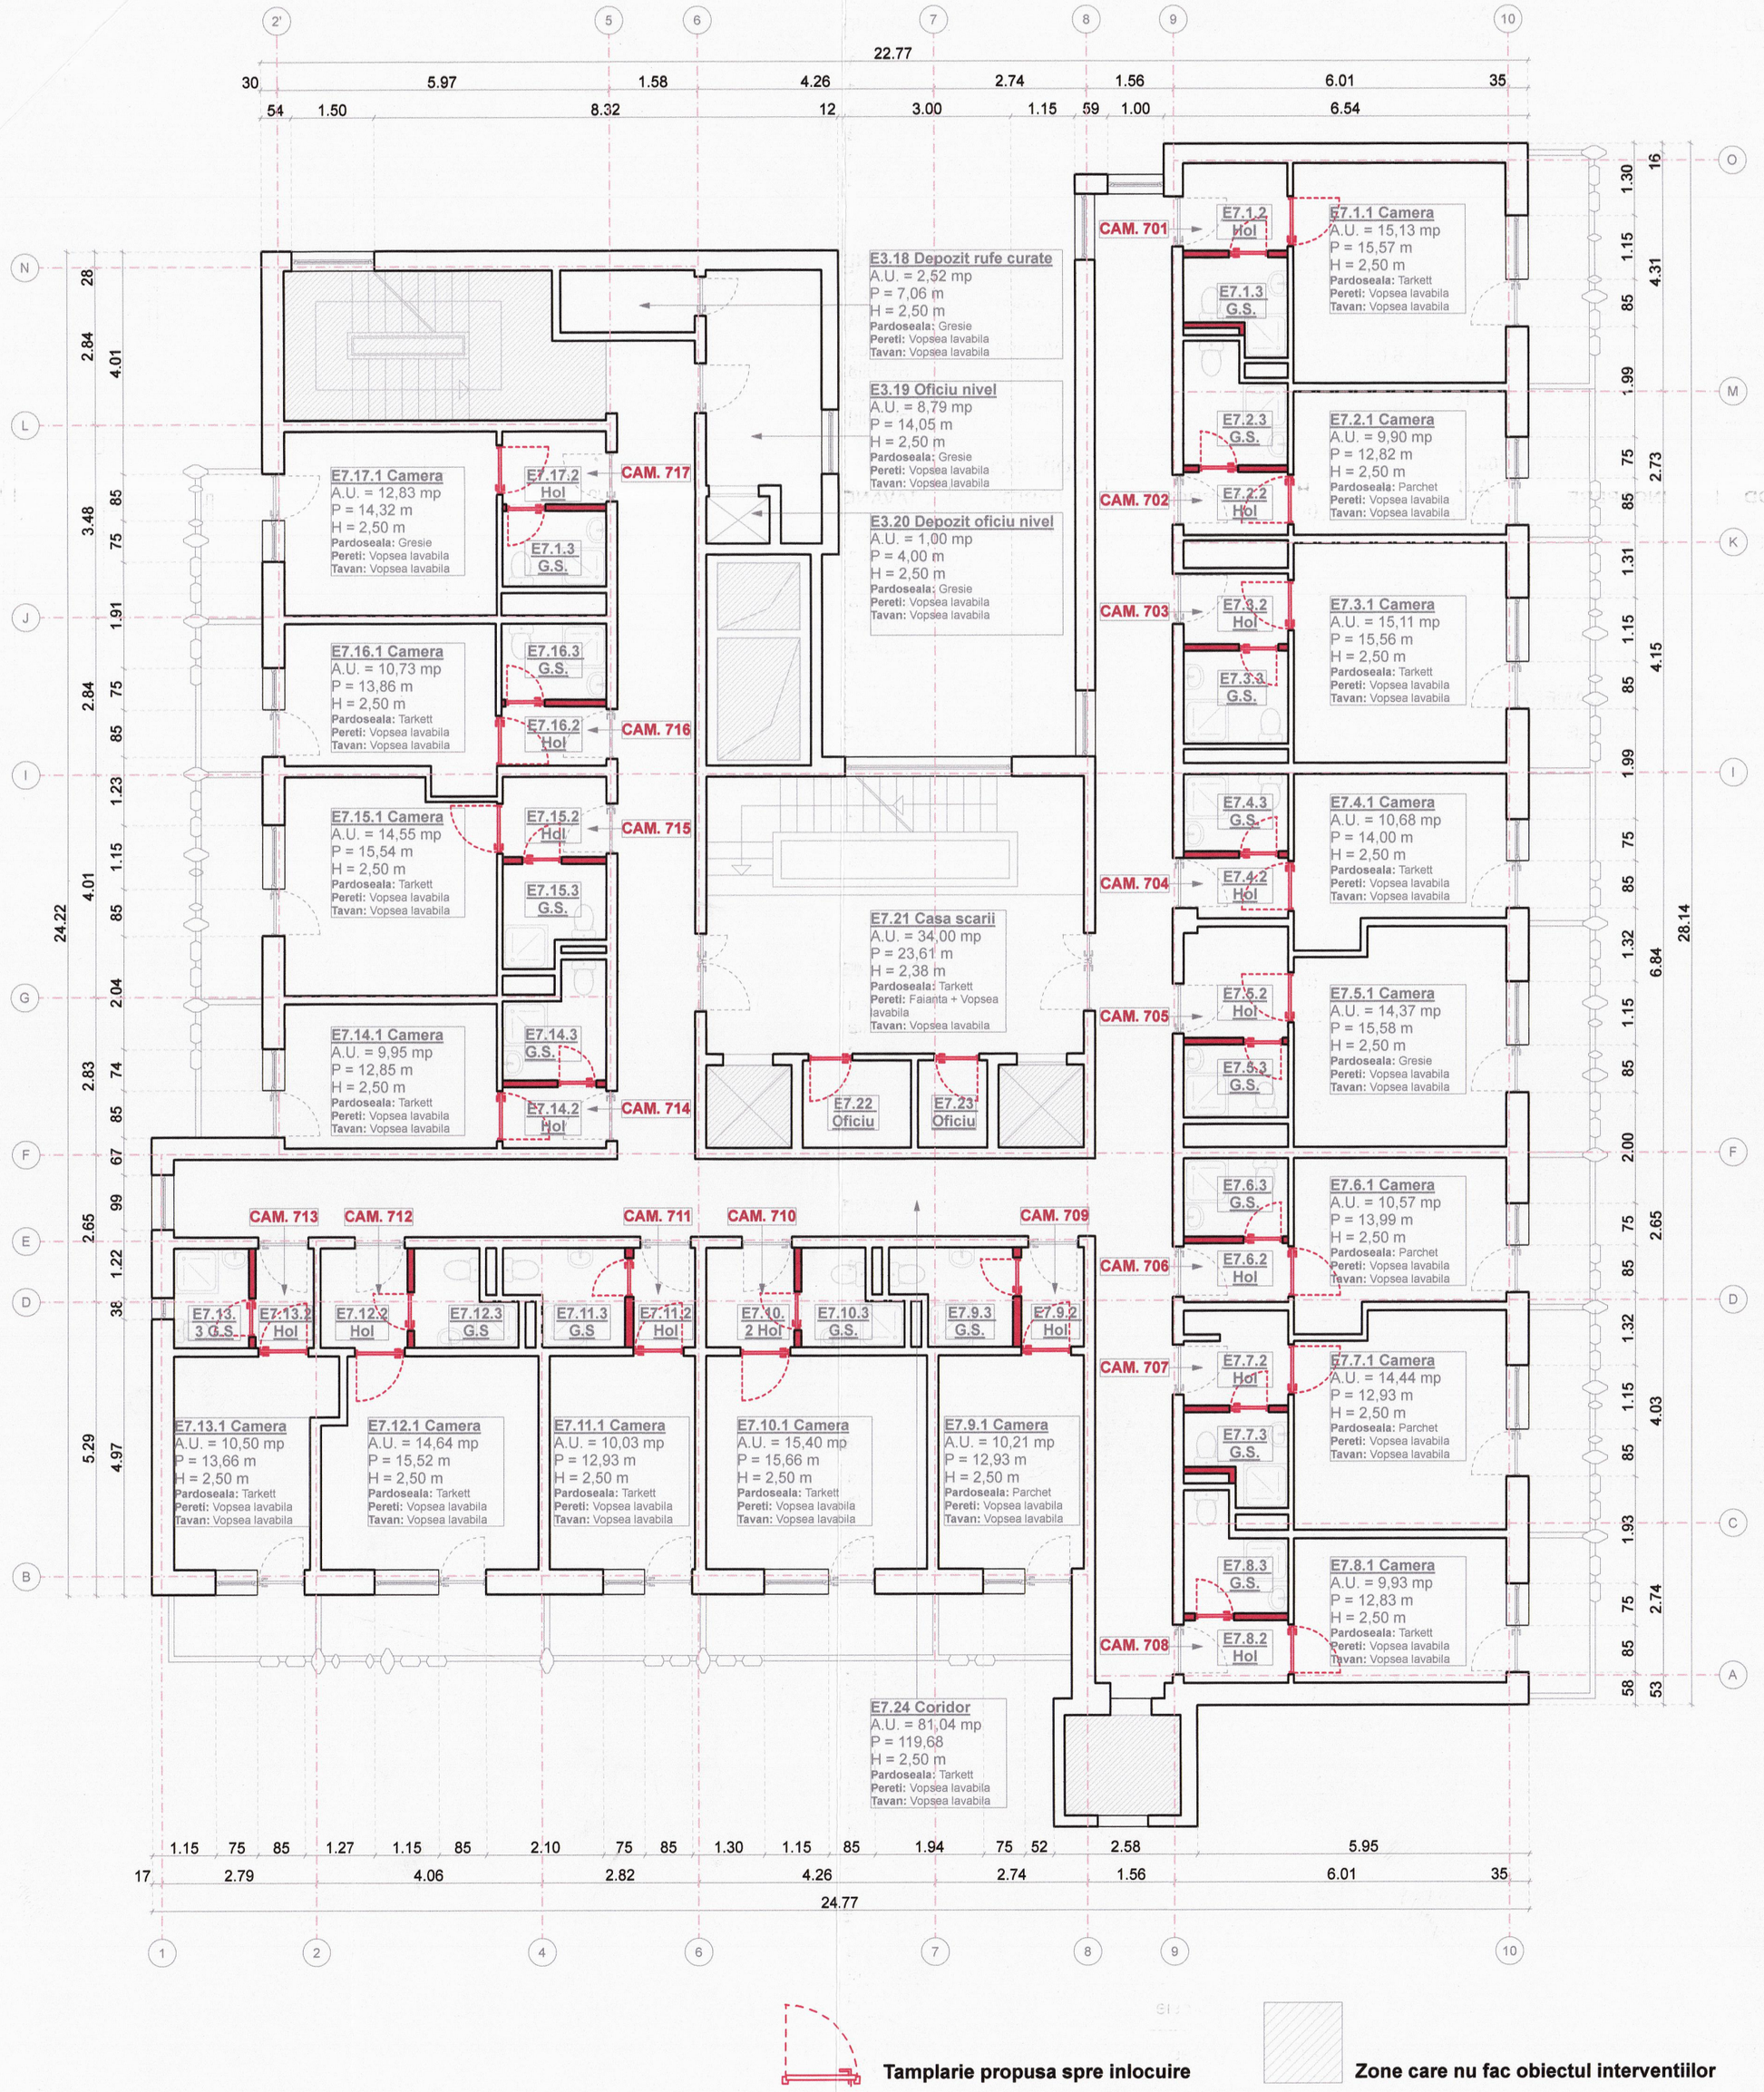

CAMERA 701					COD: E7.1		
COD	INCAPERE	A.U. (mp)	P (m)	H (m)	PARDOSELI	PERETI	TAVANE
E7.1.1	Camera	15,13	15,57	2,50	Tarkett	Vopsea lavabila	Vopsea lavabila
E7.1.2	Hol	2,93	6,90	2,50	Tarkett	Vopsea lavabila	Vopsea lavabila
E7.1.3	Grup Sanitar	2,83	7,40	2,50	Gresie	Faianta	Vopsea lavabila

CAMERA 702					COD: E7.2		
COD	INCAPERE	A.U. (mp)	P (m)	H (m)	PARDOSELI	PERETI	TAVANE
E7.2.1	Camera	9,90	12,82	2,50	Parchet	Vopsea lavabila	Vopsea lavabila
E7.2.2	Hol	2,13	6,05	2,50	Gresie	Vopsea lavabila	Vopsea lavabila
E7.2.3	Grup Sanitar	3,15	8,25	2,50	Gresie	Faianta	Vopsea lavabila

CAMERA 703					COD: E7.3		
COD	INCAPERE	A.U. (mp)	P (m)	H (m)	PARDOSELI	PERETI	TAVANE
E7.3.1	Camera	15,11	15,56	2,50	Tarkett	Vopsea lavabila	Vopsea lavabila
E7.3.2	Hol	2,42	6,28	2,50	Tarkett	Vopsea lavabila	Vopsea lavabila
E7.3.3	Grup Sanitar	3,13	7,10	2,50	Gresie	Faianta	Vopsea lavabila

CAMERA 704					COD: E7.4		
COD	INCAPERE	A.U. (mp)	P (m)	H (m)	PARDOSELI	PERETI	TAVANE
E7.4.1	Camera	10,68	14,00	2,50	Tarkett	Vopsea lavabila	Vopsea lavabila
E7.4.2	Hol	2,04	5,92	2,50	Tarkett	Vopsea lavabila	Vopsea lavabila
E7.4.3	Grup Sanitar	2,67	6,55	2,50	Gresie	Faianta	Vopsea lavabila

CAMERA 705					COD: E7.5		
COD	INCAPERE	A.U. (mp)	P (m)	H (m)	PARDOSELI	PERETI	TAVANE
E7.5.1	Camera	14,37	15,58	2,50	Gresie	Vopsea lavabila	Vopsea lavabila
E7.5.2	Hol	3,70	7,76	2,50	Gresie	Vopsea lavabila	Vopsea lavabila
E7.5.3	Grup Sanitar	2,45	6,36	2,50	Gresie	Faianta	Vopsea lavabila

CAMERA 706					COD: E7.6		
COD	INCAPERE	A.U. (mp)	P (m)	H (m)	PARDOSELI	PERETI	TAVANE
E7.6.1	Camera	10,57	13,99	2,50	Parchet	Vopsea lavabila	Vopsea lavabila
E7.6.2	Hol	2,05	5,86	2,50	Gresie	Vopsea lavabila	Vopsea lavabila
E7.6.3	Grup Sanitar	2,64	6,60	2,50	Gresie	Faianta	Vopsea lavabila

CAMERA 707					COD: E7.7		
COD	INCAPERE	A.U. (mp)	P (m)	H (m)	PARDOSELI	PERETI	TAVANE
E7.7.1	Camera	14,44	12,93	2,50	Parchet	Vopsea lavabila	Vopsea lavabila
E7.7.2	Hol	3,22	8,48	2,50	Gresie	Vopsea lavabila	Vopsea lavabila
E7.7.3	Grup Sanitar	2,60	2,50	2,50	Gresie	Faianta	Vopsea lavabila

CAMERA 708					COD: E7.8		
COD	INCAPERE	A.U. (mp)	P (m)	H (m)	PARDOSELI	PERETI	TAVANE
E7.8.1	Camera	9,93	12,83	2,50	Tarkett	Vopsea lavabila	Vopsea lavabila
E7.8.2	Hol	2,11	6,00	2,50	Tarkett	Vopsea lavabila	Vopsea lavabila
E7.8.3	Grup Sanitar	2,64	8,20	2,50	Gresie	Faianta	Vopsea lavabila

CAMERA 709					COD: E7.9		
COD	INCAPERE	A.U. (mp)	P (m)	H (m)	PARDOSELI	PERETI	TAVANE
E7.9.1	Camera	10,21	12,93	2,50	Parchet	Vopsea lavabila	Vopsea lavabila
E7.9.2	Hol	3,38	8,05	2,50	Gresie	Vopsea lavabila	Vopsea lavabila
E7.9.3	Grup Sanitar	3,38	5,83	2,50	Gresie	Faianta	Vopsea lavabila

CAMERA 710					COD: E7.10		
COD	INCAPERE	A.U. (mp)	P (m)	H (m)	PARDOSELI	PERETI	TAVANE
E7.10.1	Camera	15,40	15,66	2,50	Tarkett	Vopsea lavabila	Vopsea lavabila
E7.10.2	Hol	2,76	6,76	2,50	Gresie	Vopsea lavabila	Vopsea lavabila
E7.10.3	Grup Sanitar	2,77	7,35	2,50	Gresie	Faianta	Vopsea lavabila

CAMERA 711					COD: E7.11		
COD	INCAPERE	A.U. (mp)	P (m)	H (m)	PARDOSELI	PERETI	TAVANE
E7.11.1	Camera	10,03	12,93	2,50	Tarkett	Vopsea lavabila	Vopsea lavabila
E7.11.2	Hol	1,97	5,78	2,50	Tarkett	Vopsea lavabila	Vopsea lavabila
E7.11.3	Grup Sanitar	3,32	8,00	2,50	Gresie	Faianta	Vopsea lavabila

CAMERA 712					COD: E7.12		
COD	INCAPERE	A.U. (mp)	P (m)	H (m)	PARDOSELI	PERETI	TAVANE
E7.12.1	Camera	14,64	15,52	2,50	Tarkett	Vopsea lavabila	Vopsea lavabila
E7.12.2	Hol	2,77	6,74	2,50	Tarkett	Vopsea lavabila	Vopsea lavabila
E7.12.3	Grup Sanitar	2,78	7,35	2,50	Gresie	Faianta	Vopsea lavabila

CAMERA 713					COD: E7.13		
COD	INCAPERE	A.U. (mp)	P (m)	H (m)	PARDOSELI	PERETI	TAVANE
E7.13.1	Camera	10,50	13,66	2,50	Tarkett	Vopsea lavabila	Vopsea lavabila
E7.13.2	Hol	1,92	5,68	2,50	Tarkett	Vopsea lavabila	Vopsea lavabila
E7.13.3	Grup Sanitar	2,55	6,30	2,50	Gresie	Faianta	Vopsea lavabila

CAMERA 714					COD: E7.14		
COD	INCAPERE	A.U. (mp)	P (m)	H (m)	PARDOSELI	PERETI	TAVANE
E7.14.1	Camera	9,95	13,85	2,50	Tarkett	Vopsea lavabila	Vopsea lavabila
E7.14.2	Hol	2,80	5,93	2,50	Gresie	Vopsea lavabila	Vopsea lavabila
E7.14.3	Grup Sanitar	2,78	8,10	2,50	Gresie	Faianta	Vopsea lavabila

CAMERA 715					COD: E7.15		
COD	INCAPERE	A.U. (mp)	P (m)	H (m)	PARDOSELI	PERETI	TAVANE
E7.15.1	Camera	14,55	15,54	2,50	Tarkett	Vopsea lavabila	Vopsea lavabila
E7.15.2	Hol	2,71	5,82	2,50	Tarkett	Vopsea lavabila	Vopsea lavabila
E7.15.3	Grup Sanitar	3,19	6,50	2,50	Gresie	Faianta	Vopsea lavabila

CAMERA 716					COD: E7.16		
COD	INCAPERE	A.U. (mp)	P (m)	H (m)	PARDOSELI	PERETI	TAVANE
E7.16.1	Camera	10,73	13,86	2,50	Tarkett	Vopsea lavabila	Vopsea lavabila
E7.16.2	Hol	2,00	5,91	2,50	Tarkett	Vopsea lavabila	Vopsea lavabila
E7.16.3	Grup Sanitar	2,71	6,50	2,50	Gresie	Faianta	Vopsea lavabila

CAMERA 717					COD: E7.17		
COD	INCAPERE	A.U. (mp)	P (m)	H (m)	PARDOSELI	PERETI	TAVANE
E7.17.1	Camera	12,83	14,32	2,50	Gresie	Vopsea lavabila	Vopsea lavabila
E7.17.2	Hol	2,51	6,38	2,50	Gresie	Vopsea lavabila	Vopsea lavabila
E7.17.3	Grup Sanitar	2,69	6,45	2,50	Gresie	Faianta	Vopsea lavabila

Proiectant : BOMACA PROIECT S.R.L.
C.U.I.: 18241044, Nr.Reg.Com. J15/1313/2005
Punct de lucru : Targoviste, str. Pit. Ditescu Stan nr.1 – 3, et.2
Mobil: 0730701000; 0730703000;

Beneficiarul investitiei: **Spitalul de Recuperare Bradet**

Amplasament lucrare: **Judetul Arges, Comuna Bradulet, Sat Bradetu, Nr. 73H**

Proiect Nr. **478**

Specificatie	Nume si prenume	Semnatura
Sef proiect:	**Arh. Meseşan Laura**	
Proiectat:	**Arh. Tudor Radu - Mihail**	
Procesat:	**Arh. Tudor Radu - Mihail**	
Verificat:	**Ing. Constantin Cornelia**	

Scara **1:100**

Data: **2025**

Titlu proiect: **Lucrari de reabilitare saloane si grupuri sanitare, sali de tratament, dotari cu echipamente medicale si nemedicale**

Faza **P.T.E.**

Titlu plansa: **OB. 1 - Plan etaj 7 - Releveu**

Specialit: **Arhitectura**

Plansa nr. **A10**

Este interzisa reproducerea, reprezentarea, executarea sau difuzarea, deformarea sau modificarea proiectului fara consimtamantul autorului (sef proiect proiectant), conform legii dreptului de autor nr. 8/ 1996. In caz contrar, actiunea se supune legii penale si atrage despagubiri civile.