PLAN DE ANSAMBLU

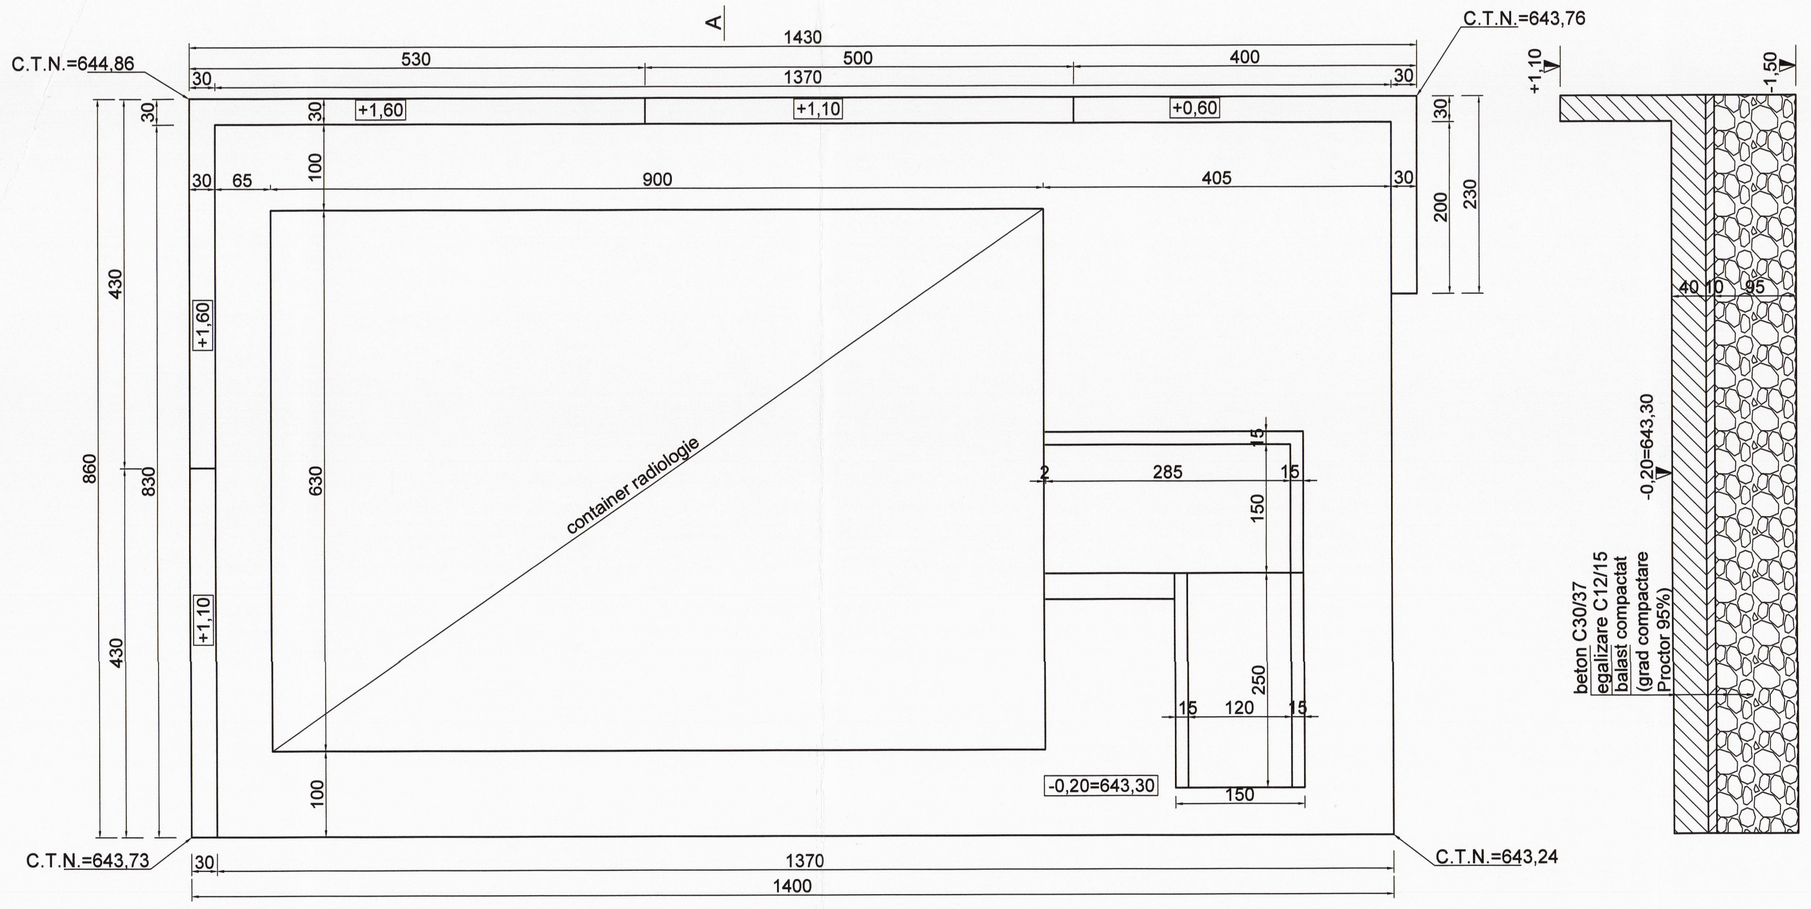

PLAN COFRAJ RADIER SI ZIDURI DE SPRIJIN

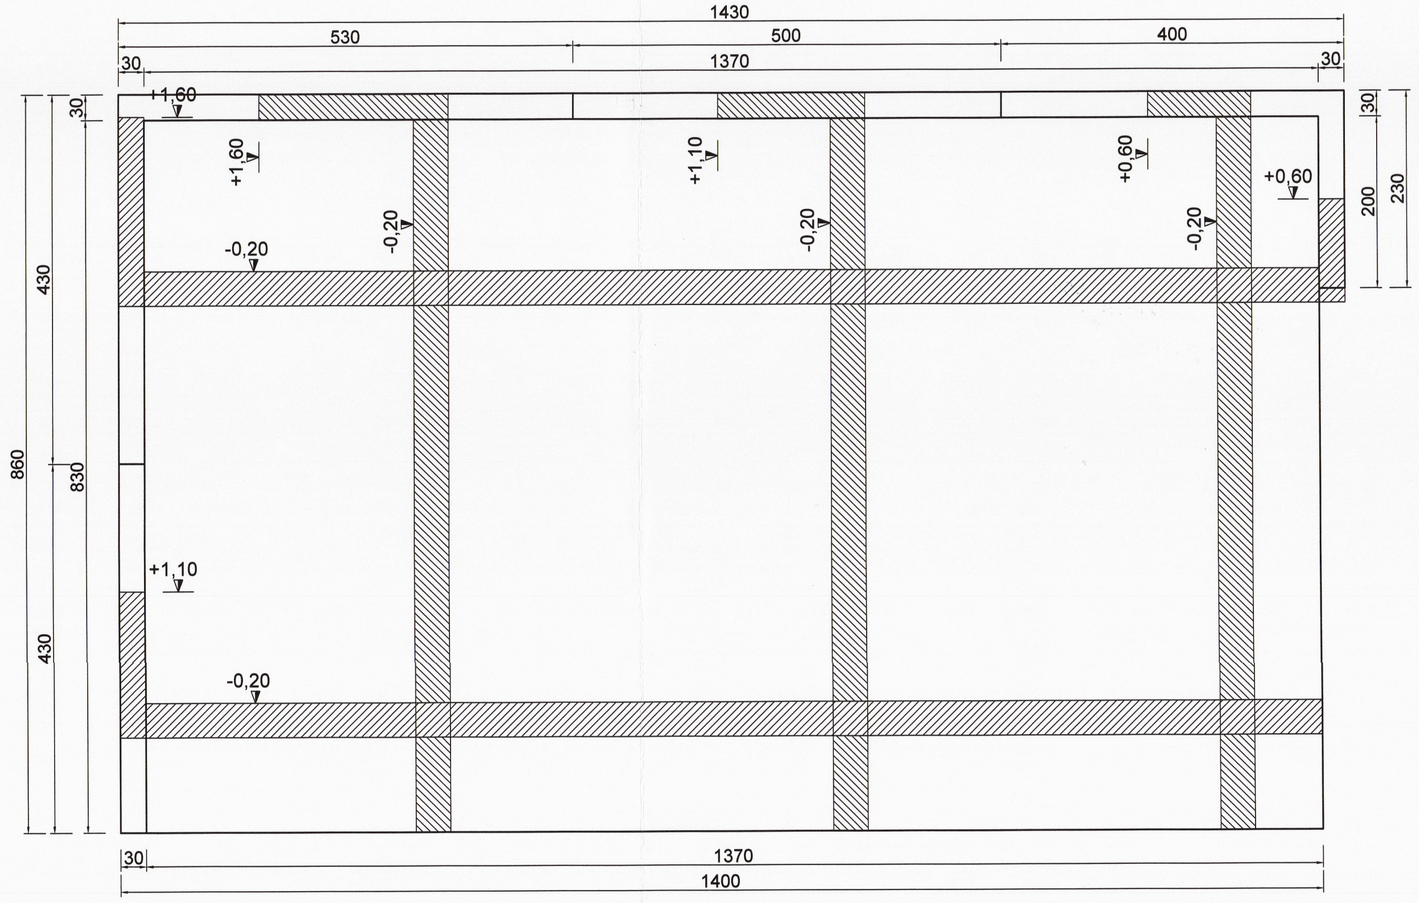

PLAN ARMARE RADIER SI ZIDURI DE SPRIJIN

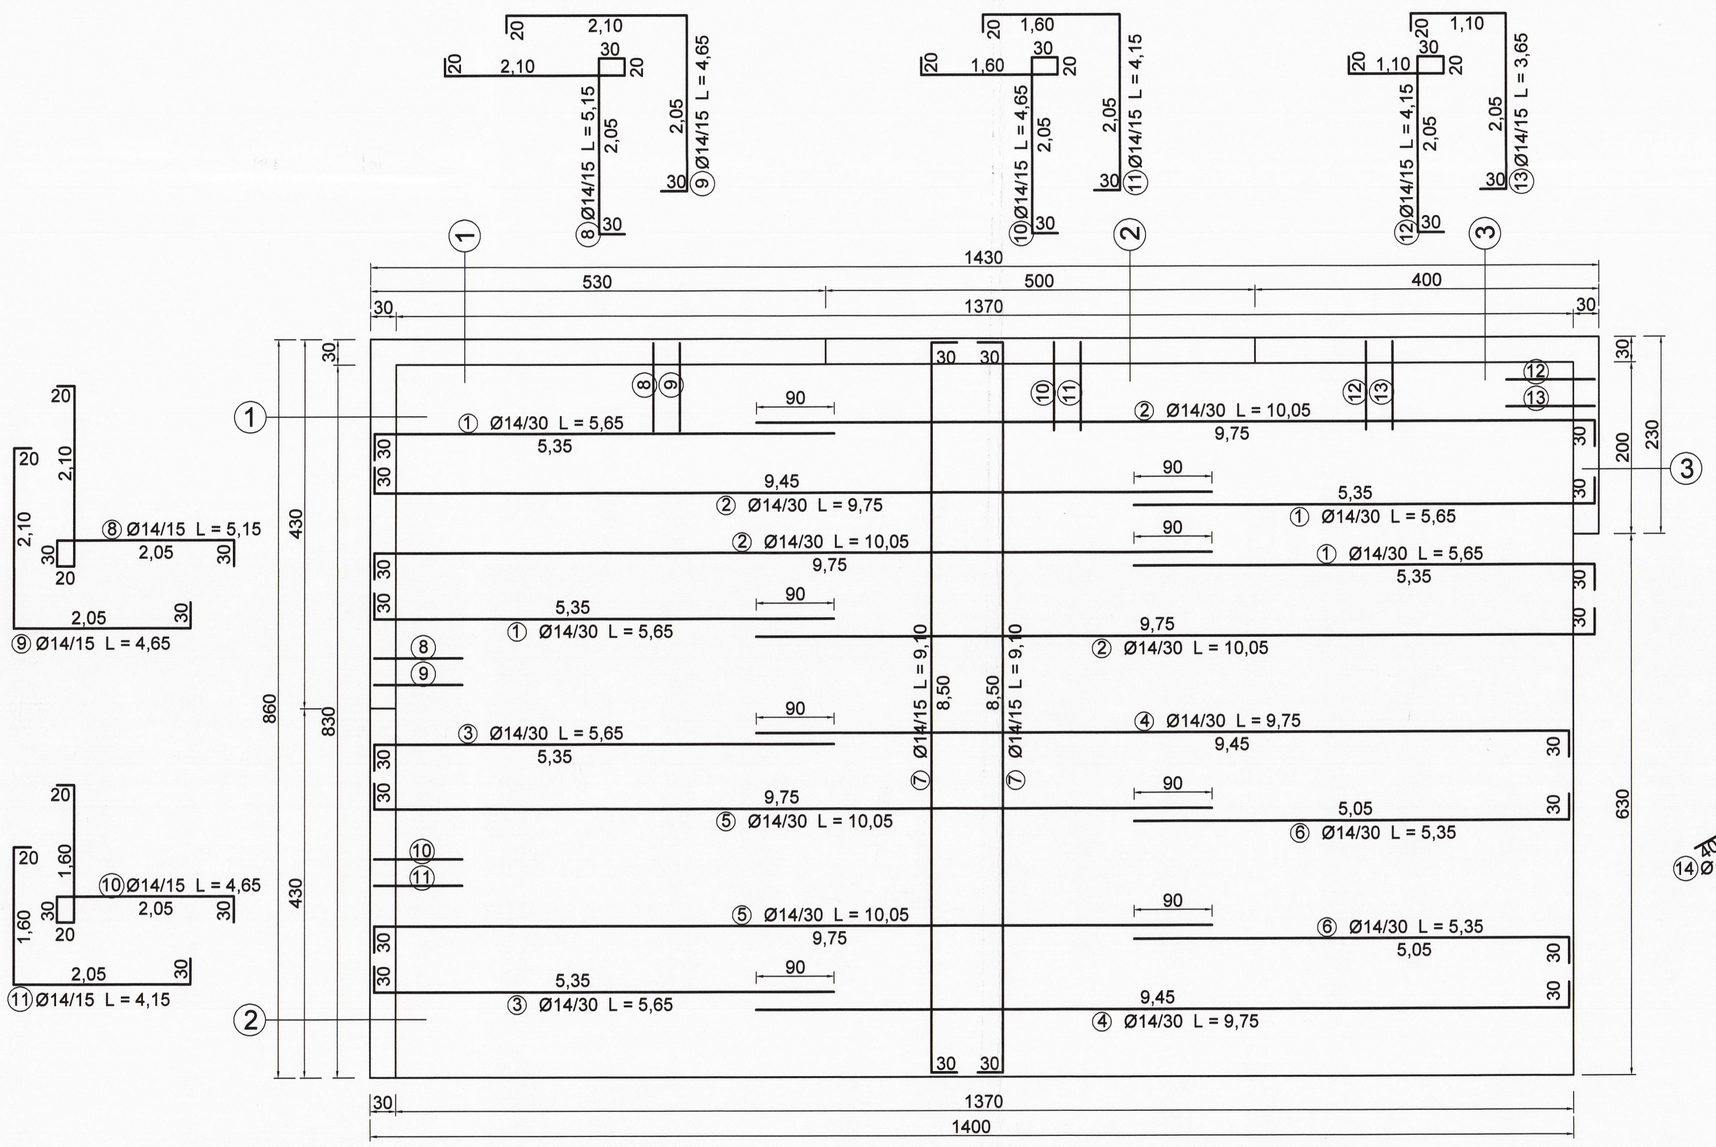

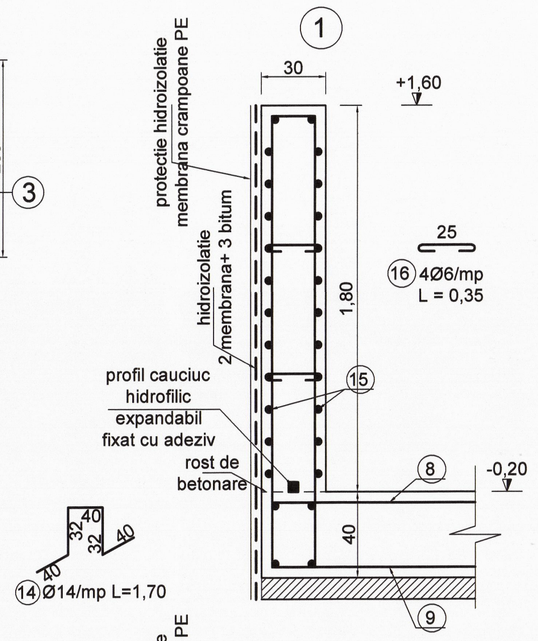

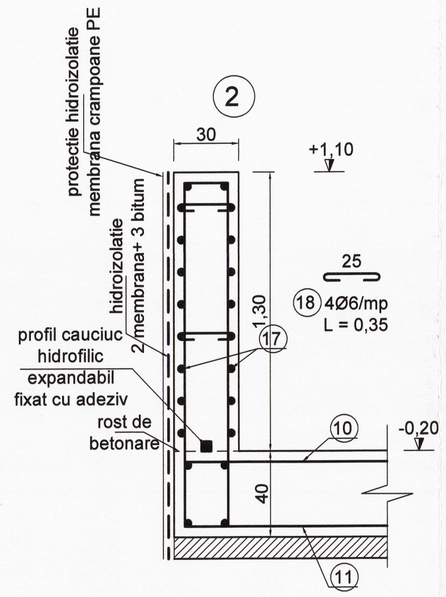

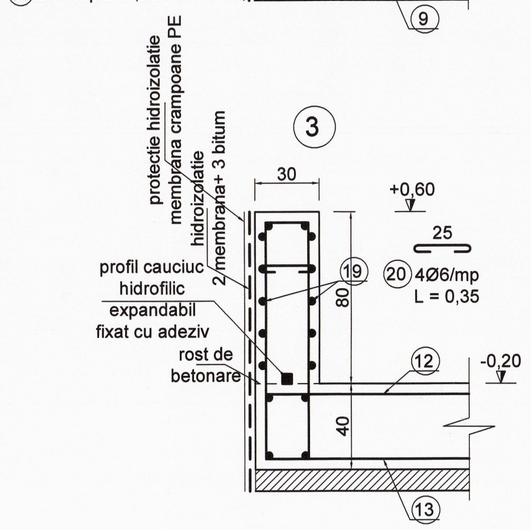

Extras de armatura

Element	Nr. elem.	Marca	Ø	Buc/El.	Total buc.	L	OB37 Ø6	Bst500S Ø14
	1	1	14	30	30	5.65		169.5
	1	2	14	30	30	10.05		301.5
	1	3	14	84	84	5.65		474.6
	1	4	14	84	84	9.75		819.0
	1	5	14	84	84	10.05		844.2
	1	6	14	84	84	5.35		449.4
	1	7	14	190	190	9.10		1729.0
	1	8	14	65	65	5.15		334.8
	1	9	14	65	65	4.65		302.3
	1	10	14	63	63	4.65		293.0
	1	11	14	63	63	4.15		261.5
	1	12	14	27	27	4.15		112.1
	1	13	14	27	27	3.65		98.6
	1	14	14	120	120	1.70		204.0
	1	15	14	global				300.0
	1	16	6	68	68	0.35	23.8	
	1	17	14	global				230.0
	1	18	6	48	48	0.35	16.8	
	1	19	14	global				120.0
	1	20	6	20	20	0.35	7.0	
Lungime/Ø							47.6	7043.2
Masa/ml							0.222	1.21
Masa/Ø							11	8522
TOTAL (kg)							**11**	**8522**

NOTA
- cota - 0,20 = 643,30 (cota superioara radier)
- presiunea de calcul: 190 kPa
- teren fundare: perna balast
- acceleratia terenului pentru proiectare ag = 0,25g
- perioada de colt Tc=0,7 s
- clasa de importanta: II
- categoria de importanta: C
- pozitiile si dimensiunile golurilor propuse se vor coordona cu cele din planurile de retele
- dupa executarea sapaturii, inainte de realizarea umpluturii din balast compactat, va fi convocat proiectantul geotehnician pentru confirmarea naturii terenului de fundare si incheierea procesului verbal pentru natura teren fundare

BETON : C12/15 - X0 - S3 - I 42,5/0 - 32
C30/37 - XC2 - S3 - I 42,5/0 - 16
OTEL : OB37; Bst500S clasa de ductilitate C

Proiectant : **BOMACA PROIECT S.R.L** C.U.I.: 18241044, Nr.Reg.Com. J15/1313/2005 - Com. Aninoasa, Jud. D-ta, Punct de lucru : Targoviste, str. Pit. Dinescu Stan nr.1 – 3, et.2 Tel. mobil: 0730-703000; 0730-703000; e-mail : office@bomaca.ro ; bomaca.proiect@gmail.com		**Beneficiar:** Spitalul de recuperare Bradet **Amplasament lucrare:** Judetul Arges, comuna Bradulet, sat Bradetu nr. 73-H	Proiect Nr. **478**
Specificatie	Nume si prenume	Semnatura	Scara 1:50 1:20
Sef proiect :	arh. Mesesan Laura		
Proiectat :	ing. Vintilescu Florin		
Procesat :	ing. Vintilescu Florin		Data: 2025
Verificat :	ing. Constantin Cornelia		
		Titlu proiect: Lucrari de reabilitare saloane si grupuri sanitare, sali de tratament, dotari cu echipamente medicale si nemedicale	Faza: P.T.E.
		Titlu plansa: Plan cofraj si armare radier container si poztionare rampa persoane cu dizabilitati	Specialit: Rezistenta
			Plansa nr. R 01
			Revizia 00

Este strict interzisa reproducerea, multiplicarea, vanzarea, adaptarea sau modificarea acestuia fara consimtamantul autorului (proiectant), sub sigi drepturile de autor ale. Acest. Fa sau exemplar, achizitie in exemplu legal privata si atinge exemplari only.

A1 R4/1x594 mm