


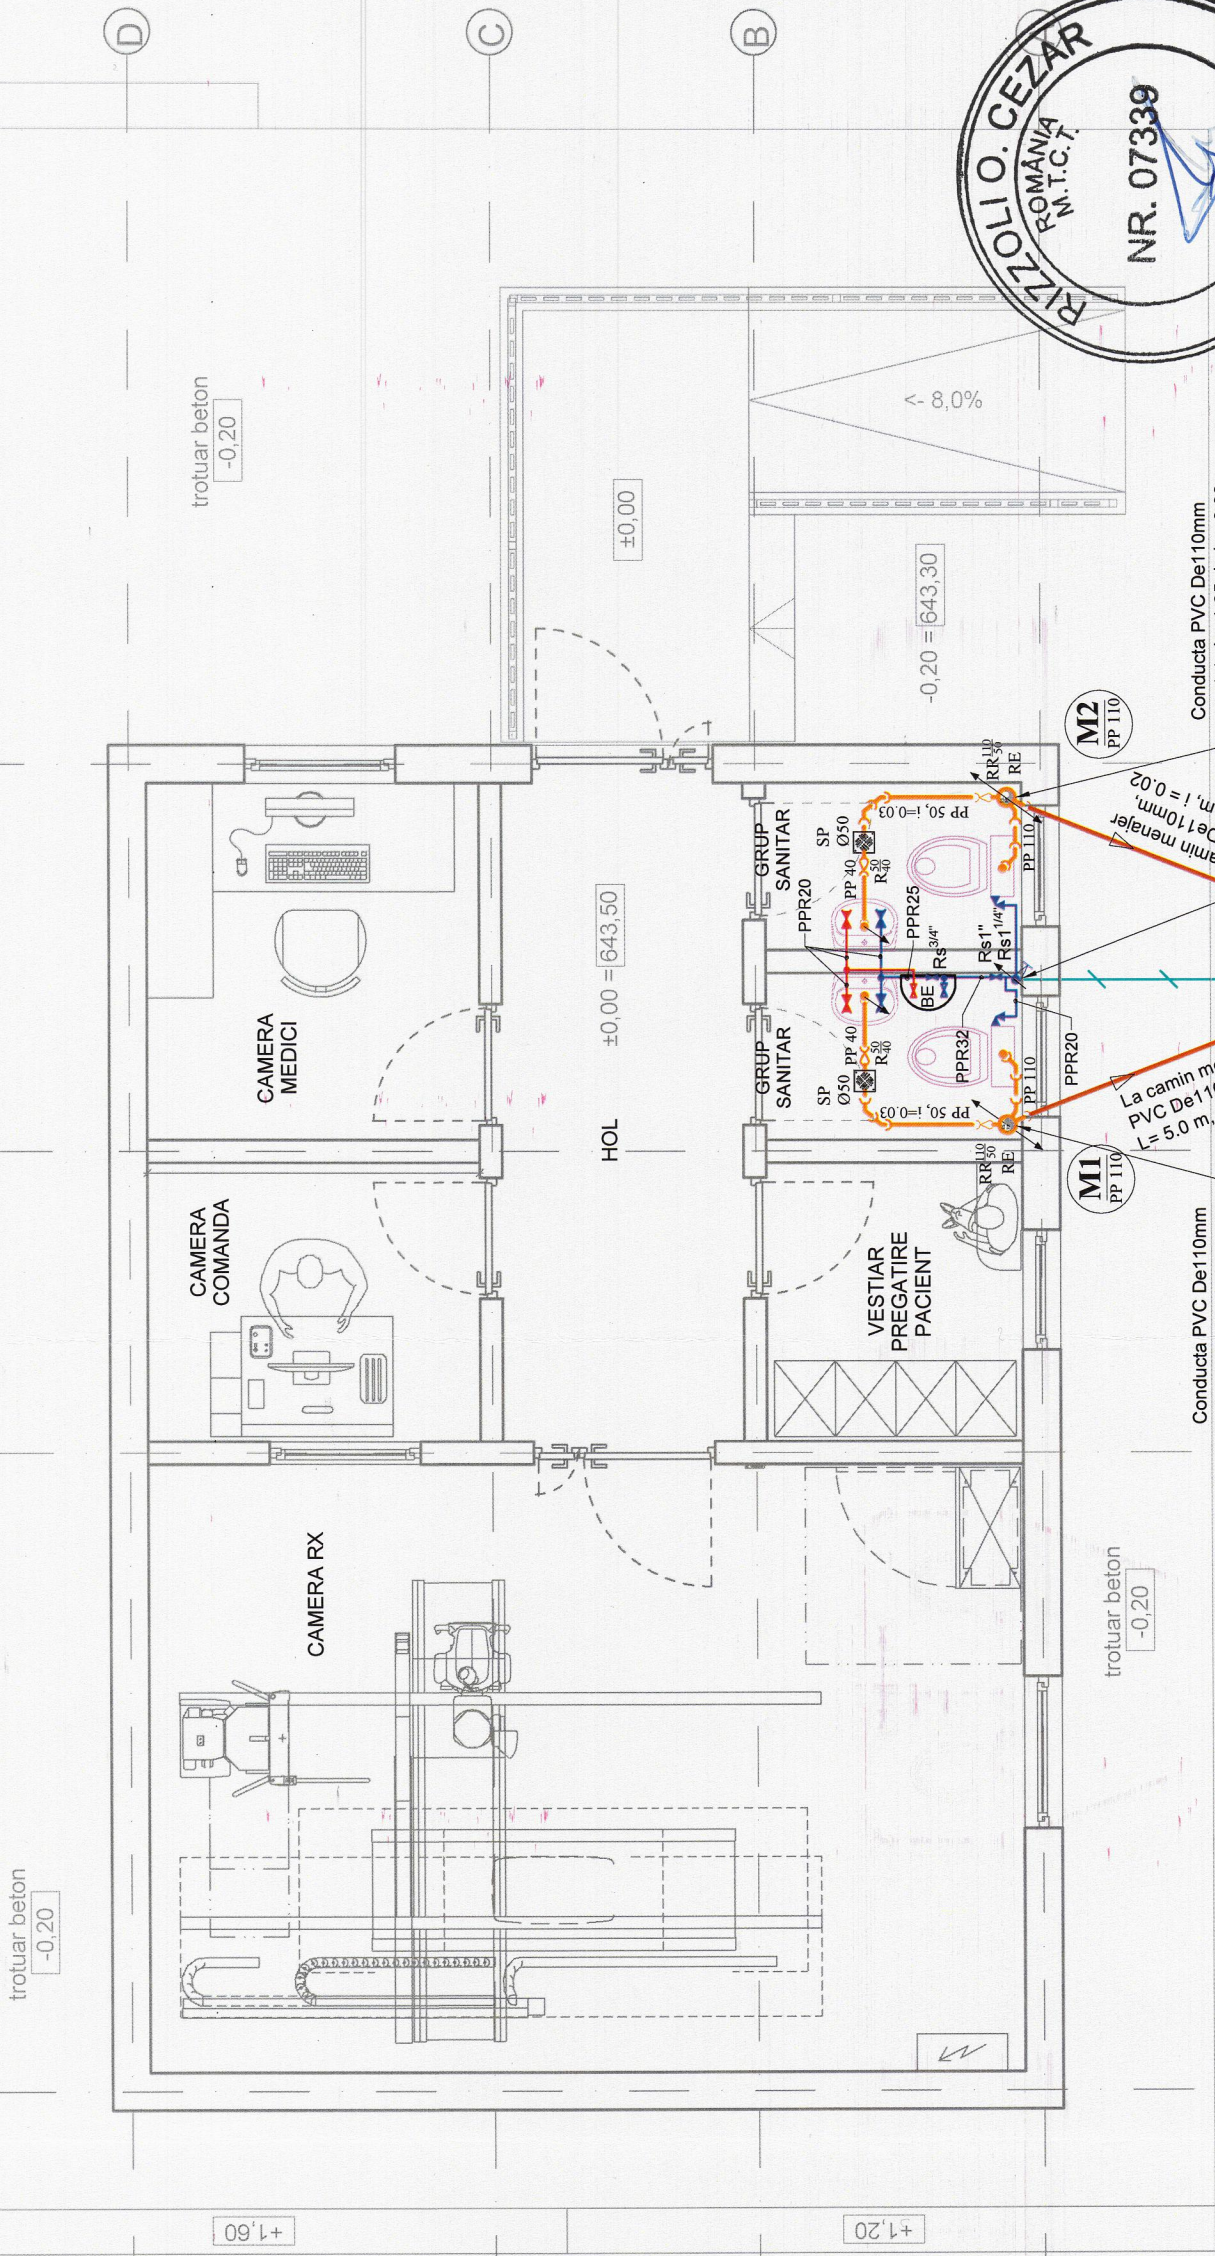

CATEGORIA DE IMPORTANTANTA (conf. HG 766/1997 -  
"Norme privind stabilirea categoriei de  
importanta a constructiilor")  
Constructie de importanta normala  
Conf. HG nr. 925/1995 exigentele de calitate

C  
Is



LEGENDA:

- De la instalatia exteriora de apa potabila proiectata in incinta, conducta PEID-PE100, PN10, De 40mm, montata ingropat la -0.90 de la CTA/CTN
  - Conducta PPR proiectata aparent si partial ingropata (ingropata prin pereti) pentru distributie apa rece potabila prin instalatia sanitara interiora
  - Conducta PPR proiectata aparent si partial mascata (ingropata prin pereti) pentru distributie apa calda menajera prin instalatia sanitara interiora
  - Boiler electric  $V=15\text{ l}$ ,  $P_{abs}=1200\text{ W}$  pentru preparare apa calda menajera, montat pe perete
  - Conducta PP proiectata sub si prin pardoseala, prin pereti si partial aparent, pentru colectare apa uzata menajera prin instalatia sanitara interiora
  - Conducta PVC-U, tip SN8, De 110mm, proiectata si montata ingropat, pentru transport apa uzata menajera prin instalatia sanitara exteriora
  - Coloana PP De 110mm pentru instalatia interiora de canalizare menajera, prevazuta cu element tip caciula pentru ventilatie naturala, montat si fixat pe acoperis
  - Sifon de pardoseala cu intrare laterala si iesire verticala/laterala
  - Reductie diametru, normala/excentrica din PP sau PVC
  - Ramificatie reduca, simpla / dubla din PP
  - Ramificatie egala, simpla / dubla din PP
  - Robinet de sectionare / trecere
  - Robinet de golire
- BE  
M1, M2 (CV)  
SP  
R  
RR / RRD  
RE / RED  
Rs  
Rg

Proiectant : <b>BOMACA PROIECT S.R.L.</b> C.U.I.: 18241044, Nr. Reg. Com. J15/1313/2005 - Com. Aninosa, Jud. D-ia, Punct de lucru : Targoviste, str. Pti. Ditescu Stan nr.1 - 3, et. 2 Tel. mobil: 0730-701000; 0730-703000; e-mail: <a href="mailto:office@bomaca.ro">office@bomaca.ro</a> ; <a href="mailto:bomaca.proiect@gmail.com">bomaca.proiect@gmail.com</a>		Beneficiar: <b>SPITALUL DE RECUPERARE BRADET,</b> sat Bradetu, comuna Bradulet, judetul Arges		Proiect Nr. <b>478</b>	
Specificatie		Nume si prenume		Titlu proiect: <b>LUCRARI DE REABILITARE SALOANE SI GRUPURI SANITARE, SALI DE TRATAMENT, DOTARI CU ECHIPAMENTE MEDICALE SI NEMEDICALE</b>	
Sef proiect :		Arh. Mesesan Laura		Amplasament: Sat Bradetu, Nr. 73-H, com. Bradulet, jud. Arges	
Proiectat :		Ing. Barbieru Magda		Titlu planşa: <b>INSTALATII SANITARE CONTAINER RADIOLOGIE - PLAN PARTER</b>	
Procesat :		Ing. Dumitrescu Constantin		Specialit: Plansa nr.	
Verificat :		Ing. Constantin Cornelia		Revizia	
				Faza: P.T.E.	
				Instalatii IS 04	
				00	