


TABLOU ELECTRIC CONTAINER DE RADIOLOGIE, TCRx

Cutie metalica 400 x 300 x 200 mm, min. IP40

CATEGORIA DE IMPORTANTANTA (conf HG 766/1997 -  
" Norme privind stabilirea categoriei de  
importanta a constructiilor "  
Construcție de importanta normala  
Conf. HG nr.925/1995 exigentele de calitate - C  
le

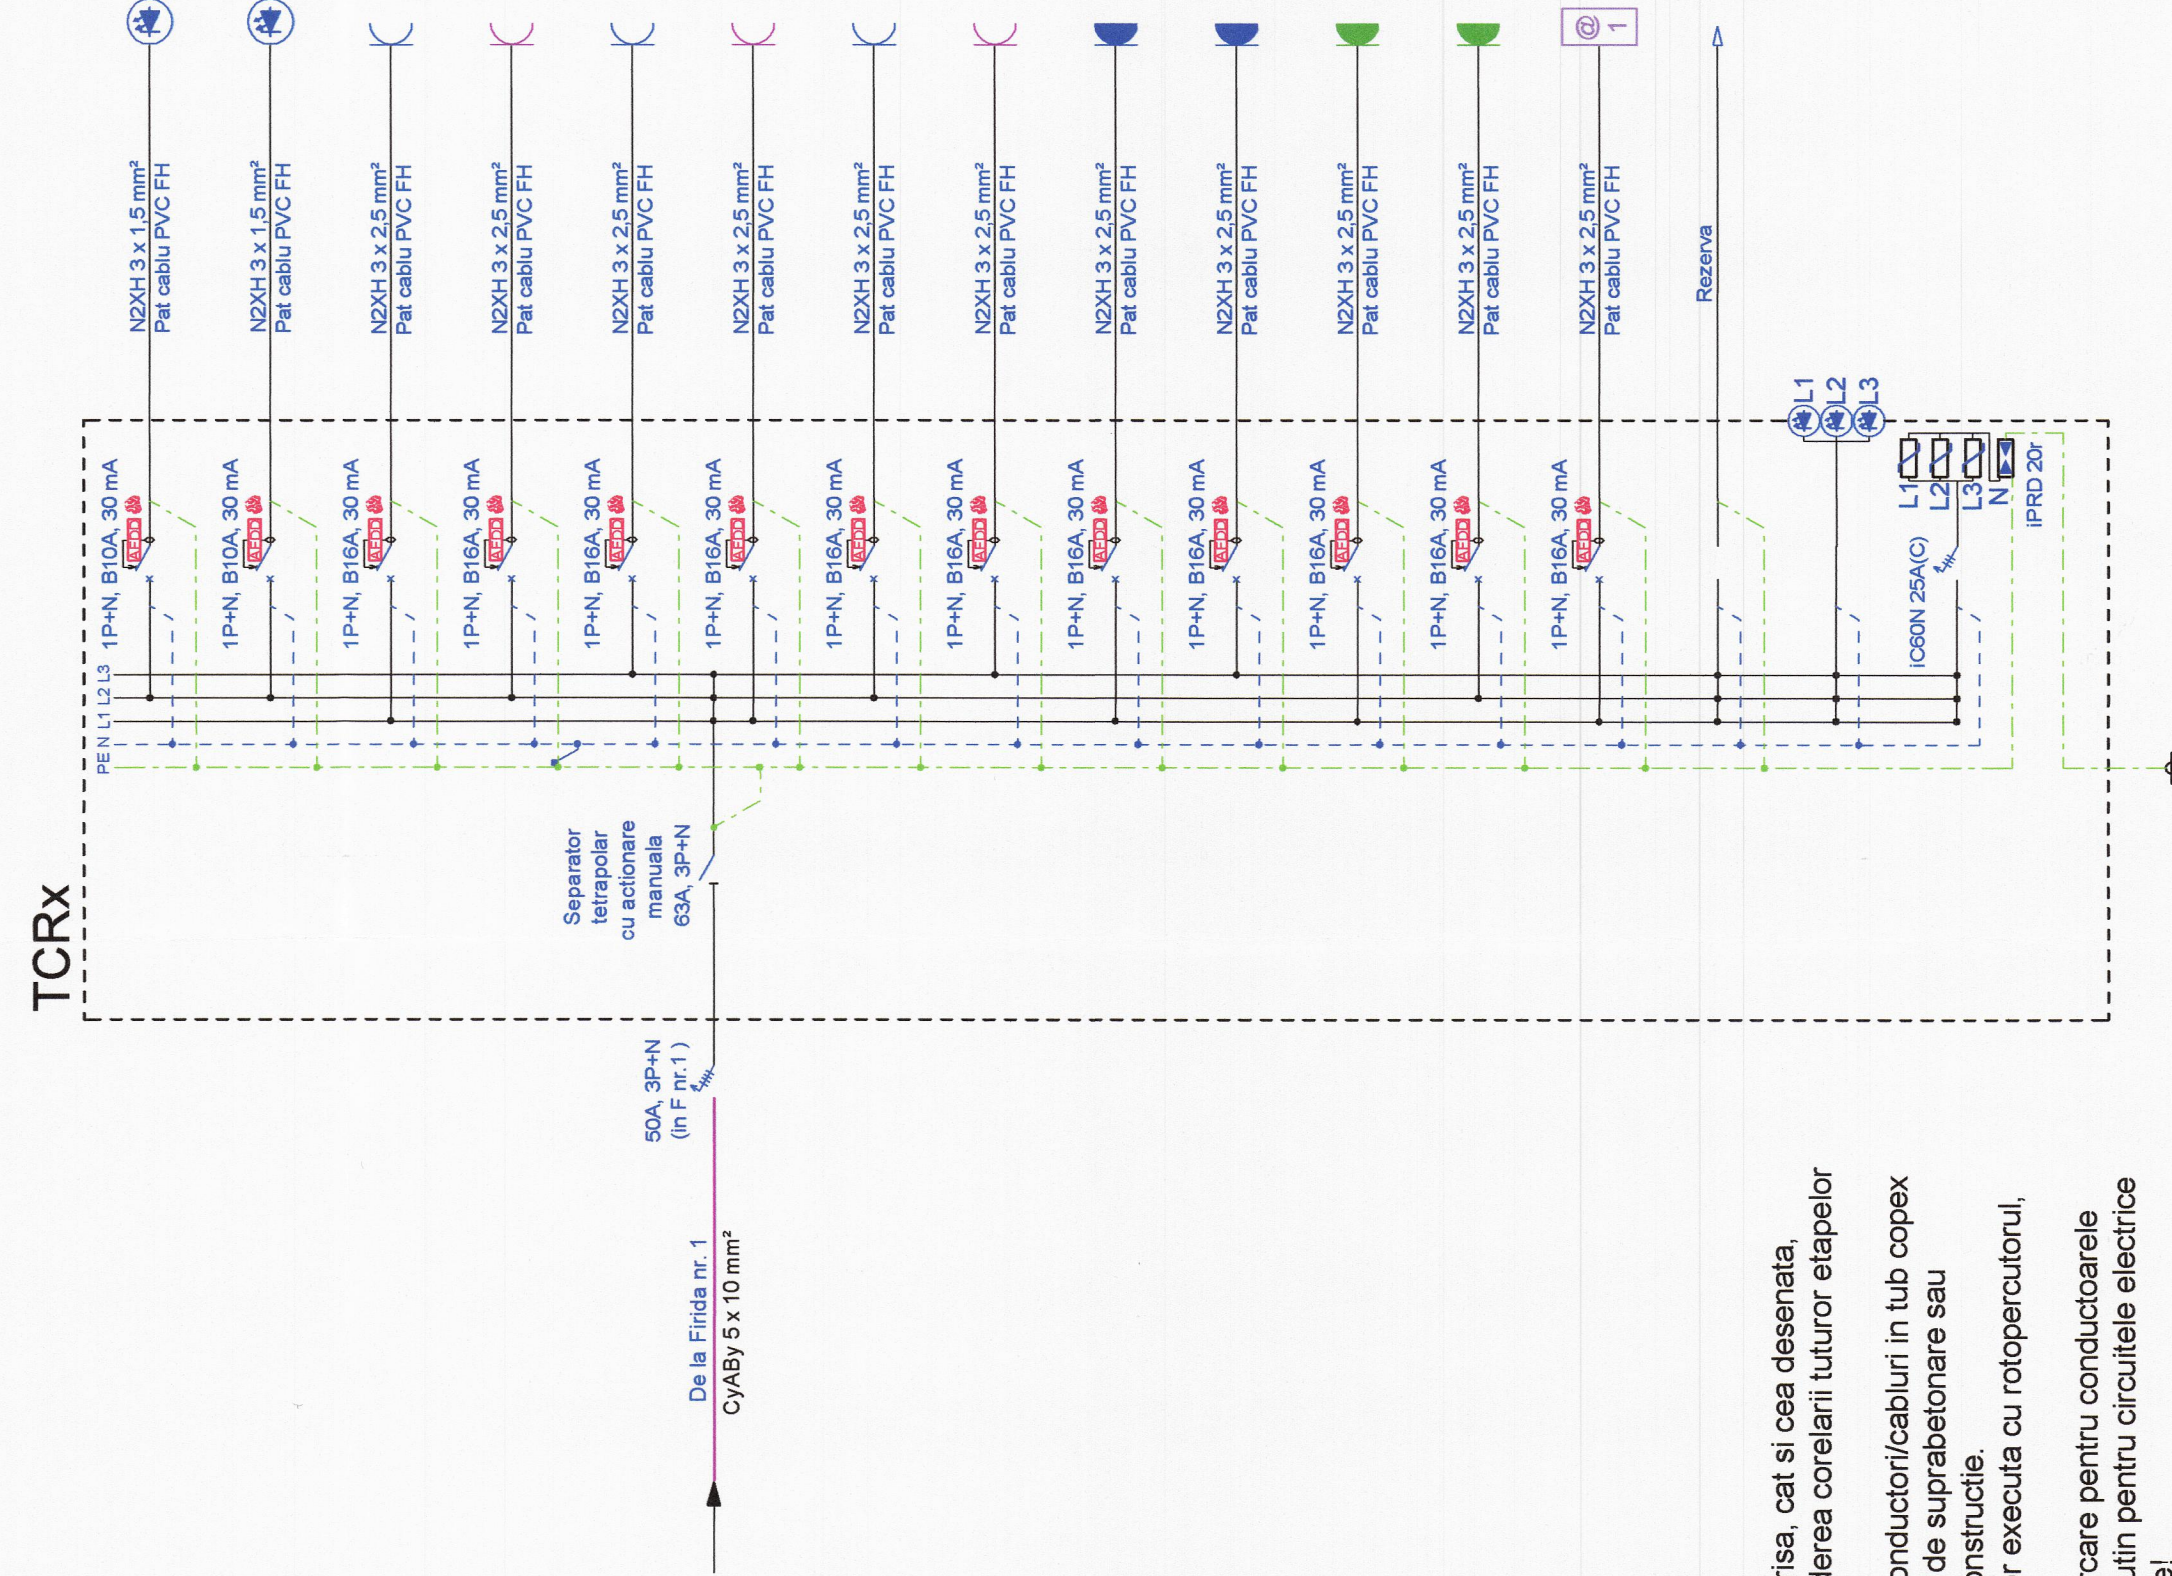


Note:

- Se vor studia cu atentie atat partea scrisa, cat si cea desenata, inclusiv de la celelalte specialitati, in vederea corelarii tuturor etapelor de executie inaintea inceperii acestora.
- Instalatiile electrice se vor realiza cu conductori/cabluri in tub copex montat ingropat sub tencuiala, in stratul de suprabetonare sau aparent, urmarindu-se elementele de constructie.
- Golurile pentru coloane electrice se vor executa cu rotopercutorul, fara a se taia armaturile.
- Se va mentine aceeasi culoare de marcare pentru conductoarele electrice ce apartin aceleiasi faze, cel putin pentru circuitele electrice ale aceluiasi tablou electric de distributie!
- La executia tablourilor si a instalatiilor electrice se vor respecta toate prescriptiile privind protectia la atingere directa.
- Tabloul electric va avea afisata la interior schema monofilara.

Atentie!

Este interzis a se executa spargeri in elementele de rezistenta ale cladirii (grinzi, stalpi, buiandrugi, etc.).

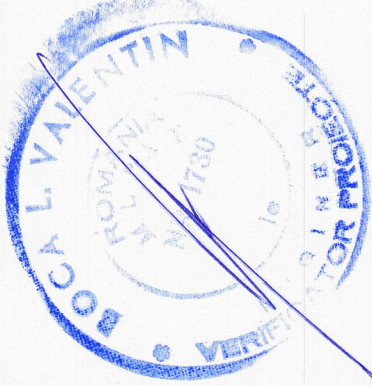

Electrician autorizat Gr. III A + III B, Aut. nr. 2024/0235/48.05.2024, Ing. Bobeica Adrian			Beneficiarul investitiei: Spitalul de Recuperare Bradet			Proiect Nr. 478
Proiectant : BOMACA PROIECT S.R.L. C.U.I.: 18241044, Nr.Reg.Com. 11/13/2025 - Com. Arad, Arad, Arad Punct de lucru: Targu Jiu, Str. 11/13/2025 - Com. Arad, Arad, Arad Telefon: 0371 400 000, 0371 400 001 Email: ofis@bomaca.ro, bomaca.proiect@gmail.com			Amplasament lucrare: Judetul Arges, Comuna Bradulet, Sat Bradetu, Nr. 73H			Faza: P.T.E.
Specificatie	Nume si prenume	Septatura	Titlu proiect: Lucrari de reabilitare saloane si grupuri sanitare, sali de tratament, dotari cu echipamente medicale si nemedicale			Electrice
Sef proiect :	Arh. Mesesan Laura	Scara %	Titlu plansa: Tablou electric container radiologie, TCRx.			Planşa nr. IE06
Proiectat :	Ing. Bobeica Adrian		Schema monofilara			Revizia 00
Procesat :	Ing. Bobeica Adrian		Data: 2025			
Verificat :	Ing. Constantin Cornelia					

PI = 22,45 kW  
Cs = 0,75  
Pc = 16,84 kW  
Ic = 40,50 A

Priza de pamant  
Rp < 4 Ohmi