## PLAN ETAJ 3 - Instalatii termice
Scara 1:50

## SCHEMA COLOANELOR - Instalatii termice
Scara 1:50

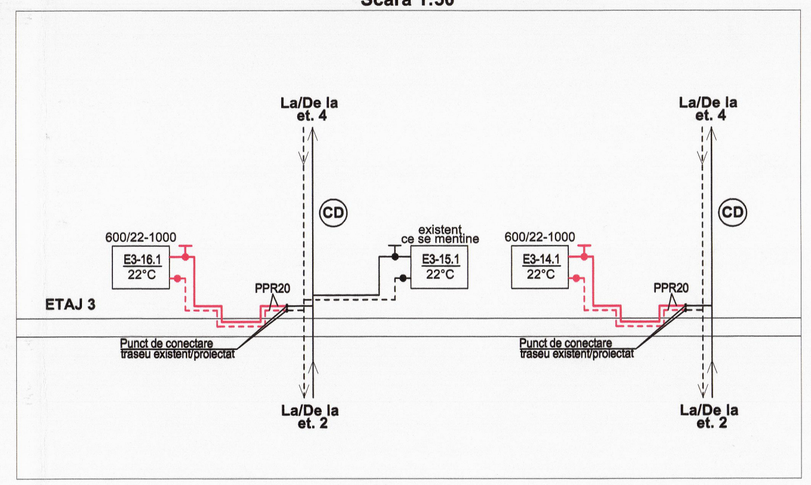


## SCHEMA COLOANELOR - Instalatii termice
Scara 1:50

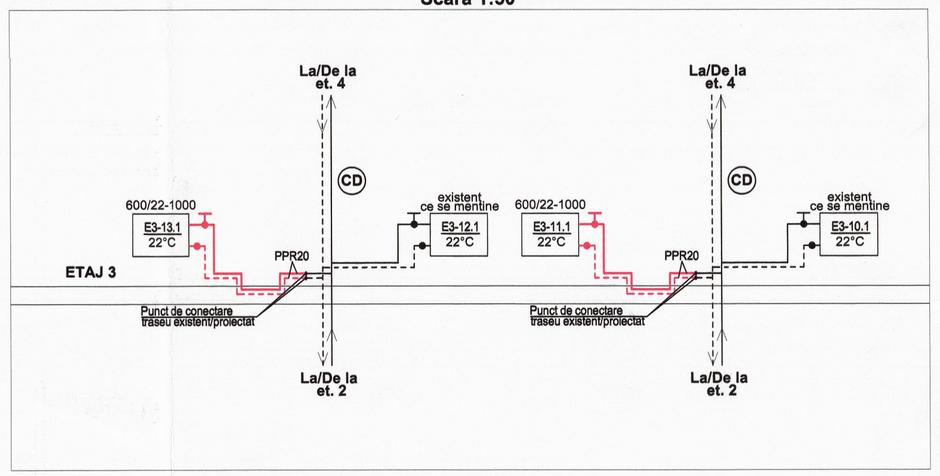


## SCHEMA COLOANELOR - Instalatii termice
Scara 1:50

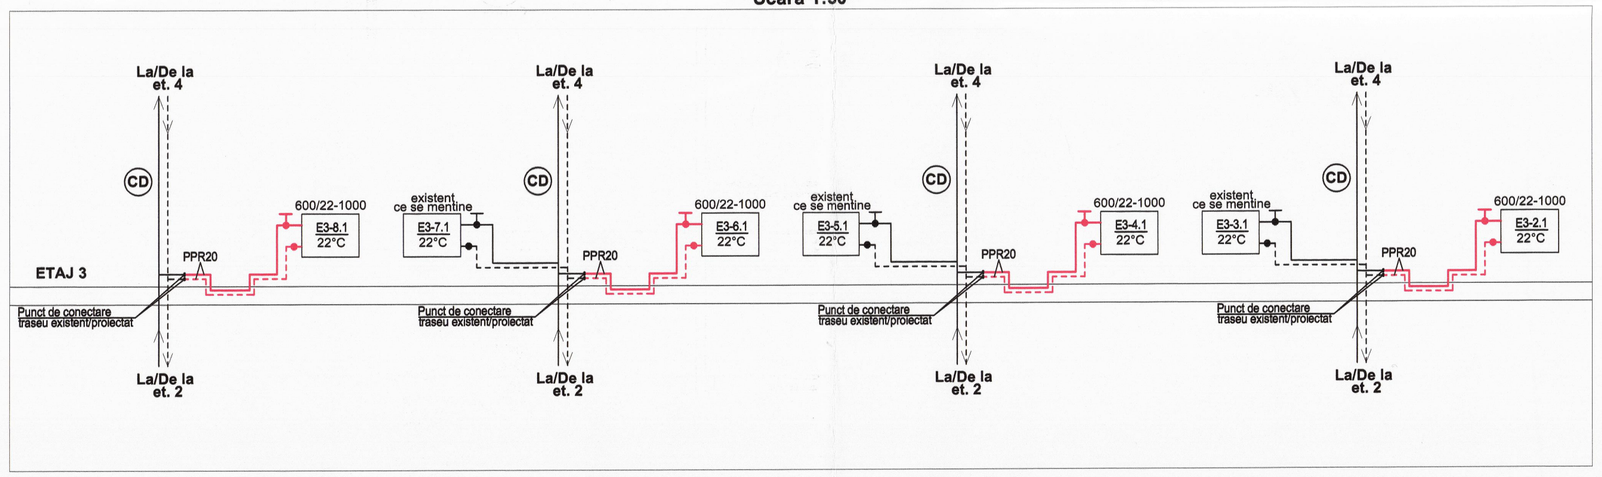


CATEGORIA DE IMPORTANTA (conf.HG 768/1997
* Norma privind stabilirea categoriei de importanta a constructiilor)

| | |
|---|---|
| Constructie de importanta normala | - C |
| Conf. HG nr 925/1995 exigentele de calitate | - It |

**LEGENDA**

- Conducte incalzire tur/retur proiectate, din teava PPR, montate aparent si ingropat, pentru distributie agent termic de la colcanele de distributie existente
- Conducte incalzire tur/retur existente ce se mentin, din teava PPR, montate aparent, pentru distributie agent termic de la colcanele de distributie existente
- Conducte incalzire tur/retur existente ce se desfiinteaza, din teava PPR, montate aparent
- Radiator otel tip panou, existent ce se reamplaseaza, avand 2 panouri, 2 randuri de aripioare, h=600mm, L=1000mm
- Radiator otel tip panou, existent ce se mentine
- CD — Coloane de incalzire tur/retur existente ce se mentin, distributie agent termic de la centrala termica catre radiatoare

RIZZOLI O. CFZAR ROMANIA M.C.T. NR. 07339 LICENTA A,B,C,D,E,I,G INGINER VERIFICATOR PROIECTE

| | | | | | |
|---|---|---|---|---|---|
| Proiectant : BOMACA PROIECT S.R.L. C.U.I.: 18241044, Nr.Reg.Com.: J40/493/2009, Punct de lucru: Targoviste str. Pr. Dragasu Bran bl.P+1,et.2 Mobil: 0730-701000, 0730-700000, | | | Beneficiarul investitiei: **Spitalul de Recuperare Bradet** Amplasament lucrare: **Judetul Arges, Comuna Bradulet, Sat Bradetu, Nr. 73H** | | Proiect Nr. **478** |
| Specificatie | Nume si prenume | Semnatura | Scara 1:50 | Titlu proiect: **Lucrari de reabilitare saloane si grupuri sanitare, sali de tratament, dotari cu echipamente medicale si nemedicale** | Faza **P.T.E.** |
| Sef proiect: | **Arh. Mesegan Laura** | | | | |
| Proiectat: | **Ing. Barbieru Magda** | | Data: **2025** | Titlu plansa: **INSTALATII TERMICE CORP SPITAL** PLAN ETAJ 3 SI SCHEMA COLOANELOR | Specialit: **Instalatii** |
| Procesat: | **Ing. Mănoiu Andreea** | | | | Plansa nr. **IT 02** |
| Verificat: | **Ing. Constantin Cornelia** | | | | |

Este interzisa reproducerea, transcrierea, inscrierea sau stocarea, deformarea sau modificarea prevazute fara consimtamantul autorului, sub pravom prevazute, conform legii impotriva de autor nr. 8/ 1996. In caz contrar, autorul se va putea legal pentru a atinge drepturile sale

A1 extins (960x594)