PLAN ETAJ 4 - Instalatii termice
Scara 1:50

SCHEMA COLOANELOR - Instalatii termice
Scara 1:50

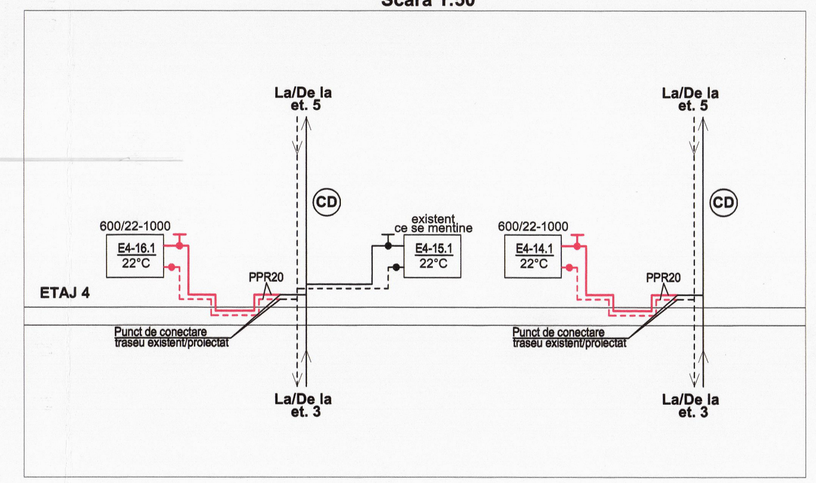

SCHEMA COLOANELOR - Instalatii termice
Scara 1:50

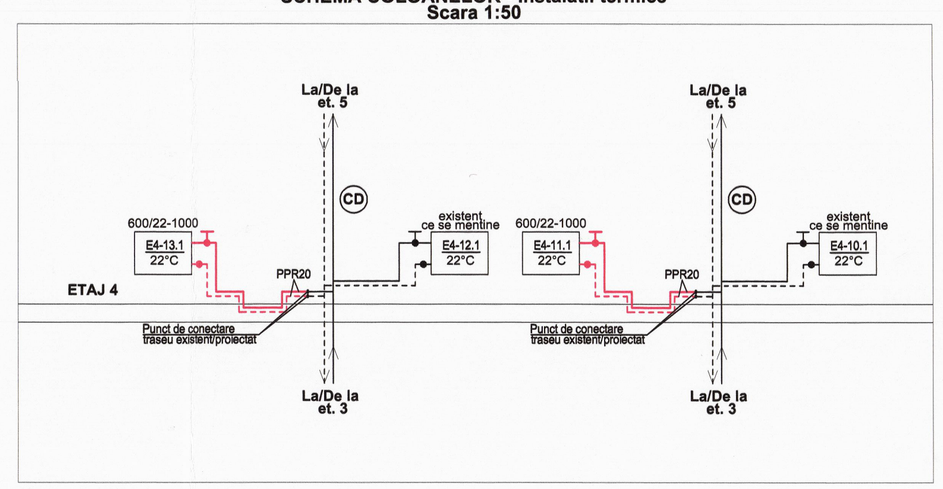

SCHEMA COLOANELOR - Instalatii termice
Scara 1:50

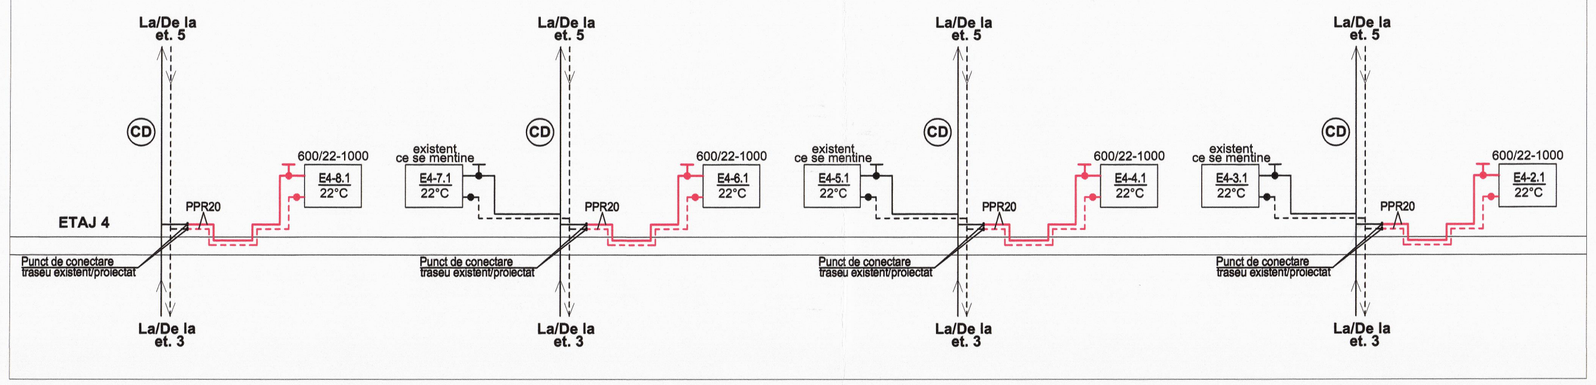

CATEGORIA DE IMPORTANTA (conf.HG 766/1997 * Norme privind stabilirea categoriei de importanta a constructiilor)	
Constructie de importanta normala	- C
Conf. HG nr.925/1995 exigentele de calitate	- It

LEGENDA

- Conducte incalzire tur/retur proiectate, din teava PPR, montate aparent si ingropat, pentru distributie agent termic de la colcanele de distributie existente
- Conducte incalzire tur/retur existente ce se mentin, din teava PPR, montate aparent, pentru distributie agent termic de la colcanele de distributie existente
- Conducte incalzire tur/retur existente ce se desfiinteaza, din teava PPR, montate aparent
- Radiator otel tip panou, existent ce se reamplaseaza, avand 2 panouri, 2 randuri de aripioare, h=600mm, L=1000mm
- Radiator otel tip panou, existent ce se mentine
- CD — Coloane de incalzire tur/retur existente ce se mentin, distributie agent termic de la centrala termica catre radiatoare

RIZZOLI O. CIPRIAN ROMÂNIA M.T.C.T. NR. 07336 Ir. Ing. M. A. B. C. D. E. F. INGINER VERIFICATOR PROIECTE

Proiectant : BOMACA PROIECT S.R.L. C.U.I.: 18241044, Nr.Reg.Com.:J18/1939/2006, Punct de lucru: Targoviste str. Pir. Dorobu Bloc H1, Sc.3, Et.2, Mobil: 0730-701000; 0730-705000, E-mail: office@bomaca.ro		Beneficiarul investitiei: **Spitalul de Recuperare Bradet** Amplasament lucrare: **Judetul Arges, Comuna Bradulet, Sat Bradetu, Nr. 73H**			Proiect Nr. 478
Specificatie	Nume si prenume	Semnatura:	Scara 1:50	Titlu proiect: **Lucrari de reabilitare saloane si grupuri sanitare, sali de tratament, dotari cu echipamente medicale si nemedicale**	Faza P.T.E.
Sef proiect:	Arh. Meseşan Laura				
Proiectat:	Ing. Barbieru Magda		Data: 2025	Titlu plansa: **INSTALATII TERMICE CORP SPITAL** PLAN ETAJ 4 SI SCHEMA COLOANELOR	Specialit: Instalatii
Procesat:	Ing. Mănoiu Andreea				Plansa nr. IT 03
Verificat:	Ing. Constantin Cornelia				

Este interzisa reproducerea, reprezentarea, executarea sau difuzarea, dezvaluirea sau modificarea proiectului fara acordul expres al autorului, conform legii dreptului de autor nr. 8/1996. In caz contrar, actiunea se autorizeaza legii pentru a atrage raspunderea civila

A1 extins (960x594)