PLAN ETAJ 8 - Instalatii termice
Scara 1:50

SCHEMA COLOANELOR - Instalatii termice
Scara 1:50

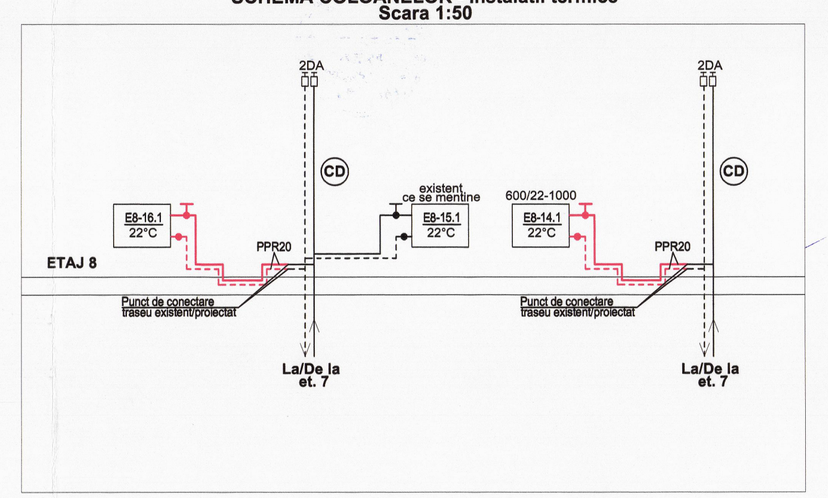

SCHEMA COLOANELOR - Instalatii termice
Scara 1:50

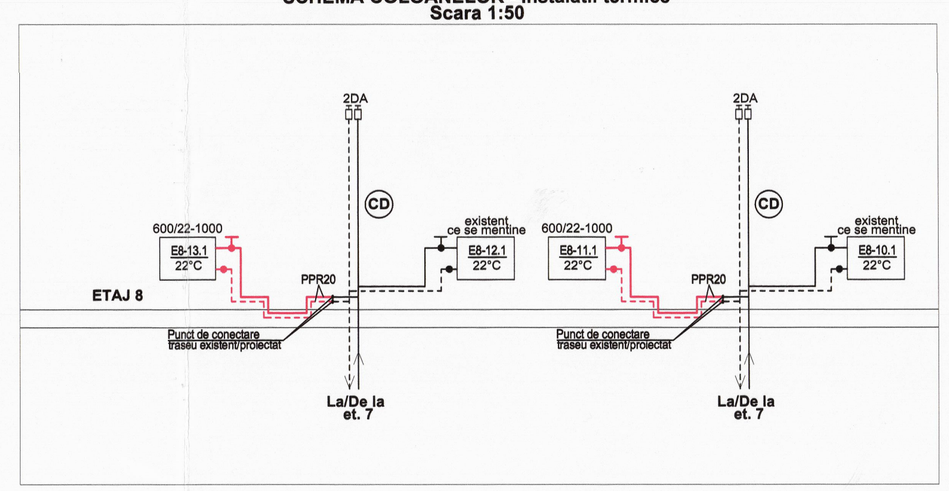

SCHEMA COLOANELOR - Instalatii termice
Scara 1:50

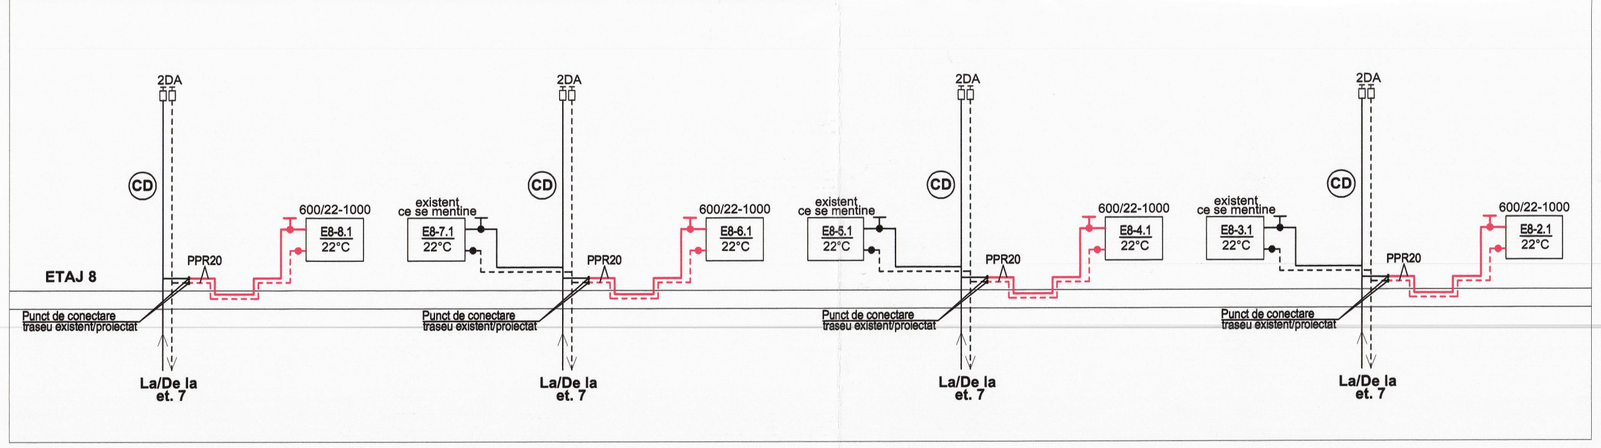

CATEGORIA DE IMPORTANTA (conf.HG 766/1997
* Norme privind stabilirea categoriei de importanta a constructiilor)

Constructie de importanta normala	- C
Conf. HG nr.925/1995 exigentele de calitate	- It

LEGENDA

- Conducte incalzire tur/retur proiectate, din teava PPR, montate aparent si ingropat, pentru distributie agent termic de la coloanele de distributie existente
- Conducte incalzire tur/retur existente ce se mentin, din teava PPR, montate aparent, pentru distributie agent termic de la coloanele de distributie existente
- Conducte incalzire tur/retur existente ce se desfiinteaza, din teava PPR, montate aparent
- Radiator otel tip panou, existent ce se reamplaseaza, avand 2 panouri, 2 randuri de aripioare, h=600mm, L=1000mm
- Radiator otel tip panou, existent ce se mentine
- CD Coloane de incalzire tur/retur existente, distributie agent termic de la centrala termica catre radiatoare
- DA Dezaerator automat de coloana, existent

RIZZOLI O. CEZAR ROMÂNIA M.T.C.T. NR. 07339 INFO A.S. DE.ES INSPECTOR VERIFIC. DR PROJECTE

BOMACA PROJECT S.R.L. CONSTANTA

Proiectant : BOMACA PROIECT S.R.L C.U.I.: 18241044, Nr.Reg.Com. J15/1313/2005 Punct de lucru: Targoviste str. Pit. Dilaseu Stan nr.1 –3,et.2 Mobil: 0730-701000; 0730-702000. e-mail: office@bomaca.ro				Beneficiarul investitiei: **Spitalul de Recuperare Bradet** Amplasament lucrare: **Judetul Arges, Comuna Bradulet, Sat Bradetu, Nr. 73H**	Proiect Nr. **478**
Specificatie	Nume si prenume	Semnatura	Scara 1:50	Titlu proiect: **Lucrari de reabilitare saloane si grupuri sanitare, sali de tratament, dotari cu echipamente medicale si nemedicale**	Faza **P.T.E.**
Sef proiect:	**Arh. Meseşan Laura**				
Proiectat:	**Ing. Barbieru Magda**		Data: **2026**	Titlu plansa: **INSTALATII TERMICE CORP SPITAL** **PLAN ETAJ 8 SI SCHEMA COLOANELOR**	Specialit: **Instalatii** Plansa nr. **IT 07**
Procesat:	**Ing. Mănoiu Andreea**				
Verificat:	**Ing. Constantin Cornelia**				

Este interzise reproducerea, reproiectarea, executarea sau difuzarea, deformarea sau modificarea proiectului fara acordul scris al proiectantului, conform legii dreptului de autor nr. 8/ 1996, in caz contrar, subiectul se expune legii pentru a compensa prejudiciile

A1 extins (960x594)