PLAN ETAJ 1 - BAZIN KINETO

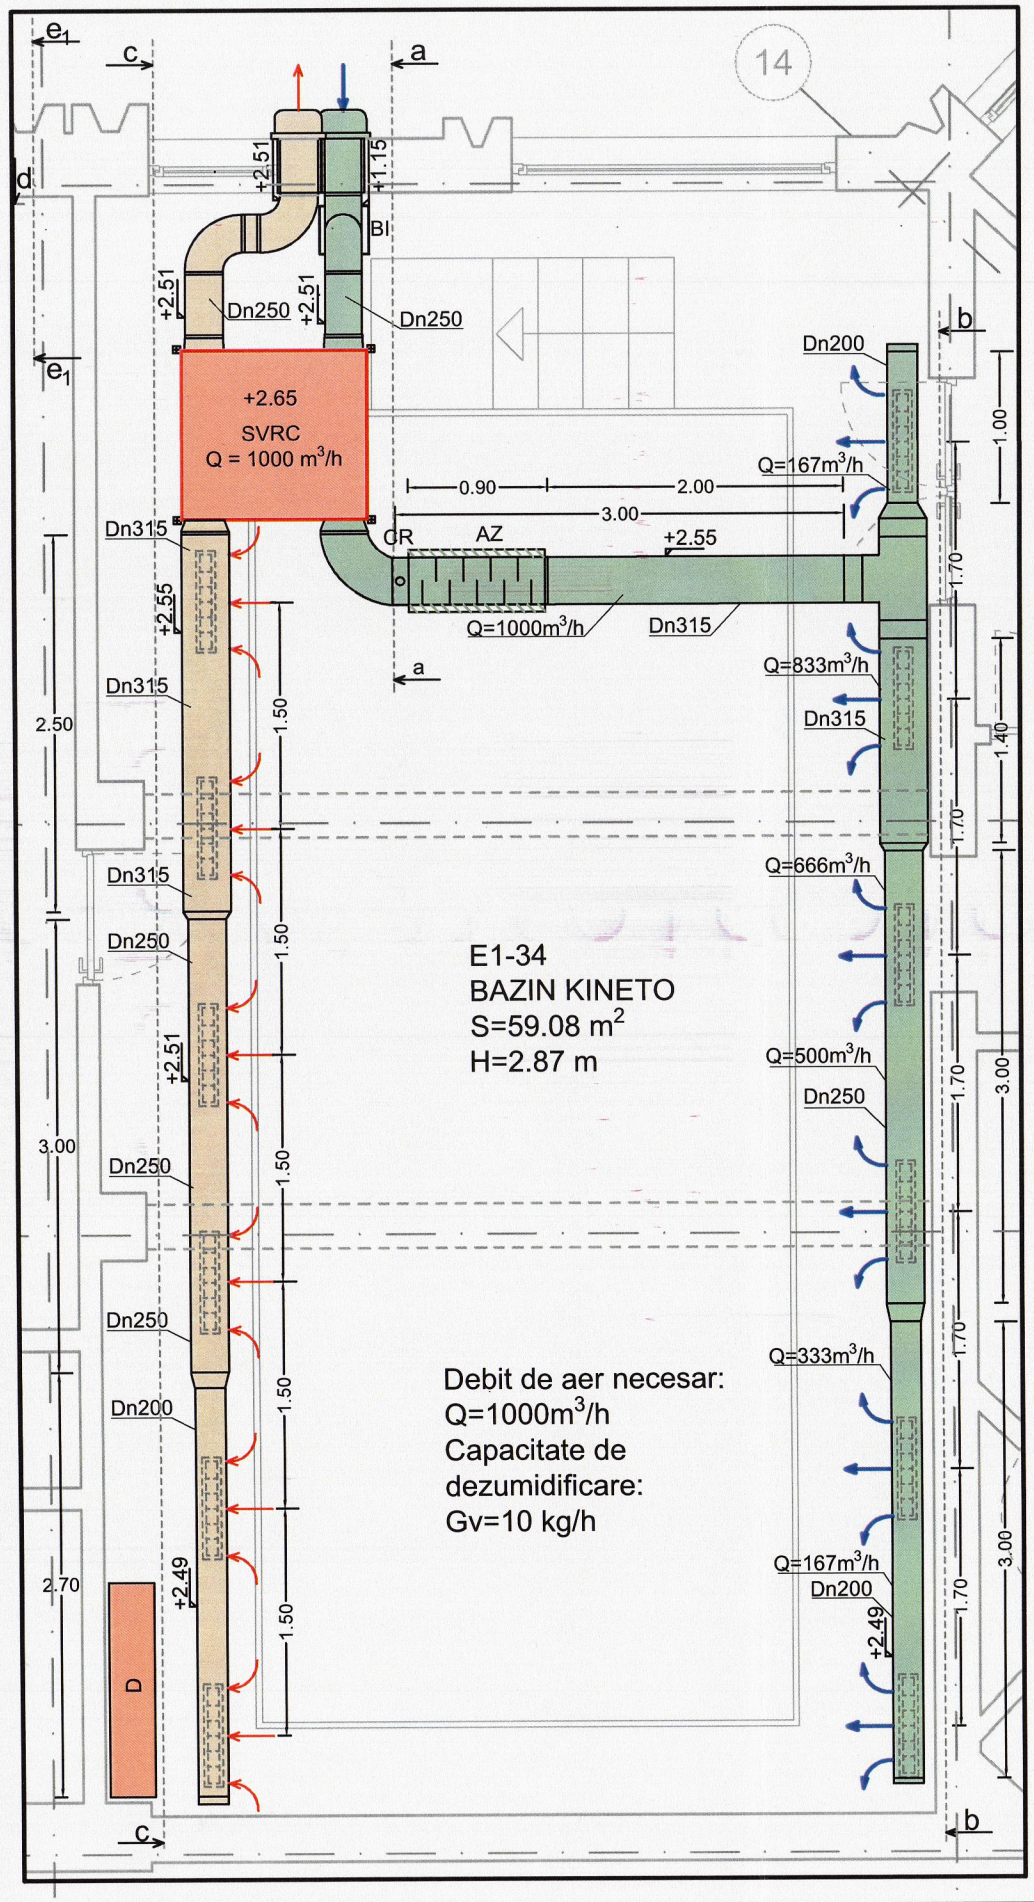

LEGENDA:

- tubulatura introducere aer tip SPIRO
- tubulatura evacuare aer aer tip SPIRO
- grila dubla simpla pentru tubulatura circulata montala pe partea inferioara a tubului, orientata spre pardoseala
- 625 / 75
- atenuator zgomot (AZ)
- clapeta de reglaj (CR)
- 50 / 900
- SVRC — unitate de ventilatie cu recuperarea caldurii Q = 1000 m³ /h - pentru BAZIN KINETO montata in tavan
- D — dezumidificator piscina 5,5 l/h
- BI — baterie electrica preincalzire montata pe tubulatura

RIZZOLI O. CEZAR
ROMÂNIA
M.T.C.T.
NR. 07339
Is; It; Ig
A, B, C, D, E, F, G
INGINER
VERIFICATOR PROIECTE

SECTIUNE a - a

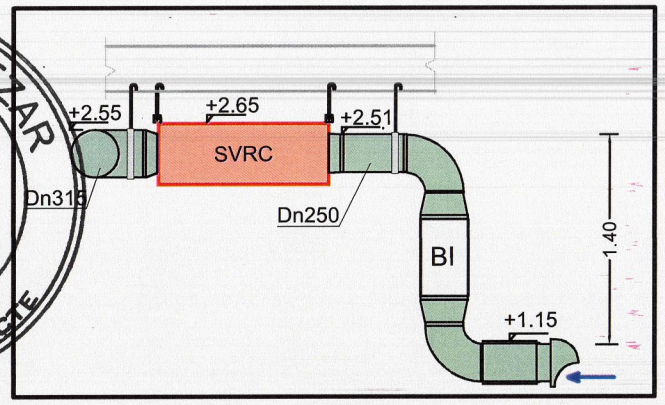

SECTIUNE b - b

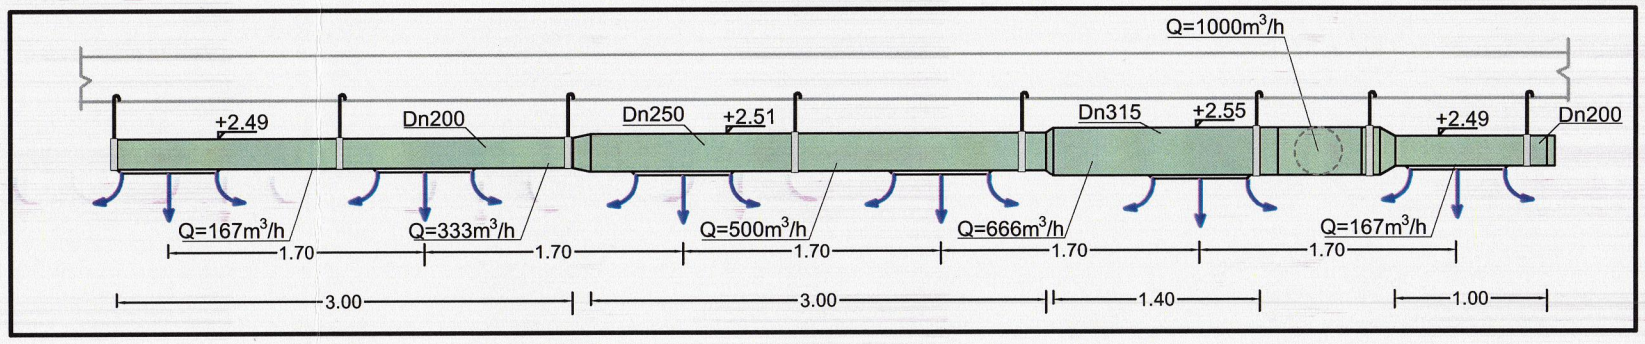

SECTIUNE c - c

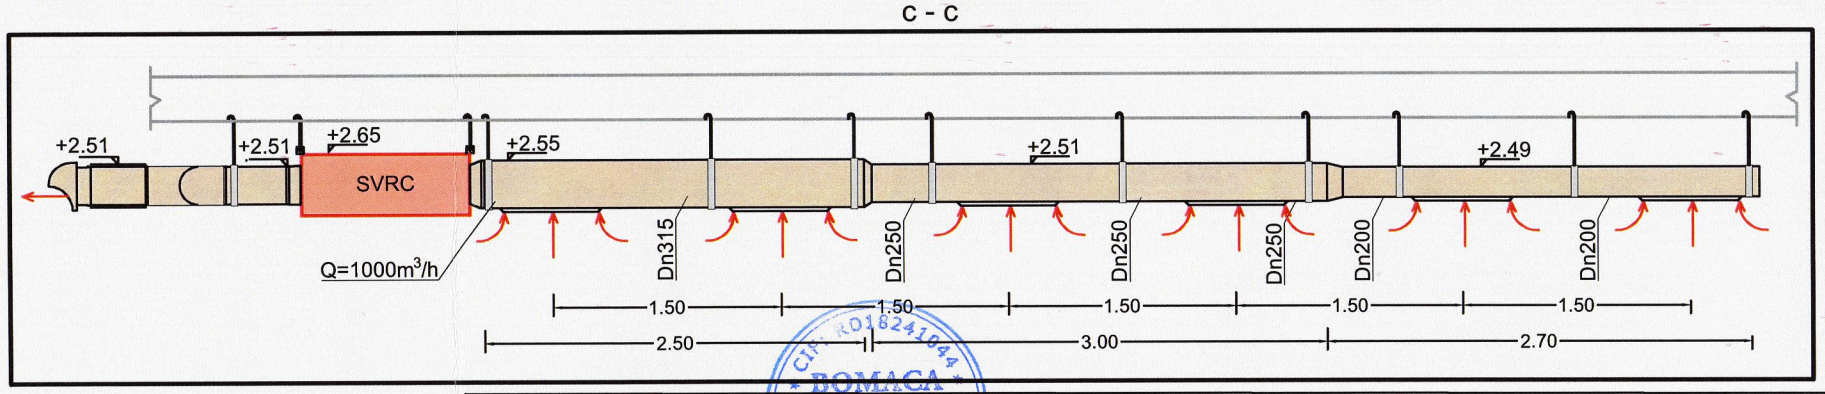

CIP: RO18241044
BOMACA PROIECT S.R.L.
ANDRASA-DÂMBOVIȚA

Proiectant : BOMACA PROIECT S.R.L. C.U.I.: 18241044, Nr.Reg.Com. J15/1313/2005 Punct de lucru: Targoviste str. Plt. Ditescu Stan nr.1 - 3 et 2 Mobil: 0730-701000; 0730-703000 e-mail : office@bomaca.ro			IQNET CERTIFIED MANAGEMENT SYSTEM; SR AC ISO 45001; SR AC ISO 9001; SR AC ISO 14001	Beneficiarul investitiei: **Spitalul de Recuperare Bradet** Amplasament lucrare: **Judetul Arges, Comuna Bradulet, Sat Bradetu, Nr. 73H**	Proiect Nr. **478**
Specificatie	Nume si prenume	Semnatura	Scara 1:50	Titlu proiect: **Lucrari de reabilitare saloane si grupuri sanitare, sali de tratament, dotari cu echipamente medicale si nemedicale**	Faza **P.T.E.**
Sef proiect:	**Arh. Meseşan Laura**				
Proiectat:	**Ing. Constantin Cornelia**		Data: **2025**	Titlu plansa: **INSTALATII DE VENTILARE PLAN ETAJ 1 BAZIN KINETOTERAPIA SECTIUNE a-a; SECTIUNE b-b ; SECTIUNE c-c**	Specialit: **Instalatii**
Procesat:	**Ing. Manoiu Andreea**				Plansa nr. **IV 02**
Verificat:	**Ing. Barbieru Magda**				

Este interzisa reproducerea, reprezentarea, executarea sau difuzarea, deformarea sau modificarea proiectului fara consimtamantul autorului (sef proiect- proiectant), conform legii dreptului de autor nr. 8/ 1996. In caz contrar, actiunea se supune legii penale si atrage despagubiri civile

A3 (420x297)