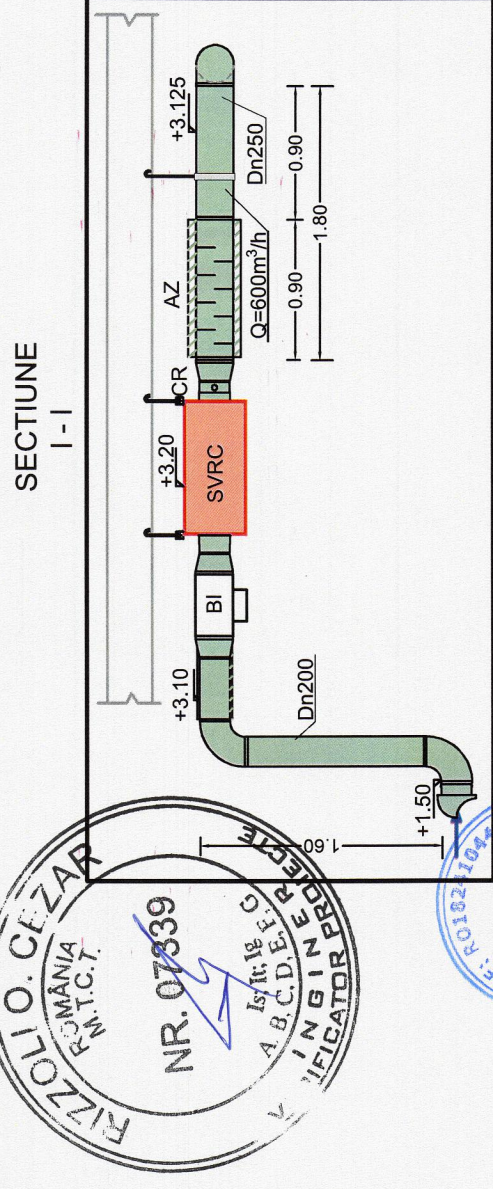
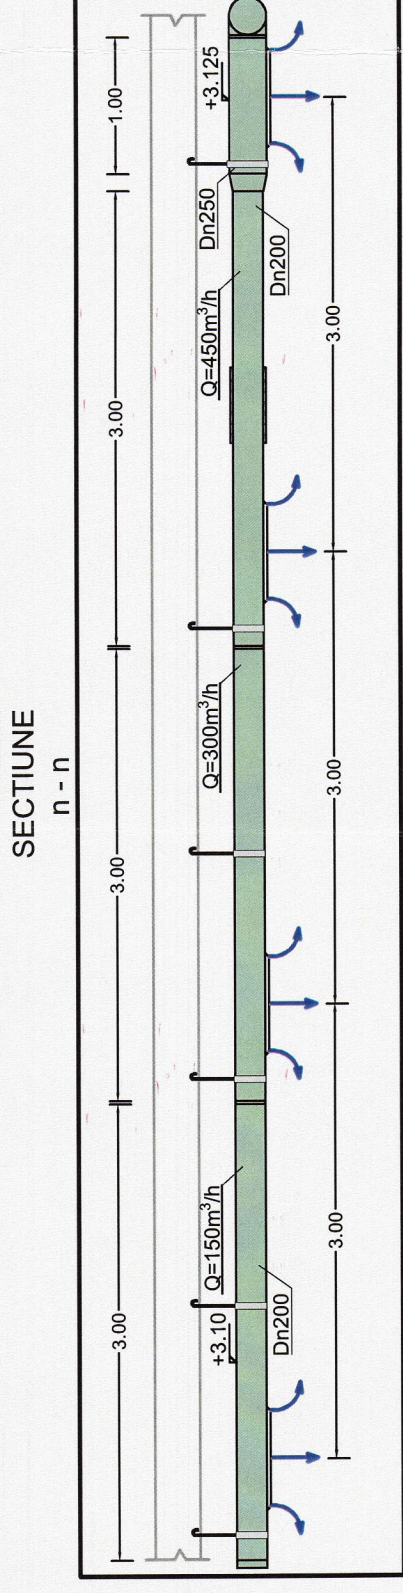
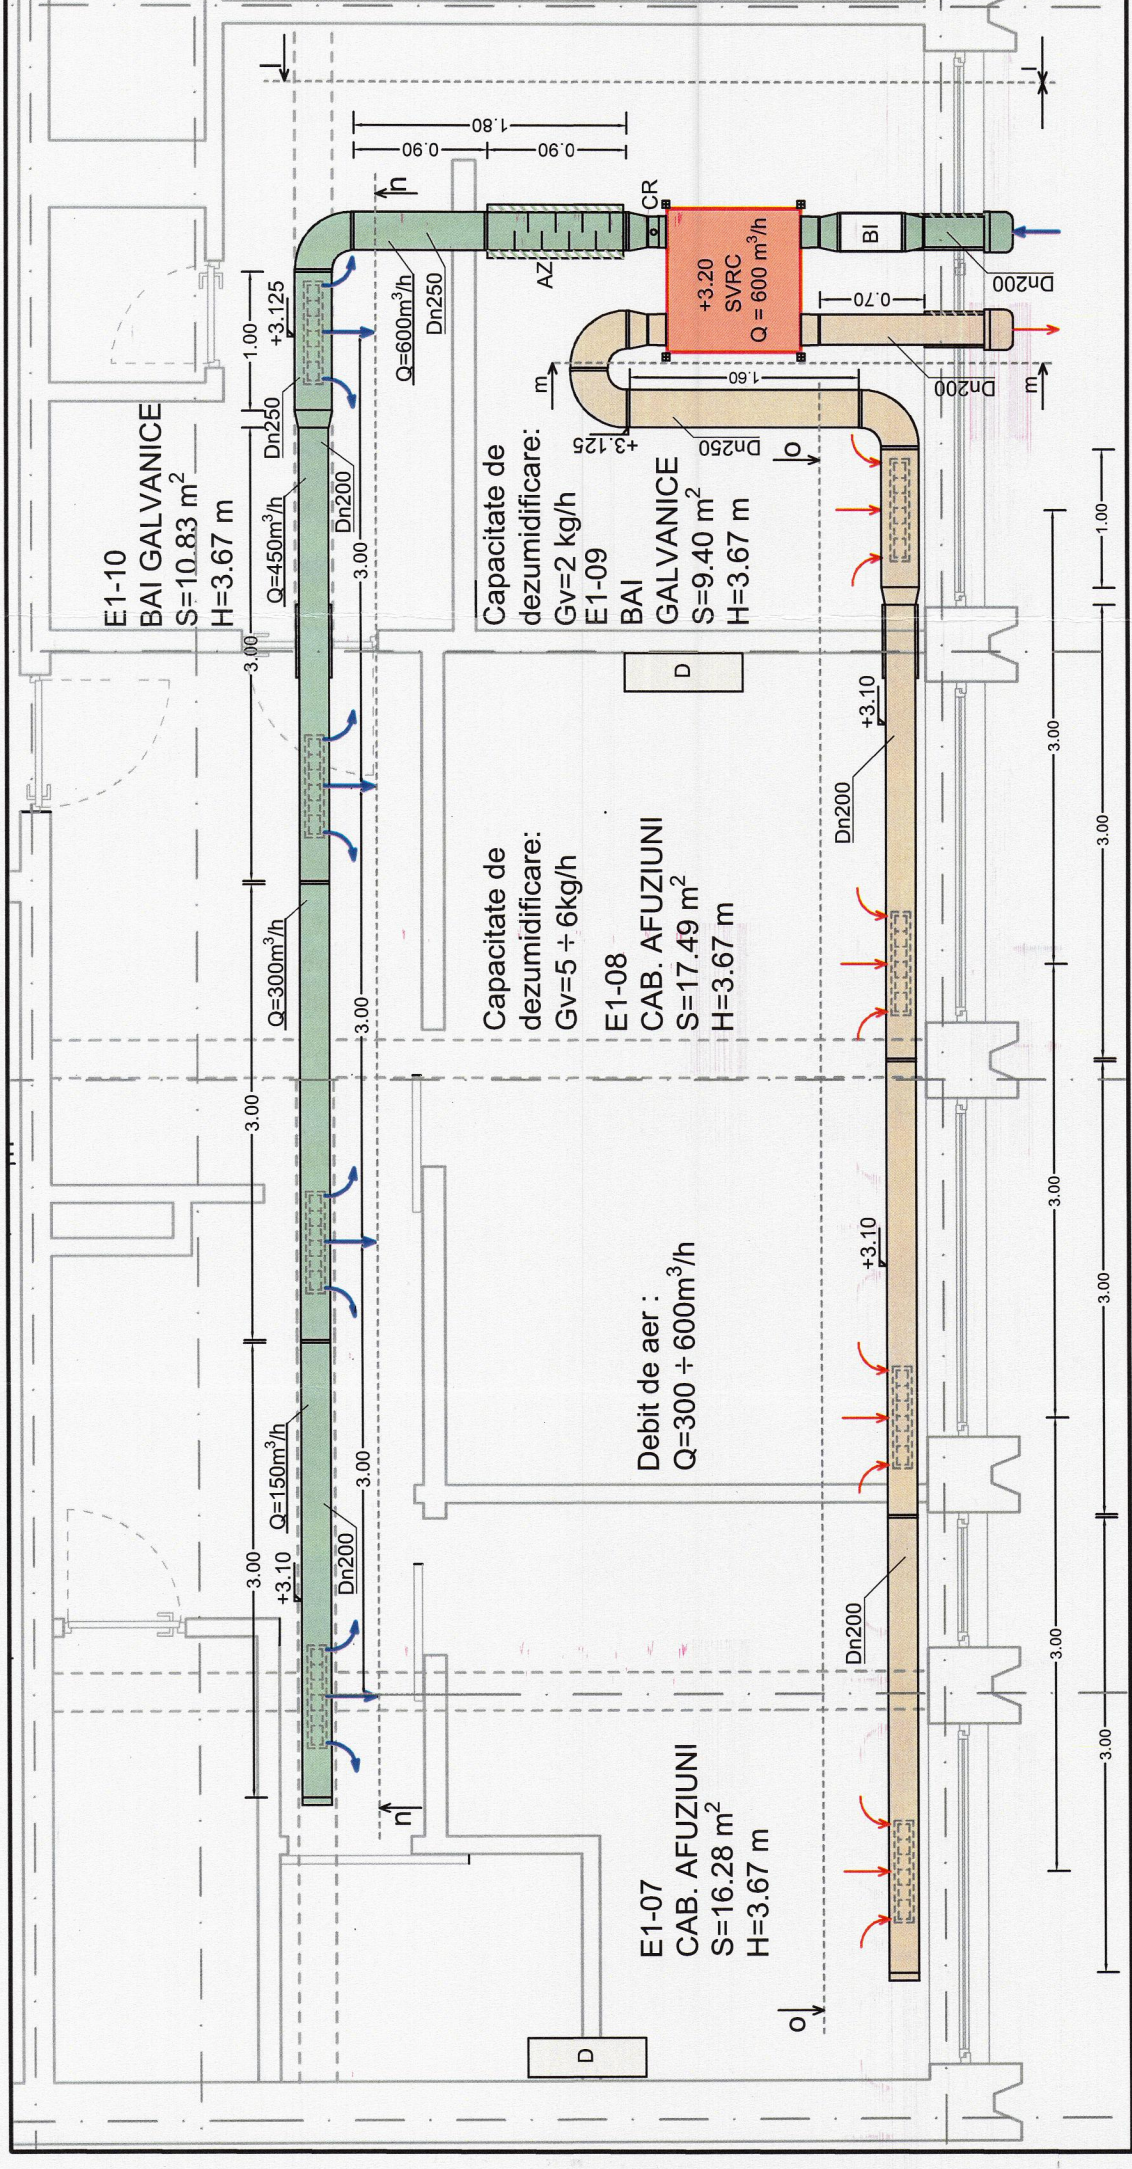


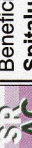
 




 
 


PLAN ETAJ 1 - CABINETE AFUZIUNI + BAI GALVANICE



<div>Proiectant : BOMACA PROIECT S.R.L. DIRECT C.U.I.: 18241044, Nr.Reg.Com. J15/1931/2005 Punct de lucru: Targoviste str. Ptl. Direscu Stan nr. 7-3 et 2 Mobil: 0730-701000; 0730-703900; e-mail: office@bomaca.ro</div> <div><div></div><div></div></div>										Beneficiarul investitiei: Spitalul de Recuperare Bradet			Project Nr. 478		
Amplasament lucrare: Judetul Arges, Comuna Bradulest, Sat Bradetu, Nr. 73H															
Titlu proiect: Lucrari de reabilitare saloane si grupuri sanitare, sali de tratament, dotari cu echipamente medicale si nemedicale															
Titlu plansa: INSTALATII DE VENTILARE PLAN ETAJ 1 CABINETE AFUZIUNI + BAI GALVANICE															
SECTIUNE I-H; SECTIUNE m-m ; SECTIUNE o-o															
Specialist: Planşa nr. IV 05															
Este interzis reproducerea, reprezentarea, executarea sau difuzarea, deformarea sau utilizarea proiectului fara consentimentul autorului (sef proiect-proiectant) conform legii dreptului de autor nr. 8/1996, in caz contrar, actiunea sa supune legea penala si atrage despagubiri civile															

Specificatie	Nume si prenume	Semnatura	Scara
Sef proiect:	Arh. Meseşan Laura		1:50
Proiectat:	Ing. Constantin Cornelia		Data: 2025
Procesat:	Ing. Manoiu Andreea		
Verificat:	Ing. Barbieru Magda		

<