

Cod verificare



100205081405

EXTRAS DE PLAN CADASTRAL

pentru imobilul cu IE **106641**, UAT Pitești / ARGES, Loc.
Pitesti, Str. Depozitelor, Nr. FN

Nr.cerere	23169
Ziua	25
Luna	03
Anul	2026

Teren: 44.407 mp

Teren: Intravilan

Categoria de folosinta(mp): Padure 44407mp

Plan detaliu




Legenda

- Intravilan
- Legea 5
- Legea 17
- Legea 165

0 25 50 100 metri

Sistem de proiectie Stereo 70

Plan de ansamblu

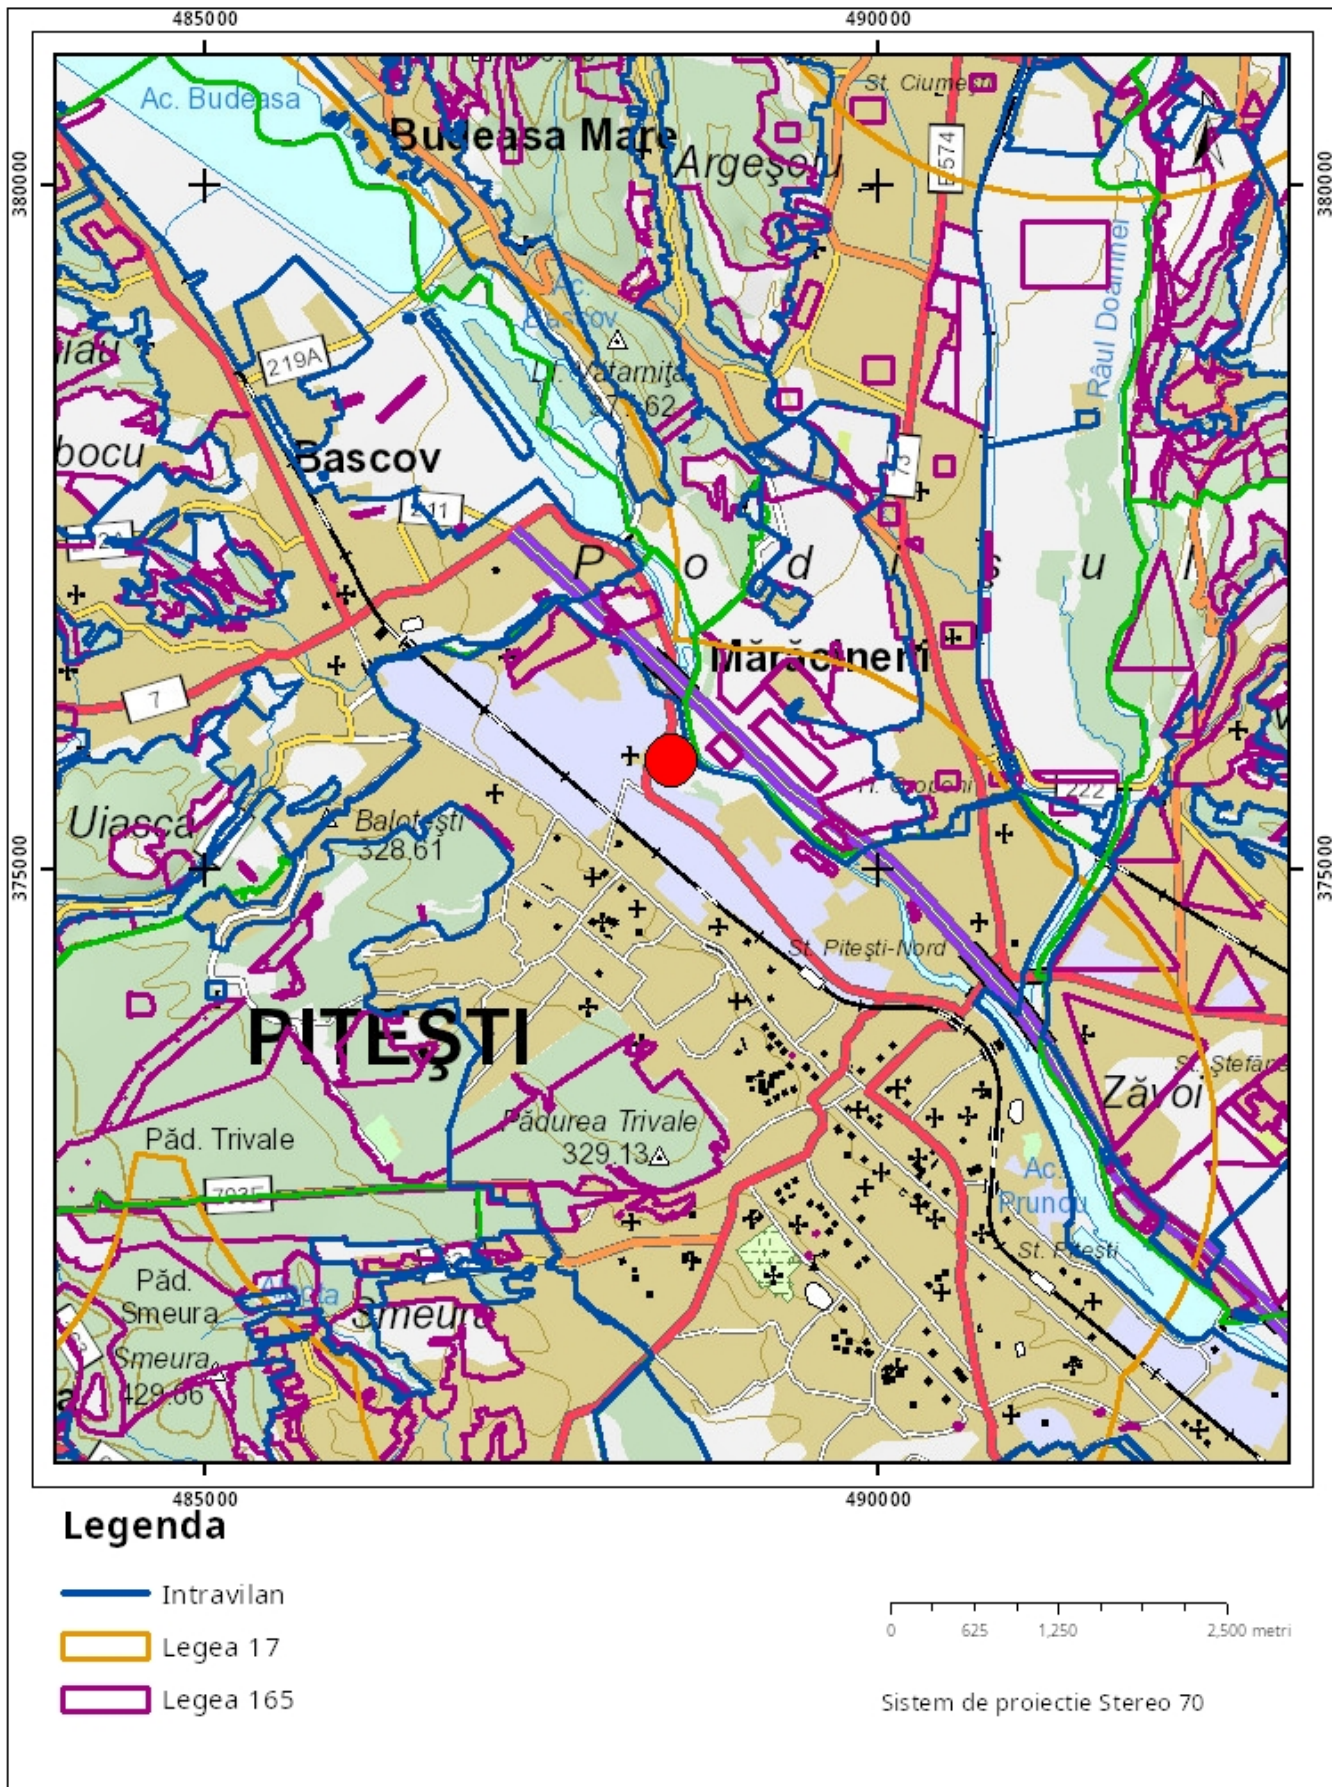

Sarcini tehnice (intersecții cu limitele legilor speciale)
Legea 17, Art. 3 □

Semnat electronic

Ultima actualizare a geometriei: 20-03-2026
Data și ora generării: 25-03-2026 11:58