


0 500 1000

CATEGORIA DE IMPORTANTA - CF. HG.766/1997 - B DEOSEBITA
CLASA DE IMPORTANTA -CF. P100-1/2013 III NORMALA
NIVELUL DE STABILITATE LA INCENDIU - CF. P118-1/2025 III. RISC MIC DE INCENDIU

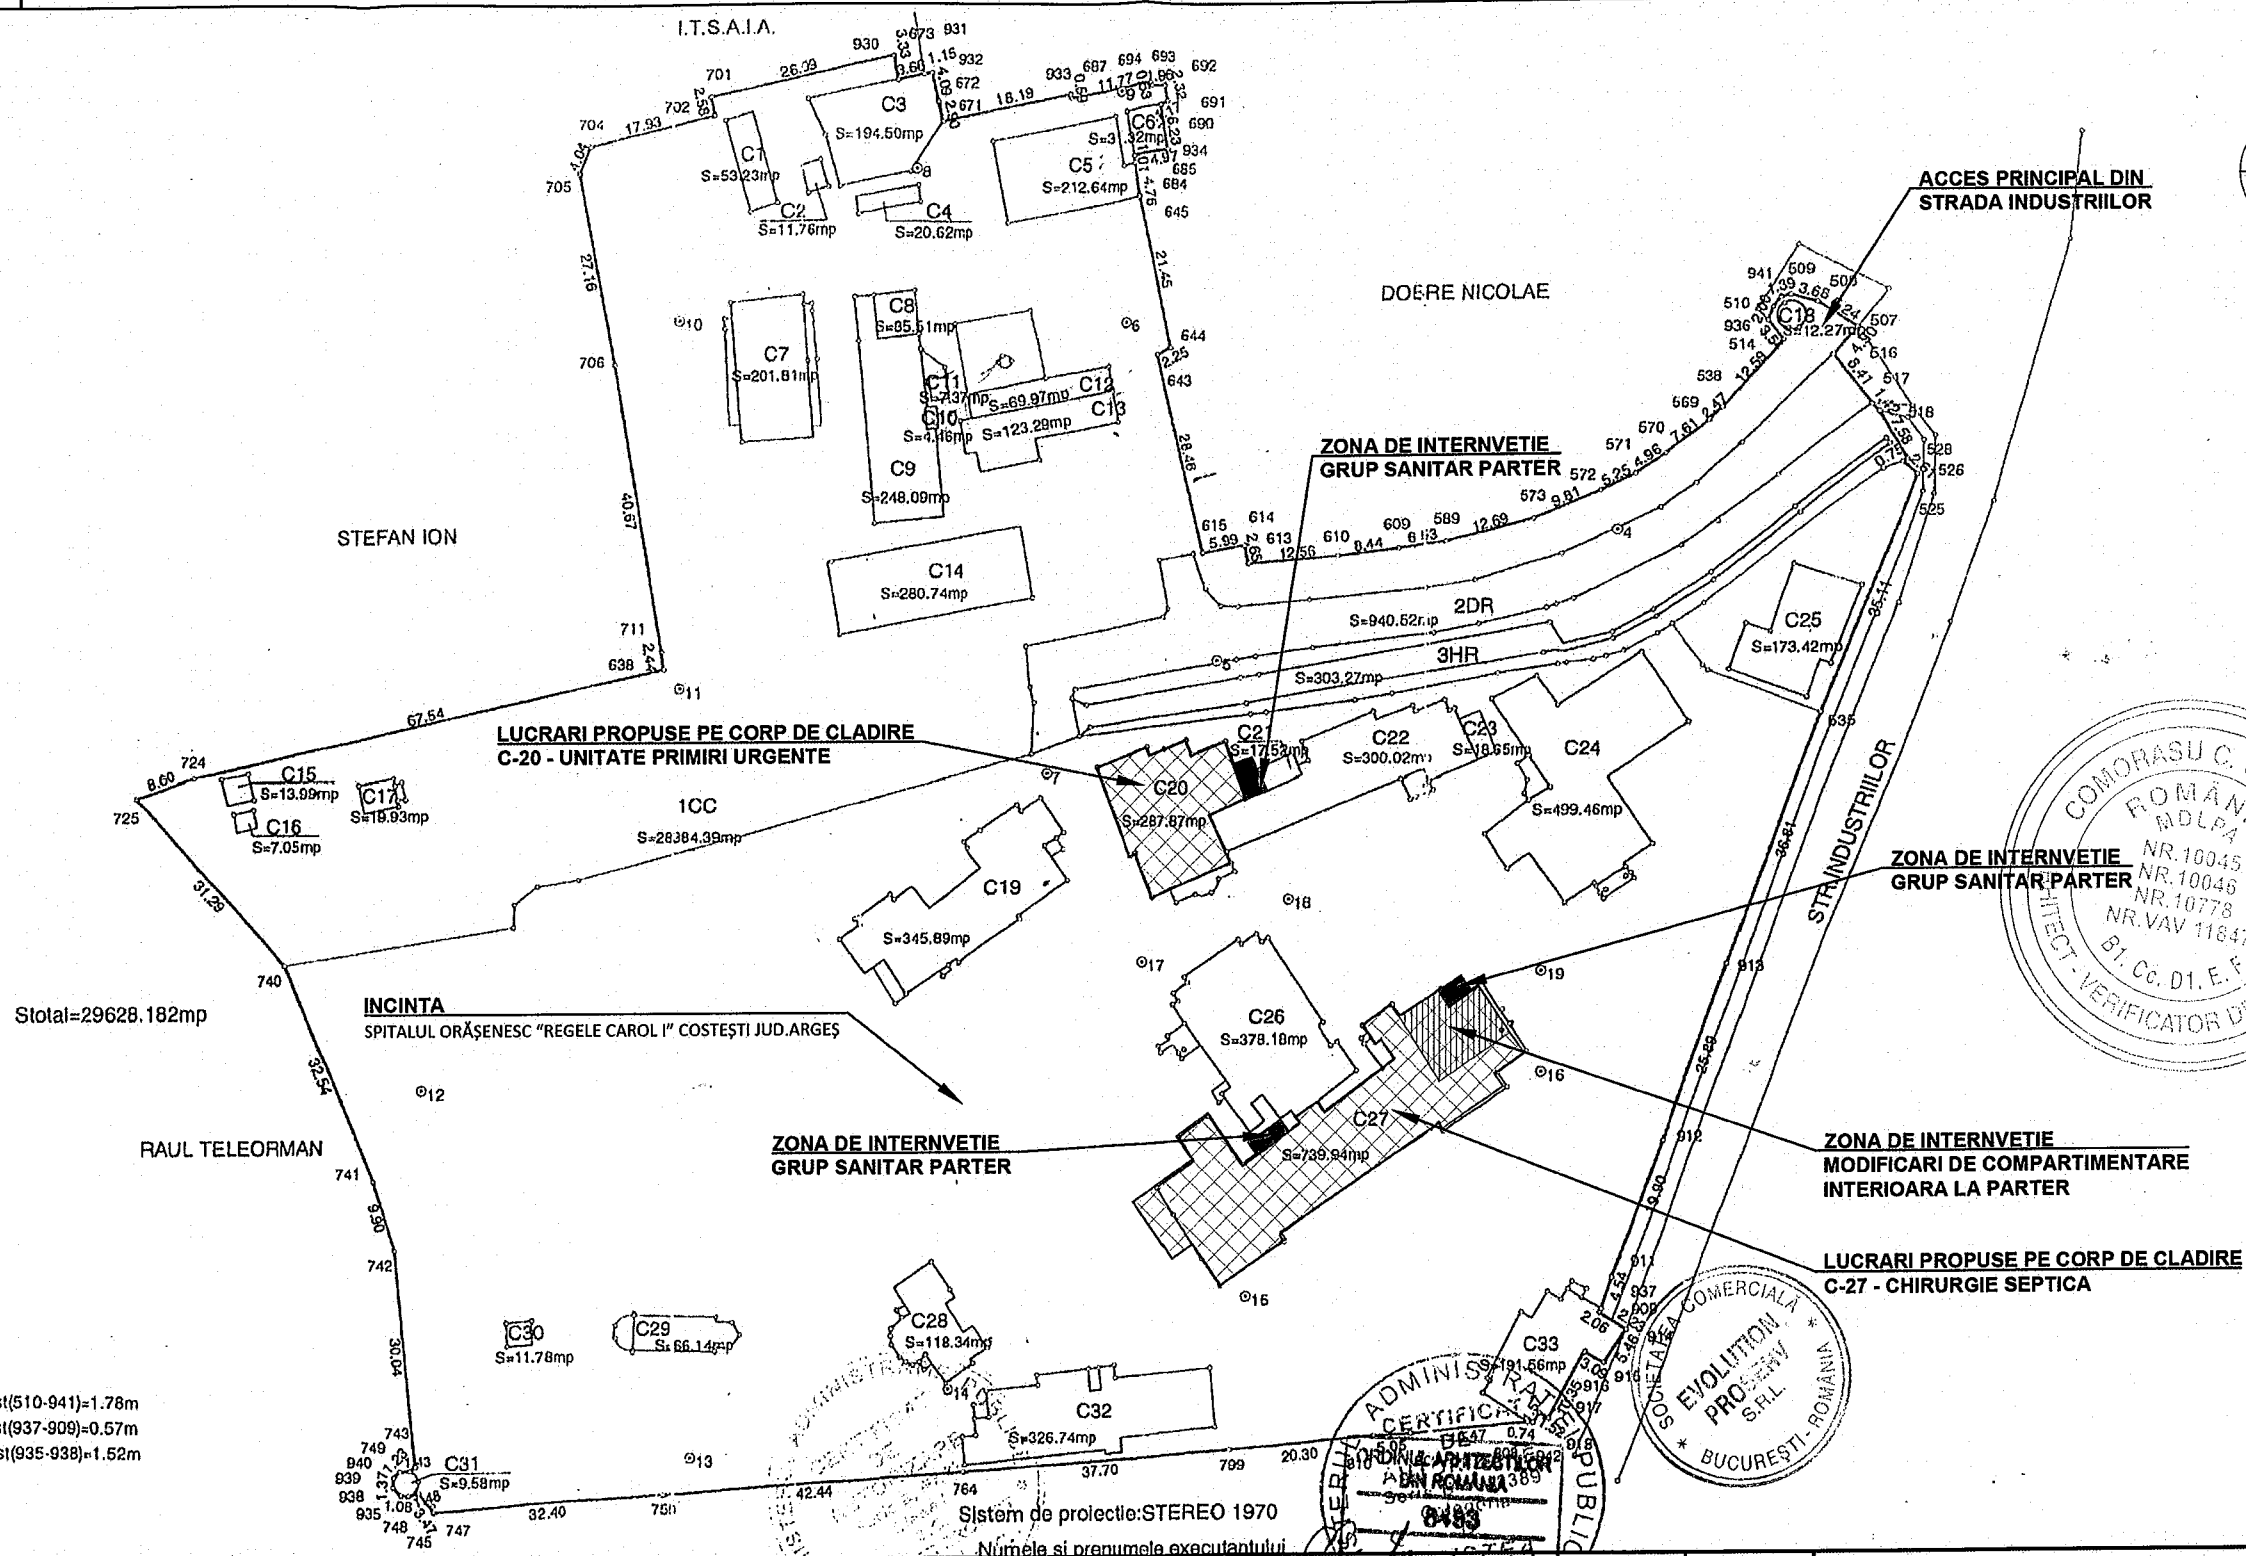

SC RADOMIR DESIGN SRL – PROIECTANT GENERAL
Toate drepturile rezervate

COPYRIGHT © SC RADOMIR DESIGN SRL

| | | | | | | |
|--|-------------------|-----------------------|-----------|--------------|---|--------------------------------|
| VERIFICATOR / EXPERT | | NUME | SEMNTURA | CERINTA | REFERAT / EXPERTIZA NR./DATA | Nr. proiect |
| | | Alin - Andrei RADOMIR | | | Beneficiar SPITALUL ORĂŞENESC "REGELE CAROL I" COSTEŞTI JUD. ARGHES | 11 / 2025 |
| SC EVOLUTION PROSERV SRL CUI: RO33701952, N.R. O.N.R.C: J40 / 11982 / 2014 BUCURESTI - ROMANIA | | | | | Titlu Proiect „Construire grupuri sanitare Parter anexate corpuri existente şi modificări de compartimentare interioara, Jud. Arghes, Oraş Costeşti, Str. Industriilor, nr. 19, nr. cadastral CF 80844 | Faza de proiectare D.T.A.C. |
| SEF PROIECT | Arh. Alin Radomir | Scara | SC 1:1000 | Titlu plansa | PLAN DE SITUATIE | |
| PROIECTAT | Arh. Alin Radomir | Data | DEC. 2025 | | D.T.A.C. D.T.O.E. | Plansa A2 |
| DESENAT | Arh. Alin Radomir | | | | | |