
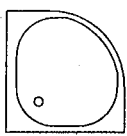


CATEGORIA DE IMPORTANTA - CF. HG.766/1997 - B DEOSEBITA
CLASA DE IMPORTANTA -CF. P100-1/2013 III NORMALA
NIVELUL DE STABILITATE LA INCENDIU - CF. P118-1/2025 III.
RISC MIC DE INCENDIU

EXTINDERE C.27 - CHIRURGIE SEPTICA PROPUNERE GRUP SANITAR 1

parapetul de la fereastra initiala
se desfiinteaza si golul de fereastră
devine gol de usa de acces in grupul sanitar

NOTA: 
dusul nu are cabina,
se va executa direct
sifon/rigola direct in pardoseala
ca paravan se vor utiliza
perdele MSV textil

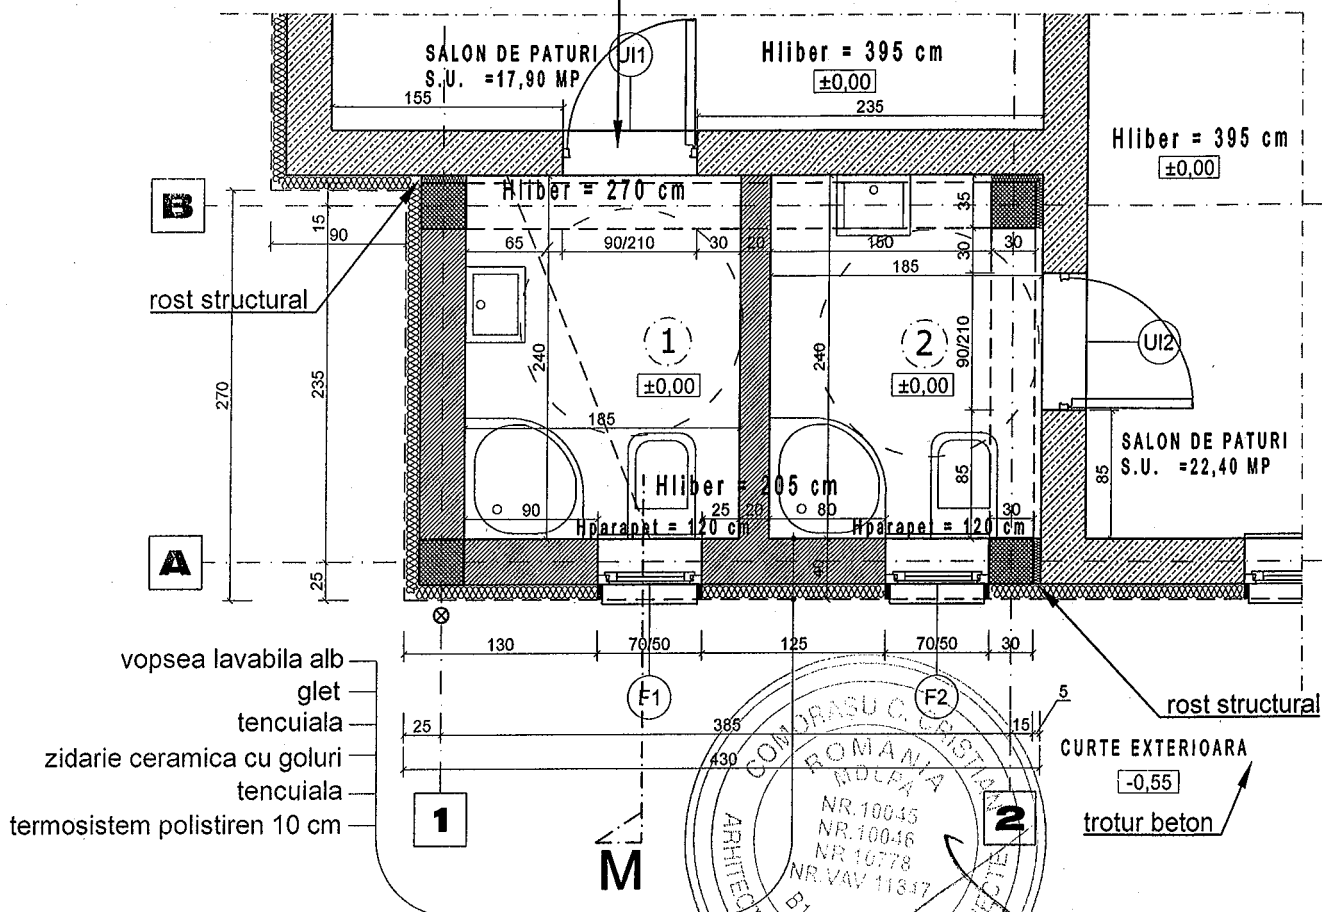

BILANT SUPRAFETE GRUP SANITAR 1

S.C. = 12,05 mp
S.U. = 8,86 mp
S.D. = 12,05 mp

1. GRUP SANITAR - 4,44 MP

PARDOSEALA: gresie antiderapanta
PERETI: vopsea lavabila ceramica / faianta
TAVAN: vopsea lavabila ceramica

2. GRUP SANITAR - 4,42 MP

PARDOSEALA: gresie antiderapanta
PERETI: vopsea lavabila ceramica / faianta
TAVAN: vopsea lavabila ceramica

ORDINUL ARHITECTILOR
DIN ROMANIA
8493

Alin - Andrei
RADOMIR

Arhitect cu drept de semnatura

perete de zidarie existent
perete de zidarie propus
zidarie porotherm 25 cm
polistiren EXD
- termosistem exterior
- structura lemn cu izolatie
- structura B.A.

VERIFICATOR
/ EXPERT

NUME

SEMNATURA

CERINTA

REFERAT / EXPERTIZA NR./DATA

SC EVOLUTION PROSERV SRL

CUI: RO33701952, N.R. O.N.R.C: J40 / 11982 / 2014

BUCURESTI - ROMANIA

Beneficiar
SPITALUL ORĂŞENESC "REGELE CAROL I" COSTEŞTI JUD. ARGEŞ
Titlu Proiect
„Construire grupuri sanitare Parter anexate corpuri existente
şi modificări de compartimentare interioara,
Jud. Argeş, Oraş Costeşti, Str. Industriilor, nr. 19, nr. cadastral CF 80844

Nr. proiect

11 / 2025

Faza de

proiectare

D.T.A.C.

SEF PROIECT

Arh. Alin Radomir

PROIECTAT

Arh. Alin Radomir

DESENAT

Arh. Alin Radomir

Scara

SC 1:50

Data

DEC. 2025

Titlu plansa


PLAN PARTER G.S. 1

Plansa

A4

CATEGORIA DE IMPORTANTA - CF. HG.766/1997 - B DEOSEBITA
 CLASA DE IMPORTANTA -CF. P100-1/2013 III NORMALA
 NIVELUL DE STABILITATE LA INCENDIU - CF. P118-1/2025 III.
 RISC MIC DE INCENDIU


EXTINDERE C.27 - CHIRURGIE SEPTICA PROPUNERE GRUP SANITAR 1

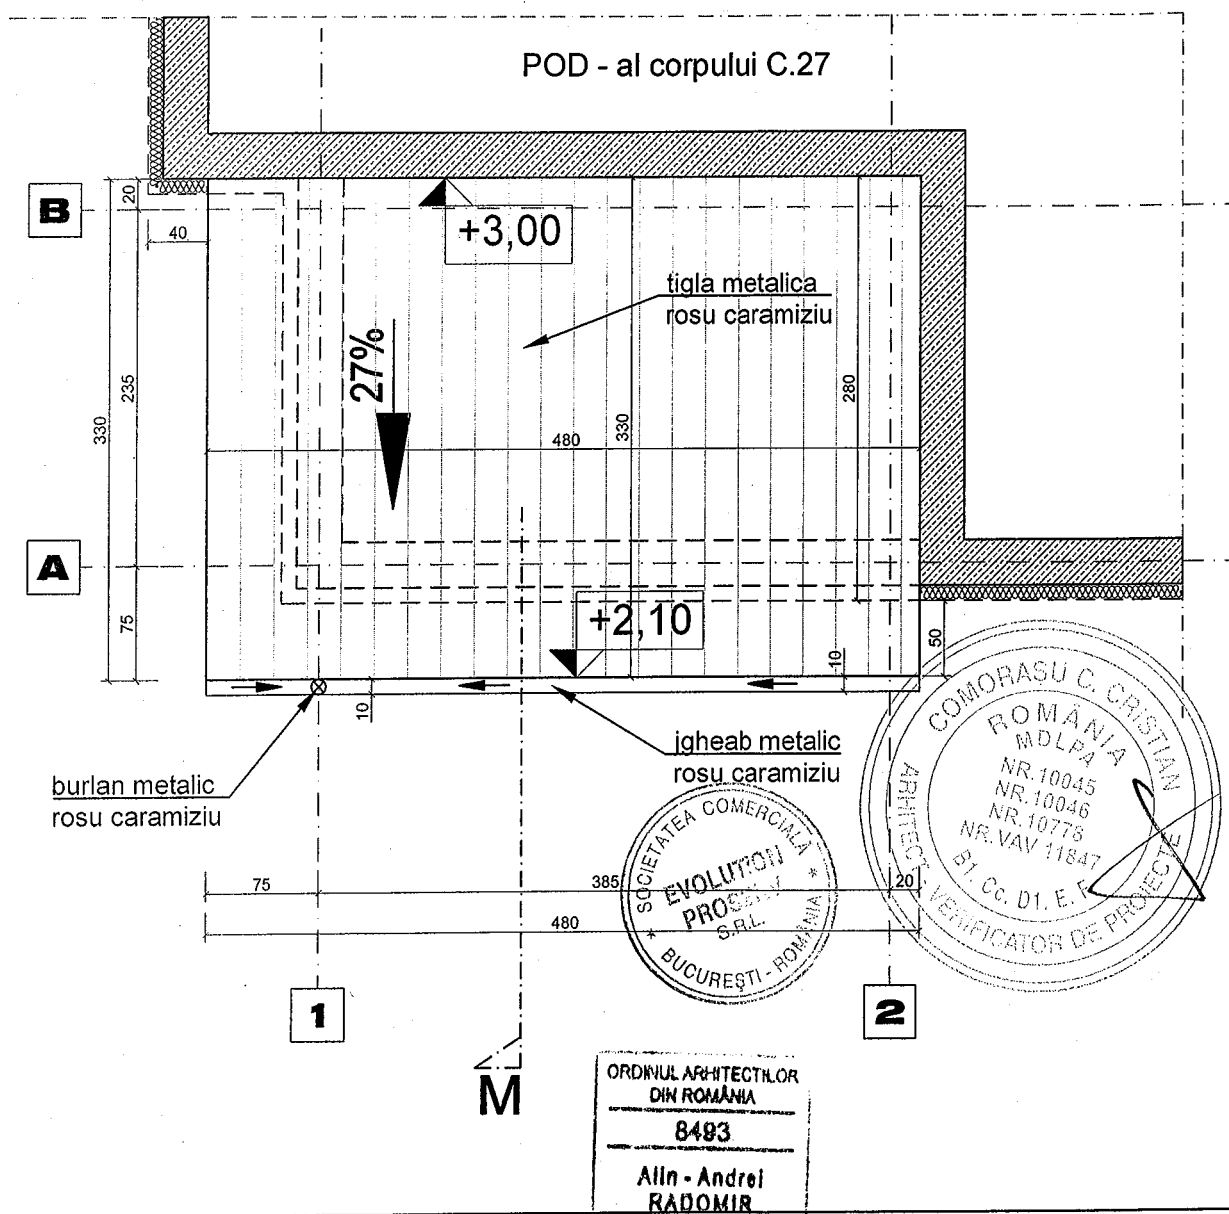

--	--	

CATEGORIA DE IMPORTANTA - CF. HG.766/1997 - B DEOSEBITA
CLASA DE IMPORTANTA -CF. P100-1/2013 III NORMALA
NIVELUL DE STABILITATE LA INCENDIU - CF. P118-1/2025 III.
RISC MIC DE INCENDIU

EXTINDERE C.27 - CHIRURGIE SEPTICA PROPUNERE GRUP SANITAR 1

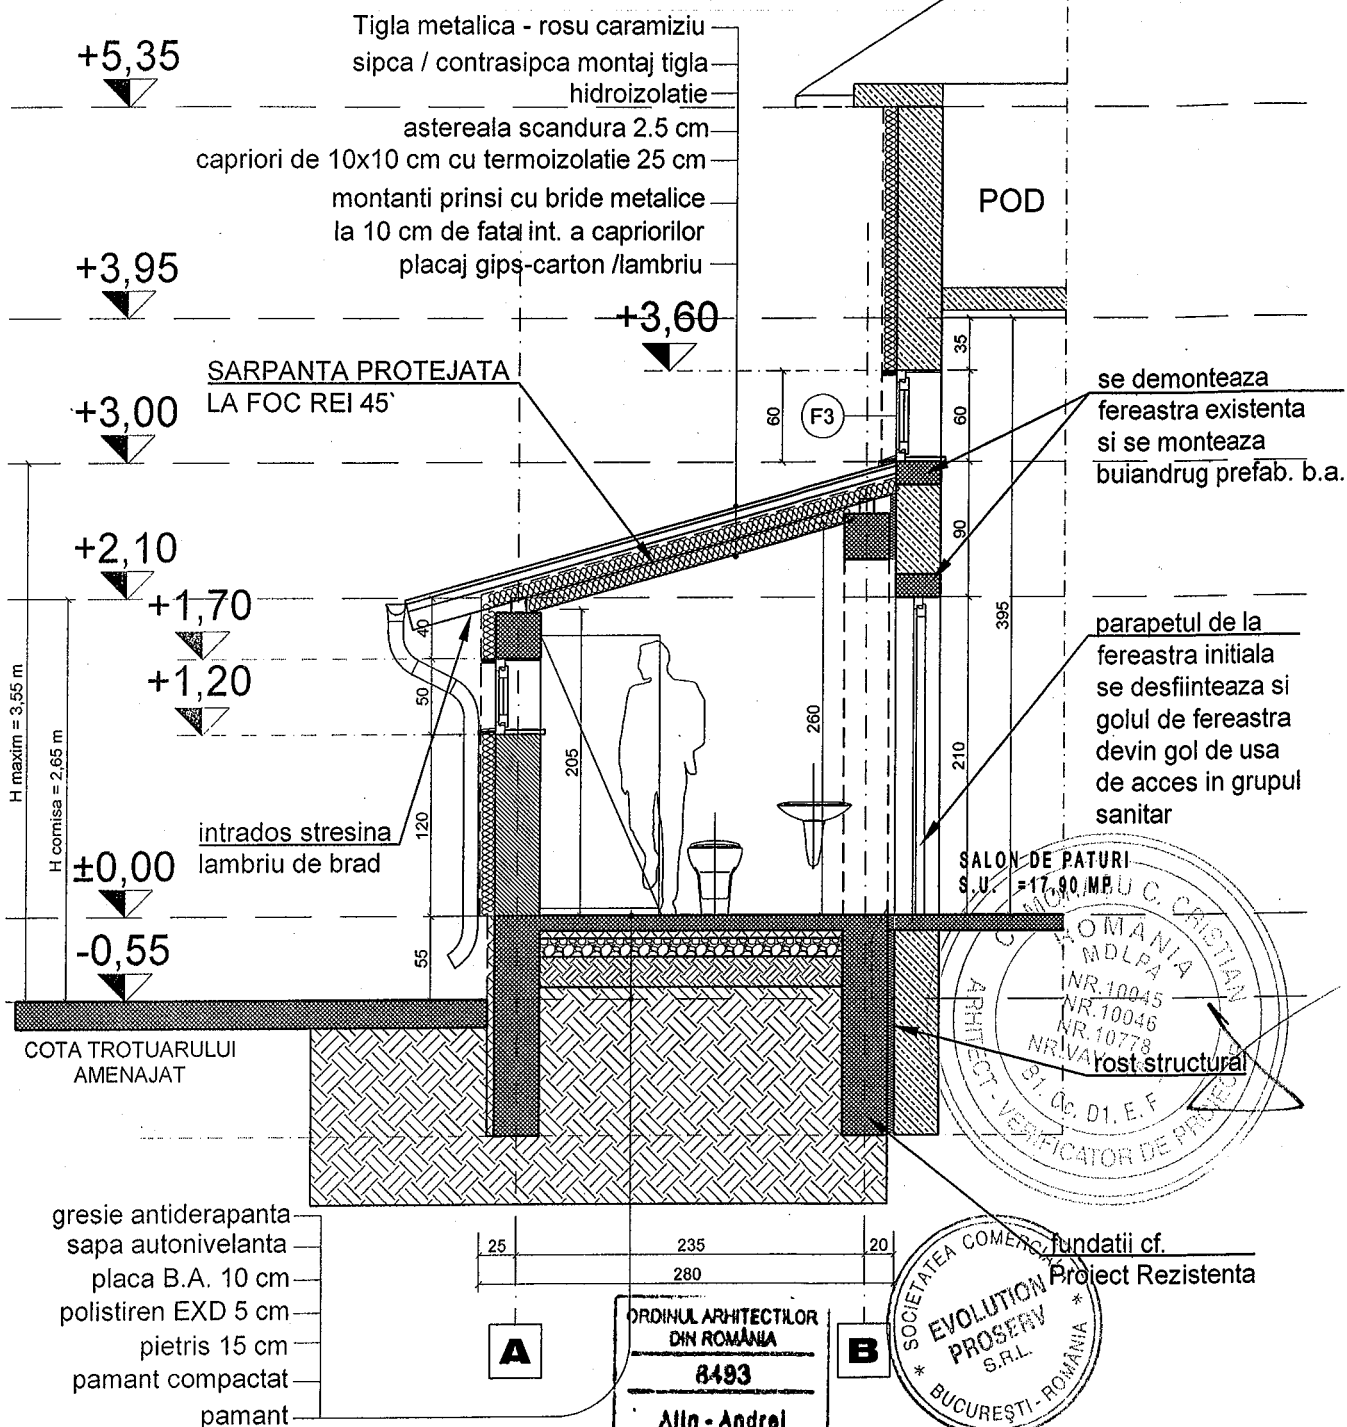

VERIFICATOR
/ EXPERT

NUME

SEMNATURA

CERINTA

REFERAT / EXPERTIZA NR./DATA

Beneficiar
SPITALUL ORĂȘENESC "REGELE CAROL I" COSTEȘTI JUD. ARGHES

Nr. proiect
11 / 2025

SC EVOLUTION PROSERV SRL

CUI: RO33701952, N.R. O.N.R.C: J40 / 11982 / 2014

BUCURESTI - ROMANIA

Titlu Proiect
„Construire grupuri sanitare Parter anexate corpuri existente
și modificări de compartimentare interioara,
Jud. Arges, Oraș Costești, Str. Industriilor, nr. 19, nr. cadastral CF 80844

Faza de
proiectare
D.T.A.C.

SEF PROIECT Arh. Alin Radomir

PROIECTAT Arh. Alin Radomir

DESENAT Arh. Alin Radomir

Scara
SC 1:50



Data
DEC. 2025

Titlu planșă
SECTIUNE M - M G.S. 1

Planșă
A6

CATEGORIA DE IMPORTANTA - CF. HG.766/1997 - B DEOSEBITA
 CLASA DE IMPORTANTA -CF. P100-1/2013 III NORMALA
 NIVELUL DE STABILITATE LA INCENDIU - CF. P118-1/2025 III.
 RISC MIC DE INCENDIU

EXTINDERE C.27 - CHIRURGIE SEPTICA PROPUNERE GRUP SANITAR 1

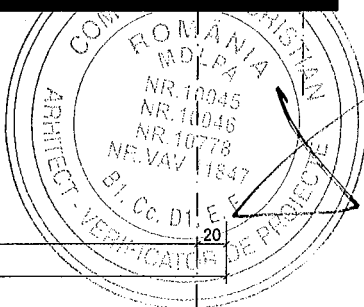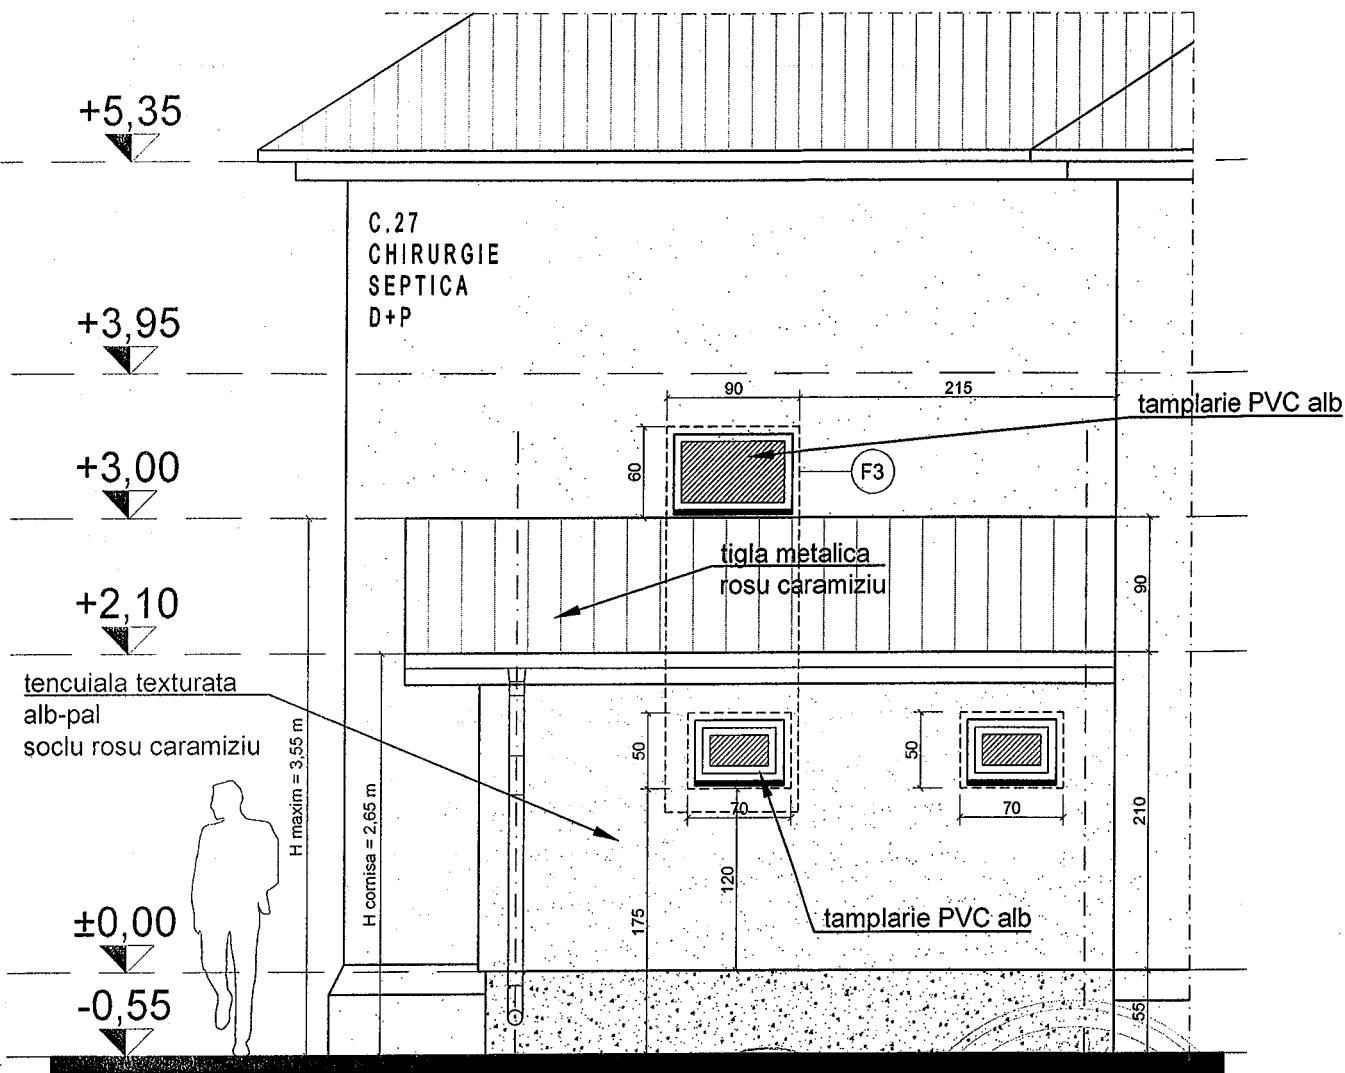

ORDINUL ARHITECTILOR
 DIN ROMANIA
 8483
 Alin - Andrei
 RADOMIR




Arhitect cu drept de semnături

VERIFICATOR / EXPERT		NUME	SEMNATURA	CERINTA	REFERAT / EXPERTIZA NR./DATA	Nr. proiect
SC EVOLUTION PROSERV SRL					Beneficiar	11 / 2025
CUI: RO33701952, N.R. O.N.R.C: J40 / 11982 / 2014					Titlu Proiect	Faza de proiectare
BUCURESTI - ROMANIA					„Construire grupuri sanitare Parter anexate corpuri existente și modificări de compartimentare interioara, Jud. Arges, Oraș Costești, Str. Industriilor, nr. 19, nr. cadastral CF 80844	D.T.A.C.
SEF PROIECT	Arh. Alin Radomir			Scara	Titlu plansa	Plansa
PROIECTAT	Arh. Alin Radomir			SC 1:50		A7
DESENAT	Arh. Alin Radomir			Data		
				DEC. 2025		

FATADA NORD G.S. 1

CATEGORIA DE IMPORTANTA - CF. HG.766/1997 - B DEOSEBITA
 CLASA DE IMPORTANTA -CF. P100-1/2013 III NORMALA
 NIVELUL DE STABILITATE LA INCENDIU - CF. P118-1/2025 III.
 RISC MIC DE INCENDIU

EXTINDERE C.27 - CHIRURGIE SEPTICA PROPUNERE GRUP SANITAR 1

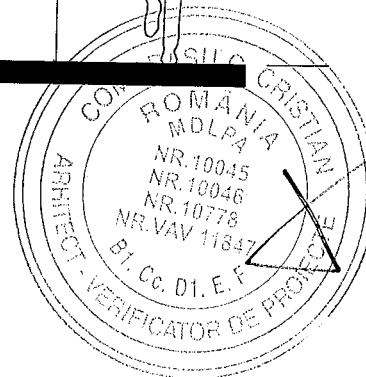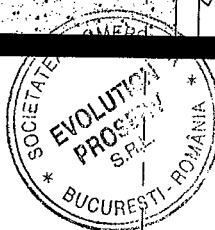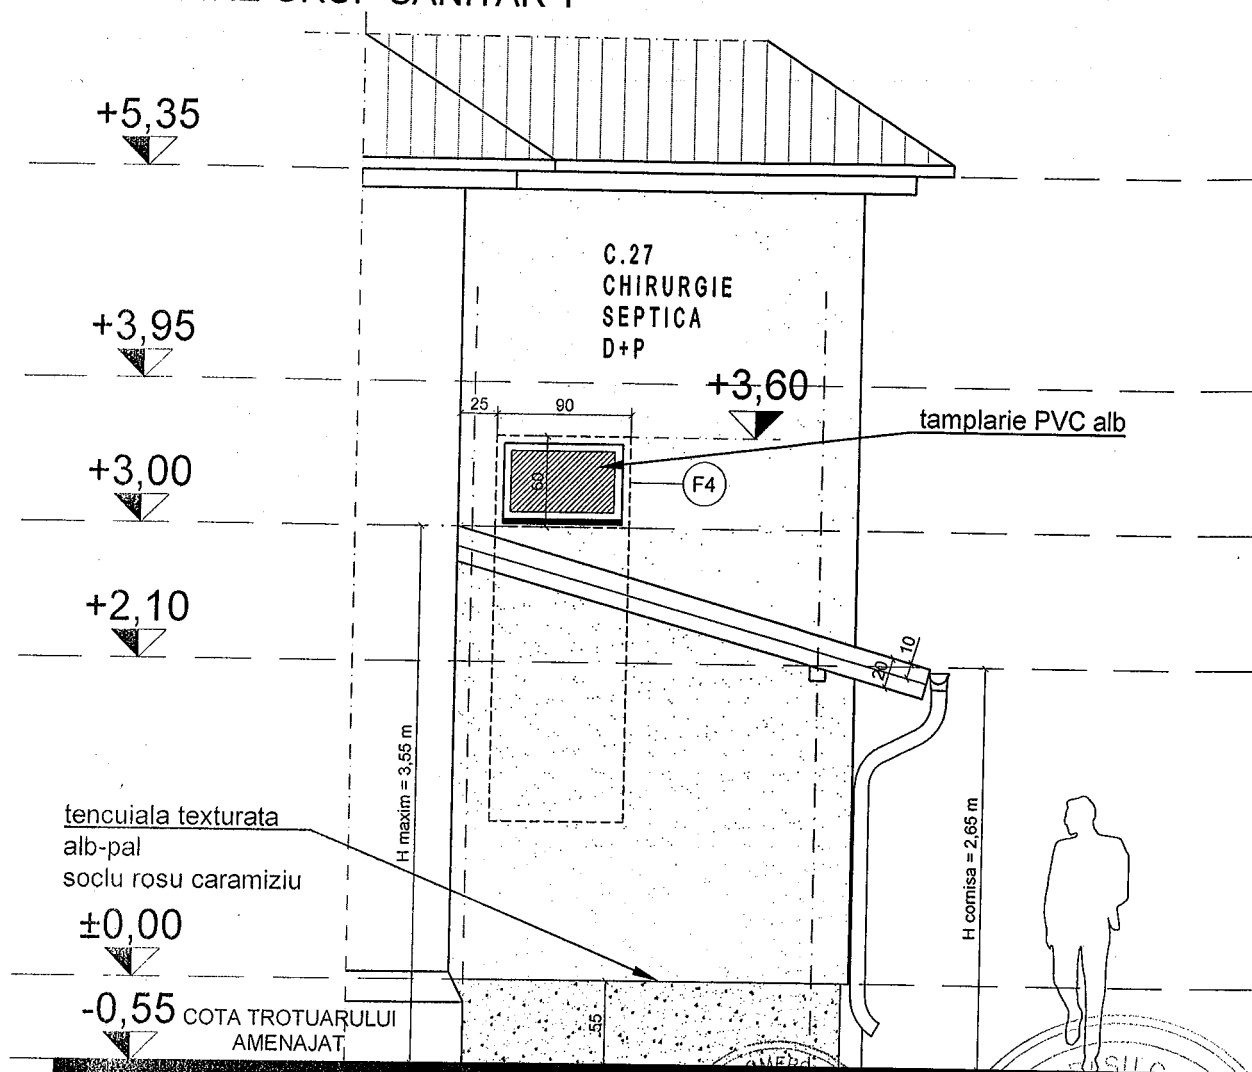


10 235 25
 270
ORDINUL ARHITECTILOR DIN ROMANIA
8493
Alin - Andrei RADOMIR

				Arhitect cu drept de semnătură
VERIFICATOR / EXPERT	NUME	SEMNATURA	CERINTA	REFERAT / EXPERTIZA NR./DATA
SC EVOLUTION PROSERV SRL CUI: RO33701952, N.R. O.N.R.C: J40 / 11982 / 2014 BUCURESTI - ROMANIA				Beneficiar SPITALUL ORĂȘENESC "REGELE CAROL I" COSTEȘTI JUD.ARGEȘ
SEF PROIECT Arh. Alin Radomir PROIECTAT Arh. Alin Radomir DESENAT Arh. Alin Radomir				Titlu Proiect „Construire grupuri sanitare Parter anexate corpuri existente și modificări de compartimentare interioara, Jud. Argeș, Oraș Costești, Str. Industriilor, nr. 19, nr. cadastral CF 80844
Scara SC 1:50 Data DEC. 2025				Titlu planșa
				Nr. proiect 11 / 2025 Faza de proiectare D.T.A.C. Planșa A8
				FATADA EST G.S. 1

CATEGORIA DE IMPORTANTA - CF. HG.766/1997 - B DEOSEBITA
CLASA DE IMPORTANTA -CF. P100-1/2013 III NORMALA
NIVELUL DE STABILITATE LA INCENDIU - CF. P118-1/2025 III.
RISC MIC DE INCENDIU

EXTINDERE C.27 - CHIRURGIE SEPTICA PROPUNERE GRUP SANITAR 2

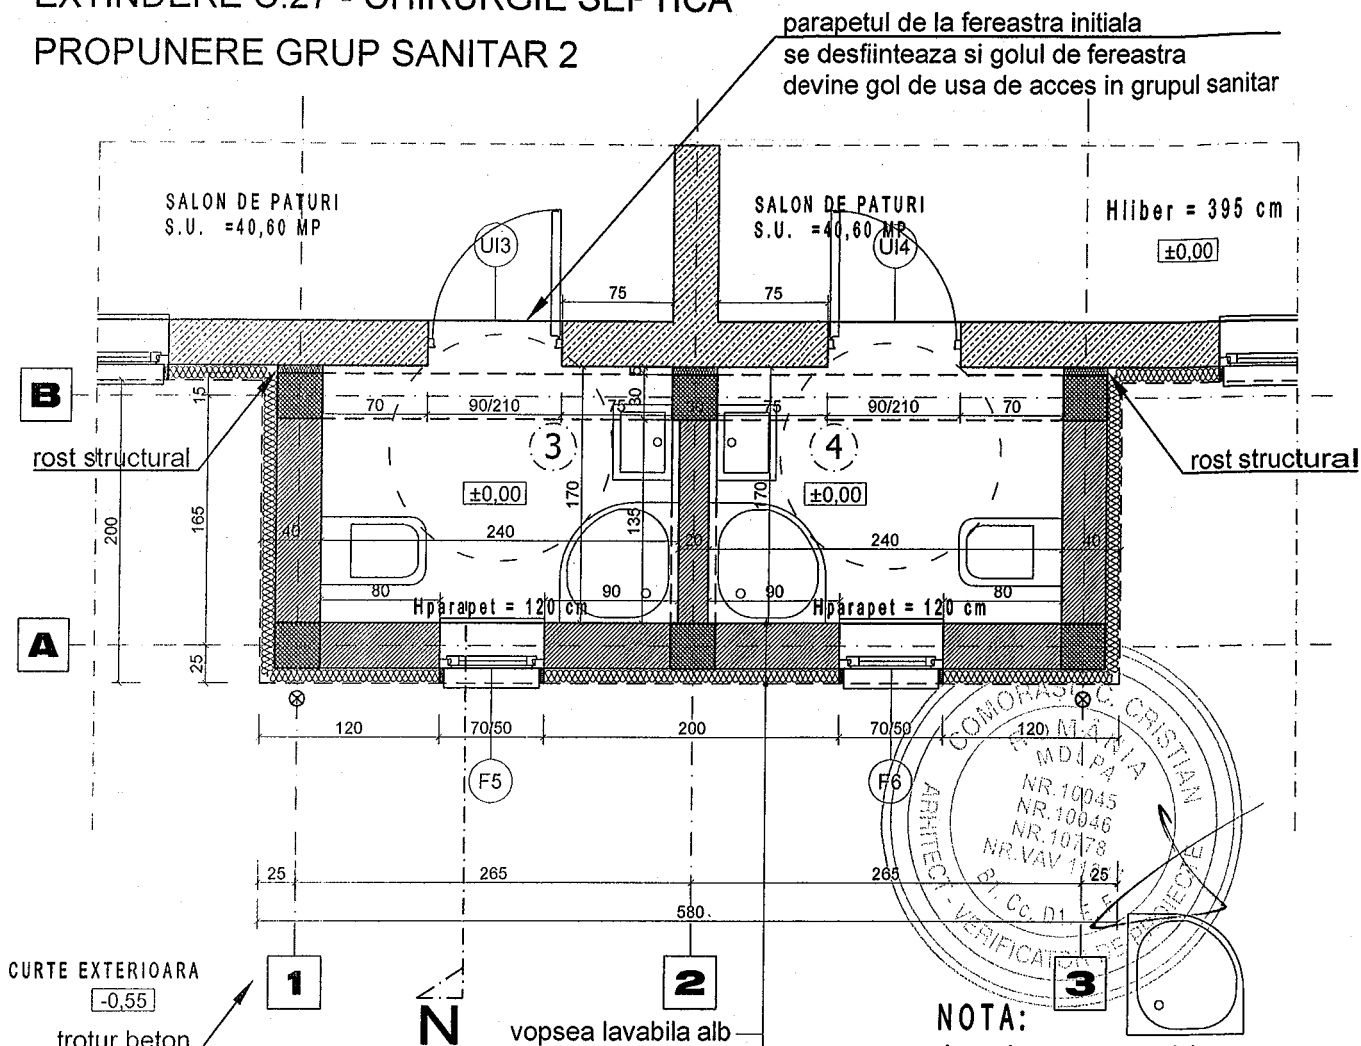

CURTE EXTERIOARA
-0.55
trotur beton

N
vopsea lavabila alb
glet
tencuiala
zidarie ceramica cu goluri
tencuiala
termosistem polistiren 10 cm

NOTA:
dusul nu are cabina,
se va executa direct
sifon/rigola direct in
pardosealaca paravan
se vor utiliza
perdele MSV textil

BILANT SUPRAFETE GRUP SANITAR 2

S.C. = 12,18 mp
S.U. = 8,40 mp
S.D. = 12,18 mp

1. GRUP SANITAR - 4,20 MP

PARDOSEALA: gresie antiderapanta
PERETI: vopsea lavabila ceramica / faianta
TAVAN: vopsea lavabila ceramica

2. GRUP SANITAR - 4,20 MP

PARDOSEALA: gresie antiderapanta
PERETI: vopsea lavabila ceramica / faianta
TAVAN: vopsea lavabila ceramica

- perete de zidarie existent
- perete de zidarie propus zidarie porotherm 25 cm
- polistiren EXD
- termosistem exterior
- structura lemn cu izolatie
- structura B.A.

Alin - Andrei
RADOMIR

Arhitect cu drept de semnatura

VERIFICATOR / EXPERT	NUME	SEMNATURA	CERINTA

REFERAT / EXPERTIZA NR./DATA

SC EVOLUTION PROSERV SRL

CUI: RO33701952, N.R. O.N.R.C: J40 / 11982 / 2014
BUCURESTI - ROMANIA

Beneficiar
SPITALUL ORĂŞENESC "REGELE CAROL I" COSTEŞTI JUD. ARGEŞ

Titlu Proiect
„Construire grupuri sanitare Parter anexate corpuri existente
şi modificări de compartimentare Interioara,
Jud. Argeş, Oraş Costeşti, Str. Industriilor, nr. 19, nr. cadastral CF 80844

Nr. proiect
11 / 2025

Faza de
proiectare
D.T.A.C.

SEF PROIECT	Arh. Alin Radomir
PROIECTAT	Arh. Alin Radomir
DESENAT	Arh. Alin Radomir

Scara
SC 1:50
Data
DEC. 2025

PLAN PARTER G.S. 2

Plansa
A9

EXTINDERE C.27 - CHIRURGIE SEPTICA
PROPUNERE GRUP SANITAR 2




AIN - Andrei
HADOMIR

VERIFICATOR / EXPERT	NUME	SEMNATURA	CERINTA	REFERAT / EXPERTIZA NR./DATA
SC EVOLUTION PROSERV SRL CUI: RO33701952, N.R. O.N.R.C: J40 / 11982 / 2014 BUCURESTI - ROMANIA				Beneficiar SPITALUL ORĂȘENESC "REGELE CAROL I" COSTEȘTI JUD.ARGEȘ Nr. proiect 11 / 2025
Titlu Proiect „Construire grupuri sanitare Parter anexate corpuri existente și modificări de compartimentare Interioara, Jud. Argeș, Oraș Costești, Str. Industriilor, nr. 19, nr. cadastral CF 80844				Faza de proiectare D.T.A.C.
SEF PROIECT	Arh. Alin Radomir		Scara SC 1:50	Titlu planșa PLAN INVELITOARE G.S. 2 A10
PROIECTAT	Arh. Alin Radomir		Data DEC. 2025	
DESENAT	Arh. Alin Radomir			

CATEGORIA DE IMPORTANTA - CF. HG.766/1997 - B DEOSEBITA
CLASA DE IMPORTANTA -CF. P100-1/2013 III NORMALA
NIVELUL DE STABILITATE LA INCENDIU - CF. P118-1/2025 III.
RISC MIC DE INCENDIU

EXTINDERE C.27 - CHIRURGIE SEPTICA PROPUNERE GRUP SANITAR 2

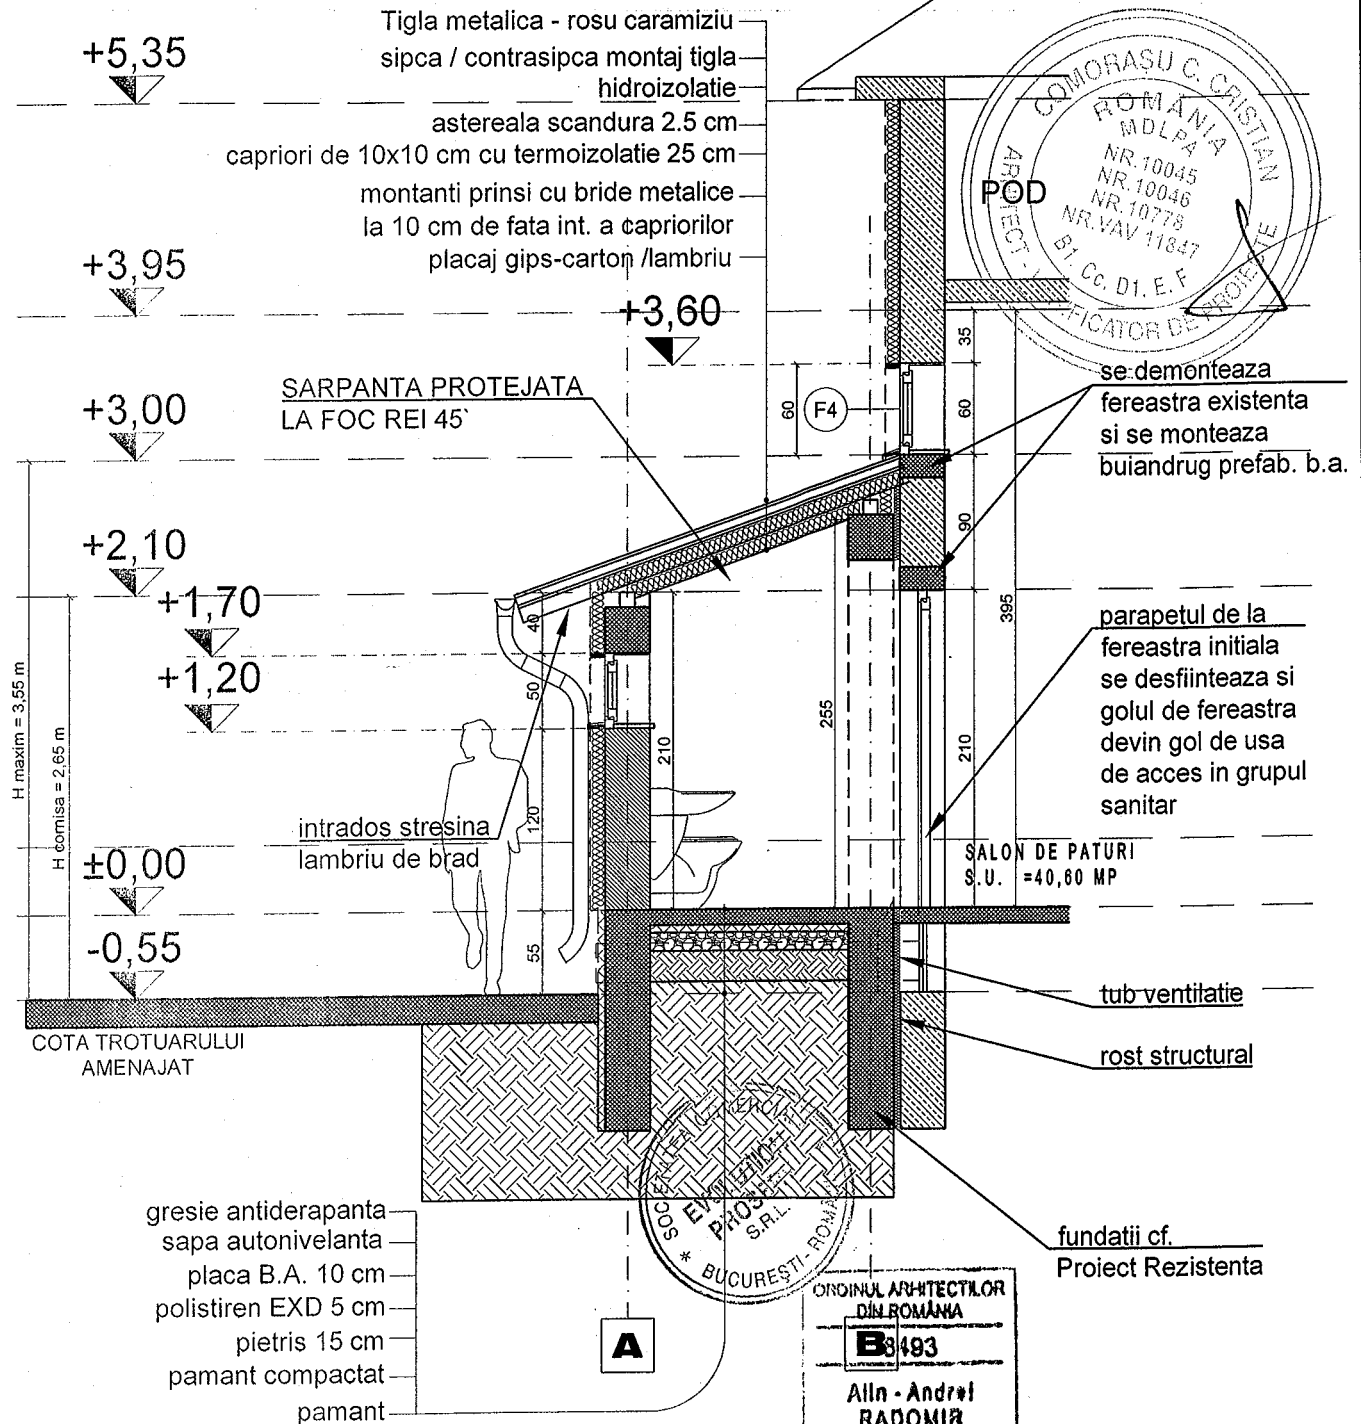


--	--	

CATEGORIA DE IMPORTANTA - CF. HG.766/1997 - B DEOSEBITA
 CLASA DE IMPORTANTA -CF. P100-1/2013 III NORMALA
 NIVELUL DE STABILITATE LA INCENDIU - CF. P118-1/2025 III.
 RISC MIC DE INCENDIU

EXTINDERE C.27 - CHIRURGIE SEPTICA

PROPUNERE GRUP SANITAR 2

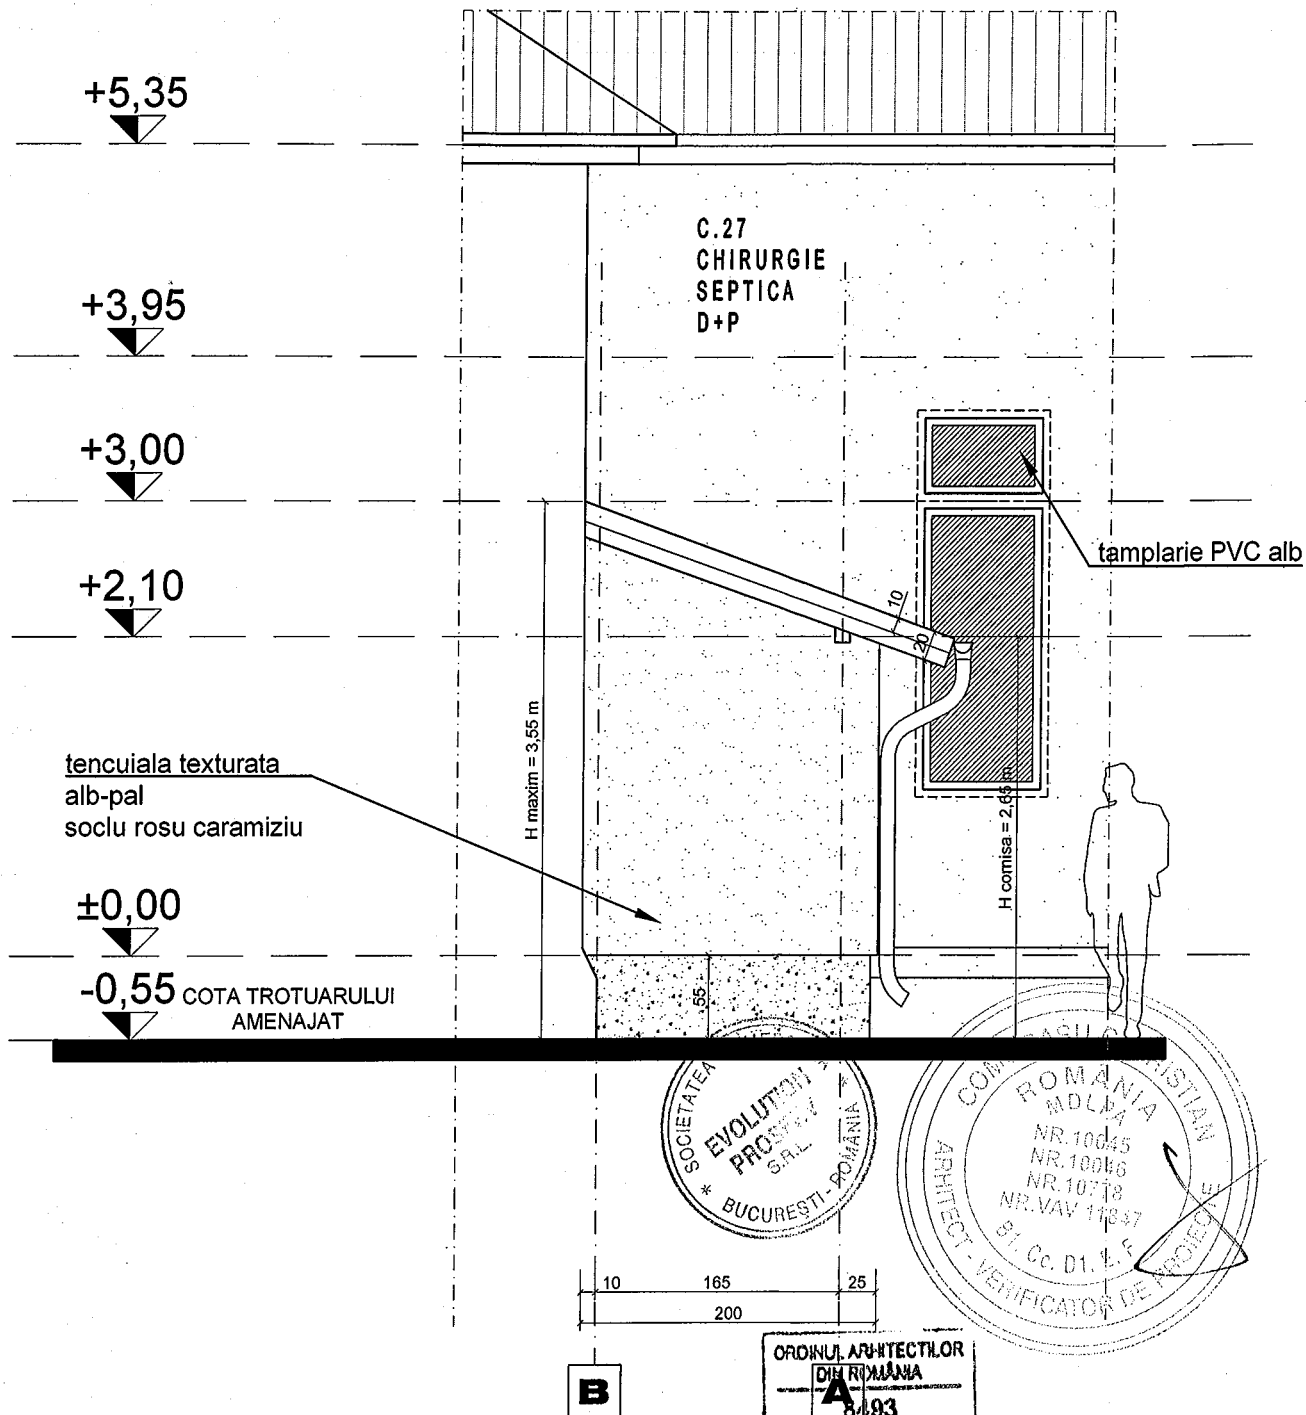


ORDINUL ARHITECTILOR
 DIN ROMANIA
 8/193
 Alin - Andrei
 RADOMIR
 Arhitect cu drept de semnatura

VERIFICATOR / EXPERT	NUME	SEMNATURA	CERINTA	REFERAT / EXPERTIZA NR./DATA	Nr. proiect
SC EVOLUTION PROSERV SRL				Beneficiar SPITALUL ORĂŞENESC "REGELE CAROL I" COSTEŞTI JUD.ARGEŞ	11 / 2025
CUI: RO33701952, N.R. O.N.R.C: J40 / 11982 / 2014				Titlu Proiect „Construire grupuri sanitare Parter anexate corpuri existente şi modificări de compartimentare Interioara, Jud. Argeş, Oraş Costeşti, Str. Industriilor, nr. 19, nr. cadastral CF 80844	Faza de proiectare D.T.A.C.
BUCURESTI - ROMANIA				Titlu plansa	Plansa
SEF PROIECT	Arh. Alin Radomir		Scara SC 1:50	FATADA EST G.S. 2	A12
PROIECTAT	Arh. Alin Radomir		Data		
DESENAT	Arh. Alin Radomir		DEC. 2025		

CATEGORIA DE IMPORTANTA - CF. HG.766/1997 - B DEOSEBITA
 CLASA DE IMPORTANTA -CF. P100-1/2013 III NORMALA
 NIVELUL DE STABILITATE LA INCENDIU - CF. P118-1/2025 III.
 RISC MIC DE INCENDIU

EXTINDERE C.27 - CHIRURGIE SEPTICA PROPUNERE GRUP SANITAR 2

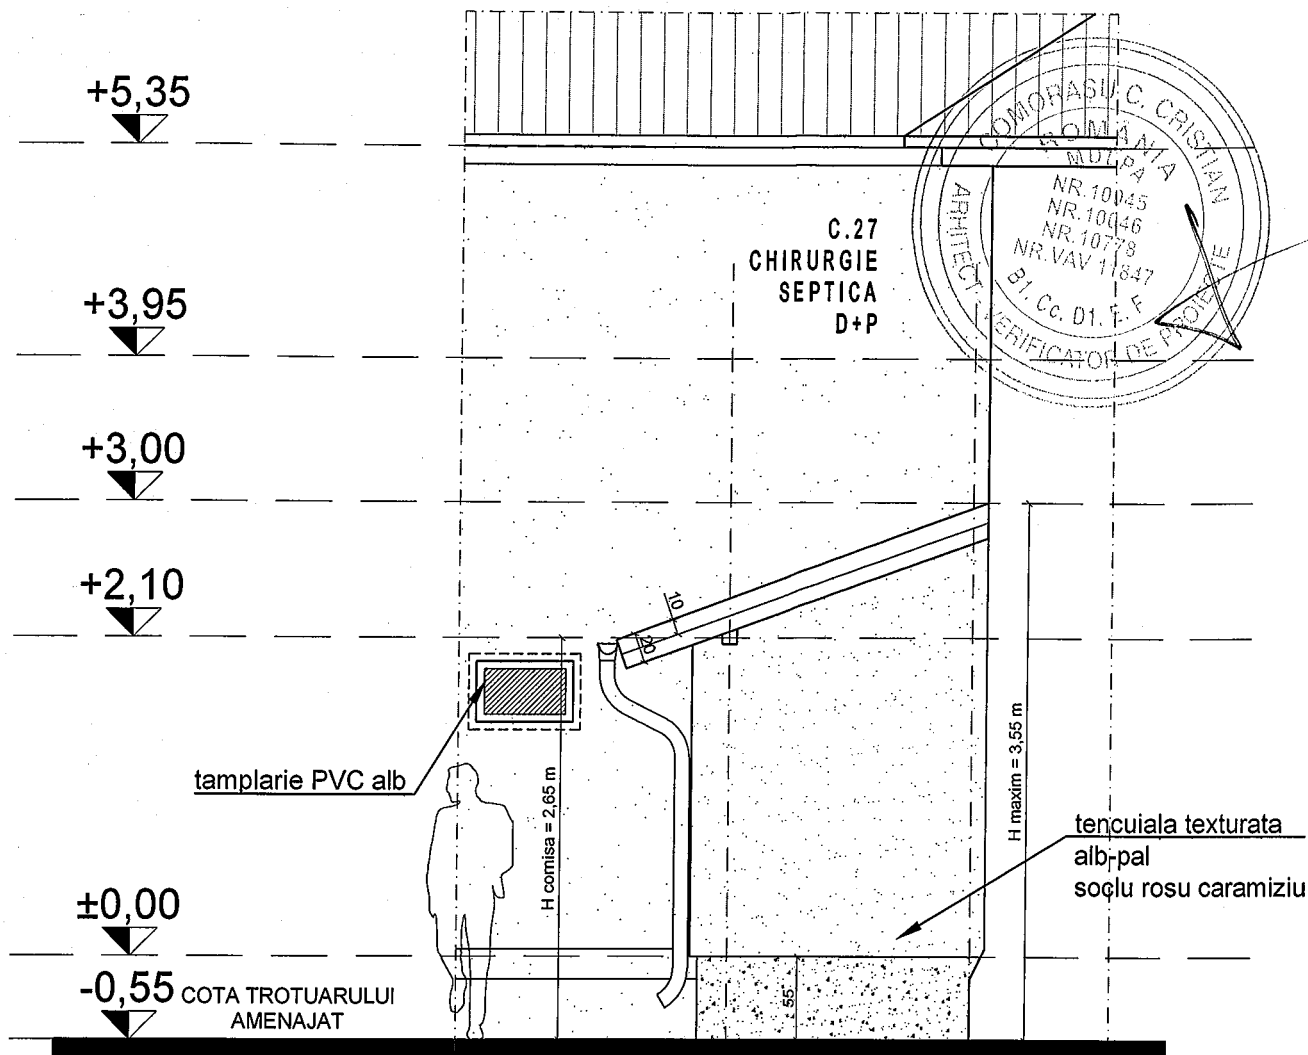


ORDINUL ARHITECTILOR
 DIN ROMANIA
 8483
 Alin - Andrei
 RADOMIR

Subiect cu drept de semnatura					
VERIFICATOR / EXPERT	NUME	SEMNATURA	CERINTA	REFERAT / EXPERTIZA NR./DATA	
SC EVOLUTION PROSERV SRL CUI: RO33701952, N.R. O.N.R.C: J40 / 11982 / 2014 BUCURESTI - ROMANIA				Beneficiar SPITALUL ORĂŞENESC "REGELE CAROL I" COSTEŞTI JUD.ARGEŞ	Nr. proiect 11 / 2025
				Titlu Proiect „Construire grupuri sanitare Parter anexate corpuri existente şi modificări de compartimentare Interioara, Jud. Argeş, Oraş Costeşti, Str. Industriilor, nr. 19, nr. cadastral CF 80844	Faza de proiectare D.T.A.C.
SEF PROIECT	Arh. Alin Radomir		Scara SC 1:50	Titlu plansa FATADA VEST G.S. 2	Plansa A13
PROIECTAT	Arh. Alin Radomir		Data		
DESENAT	Arh. Alin Radomir		DEC. 2025		

CATEGORIA DE IMPORTANTA - CF. HG.766/1997 - B DEOSEBITA
 CLASA DE IMPORTANTA -CF. P100-1/2013 III NORMALA
 NIVELUL DE STABILITATE LA INCENDIU - CF. P118-1/2025 III.
 RISC MIC DE INCENDIU

EXTINDERE C.27 - CHIRURGIE SEPTICA


PROPUNERE GRUP SANITAR 2

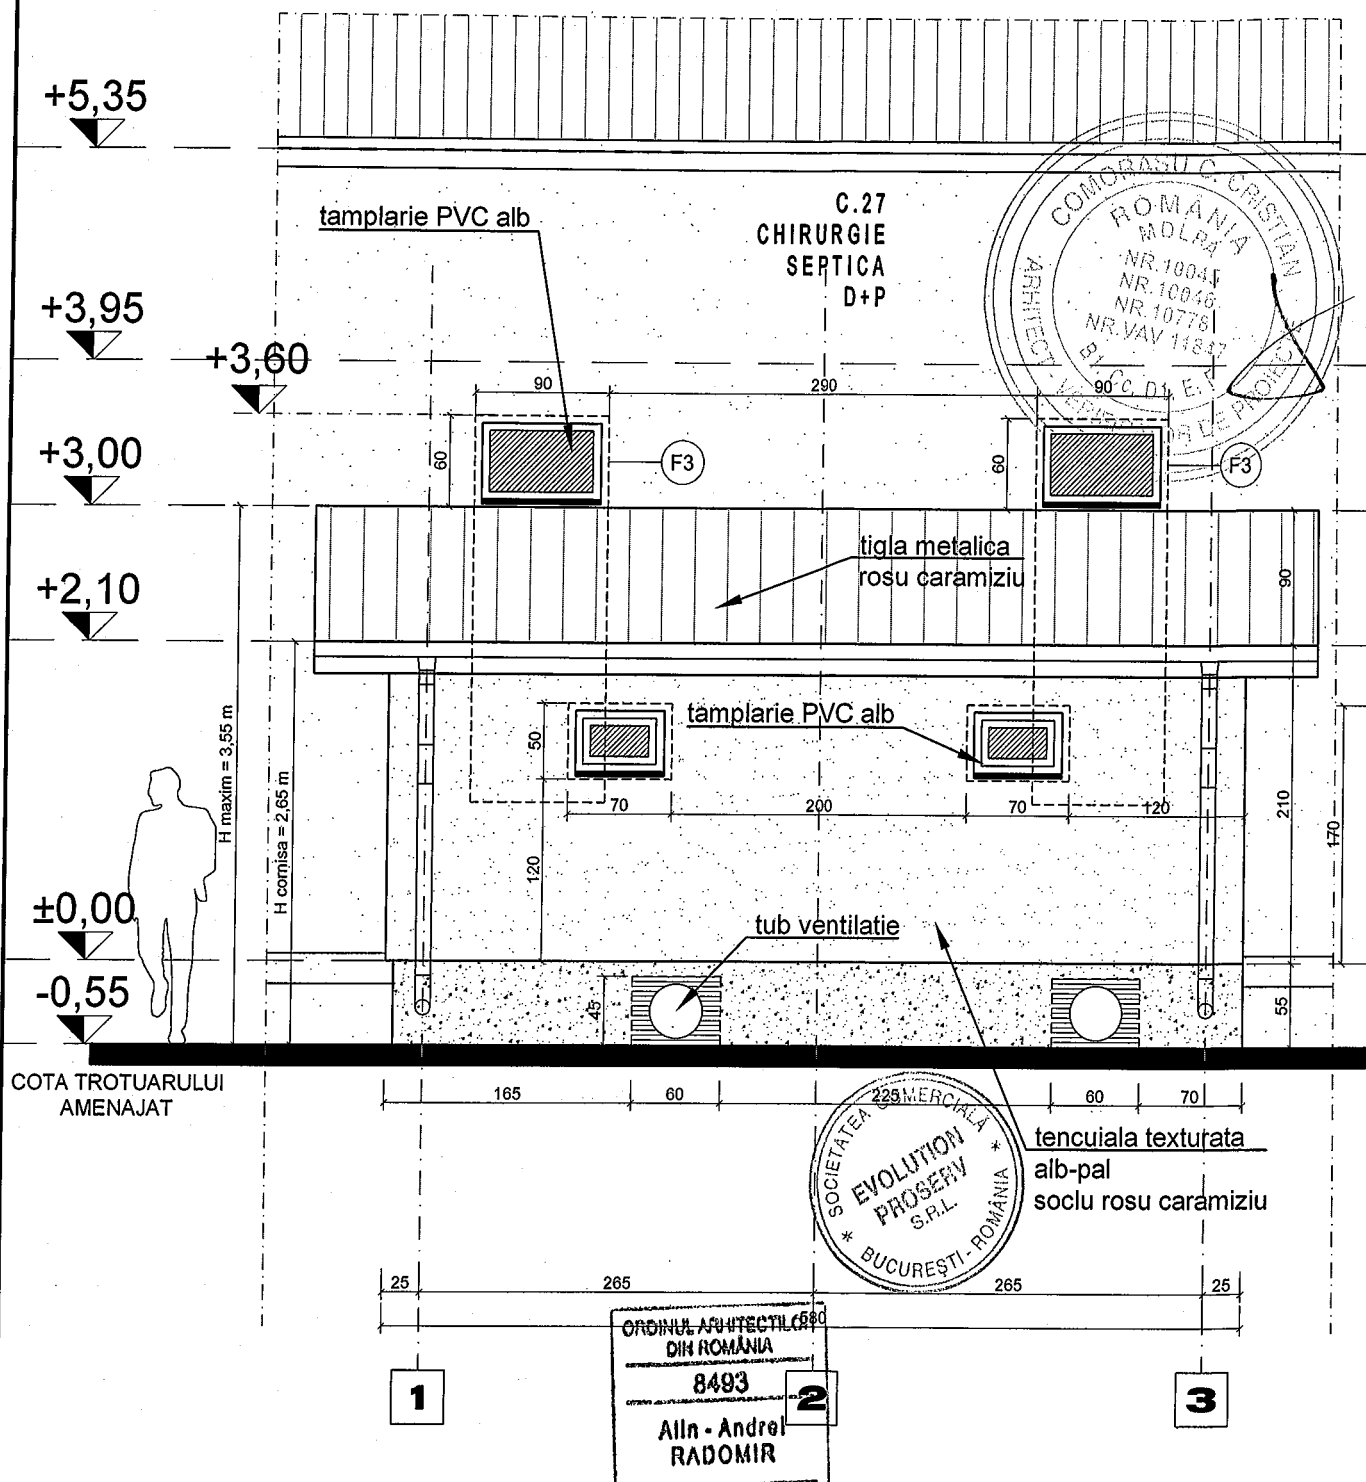

VERIFICATOR / EXPERT		NUME	SEMNATURA	CERINTA	REFERAT / EXPERTIZA NR./DATA	Nr. proiect
SC EVOLUTION PROSERV SRL					Beneficiar	11 / 2025
CUI: RO33701952, N.R. O.N.R.C: J40 / 11982 / 2014					Titlu Proiect	Faza de proiectare
BUCURESTI - ROMANIA					„Construire grupuri sanitare Parter anexate corpuri existente și modificări de compartimentare interioara, Jud. Argeș, Oraș Costești, Str. Industriilor, nr. 19, nr. cadastral CF 80844	D.T.A.C.
SEF PROIECT	Arh. Alin Radomir				Titlu planșa	Planșa
PROIECTAT	Arh. Alin Radomir				FATADA NORD G.S. 2 A14	
DESENAT	Arh. Alin Radomir					
				Scara		
				SC 1:50		
				Data		
				DEC. 2025		

CATEGORIA DE IMPORTANTA - CF. HG.766/1997 - B DEOSEBITA
CLASA DE IMPORTANTA -CF. P100-1/2013 III NORMALA
NIVELUL DE STABILITATE LA INCENDIU - CF. P118-1/2025 III.
RISC MIC DE INCENDIU

EXTINDERE C.20 - UNITATE PRIMIRI URGENTE PROPUNERE GRUP SANITAR 3

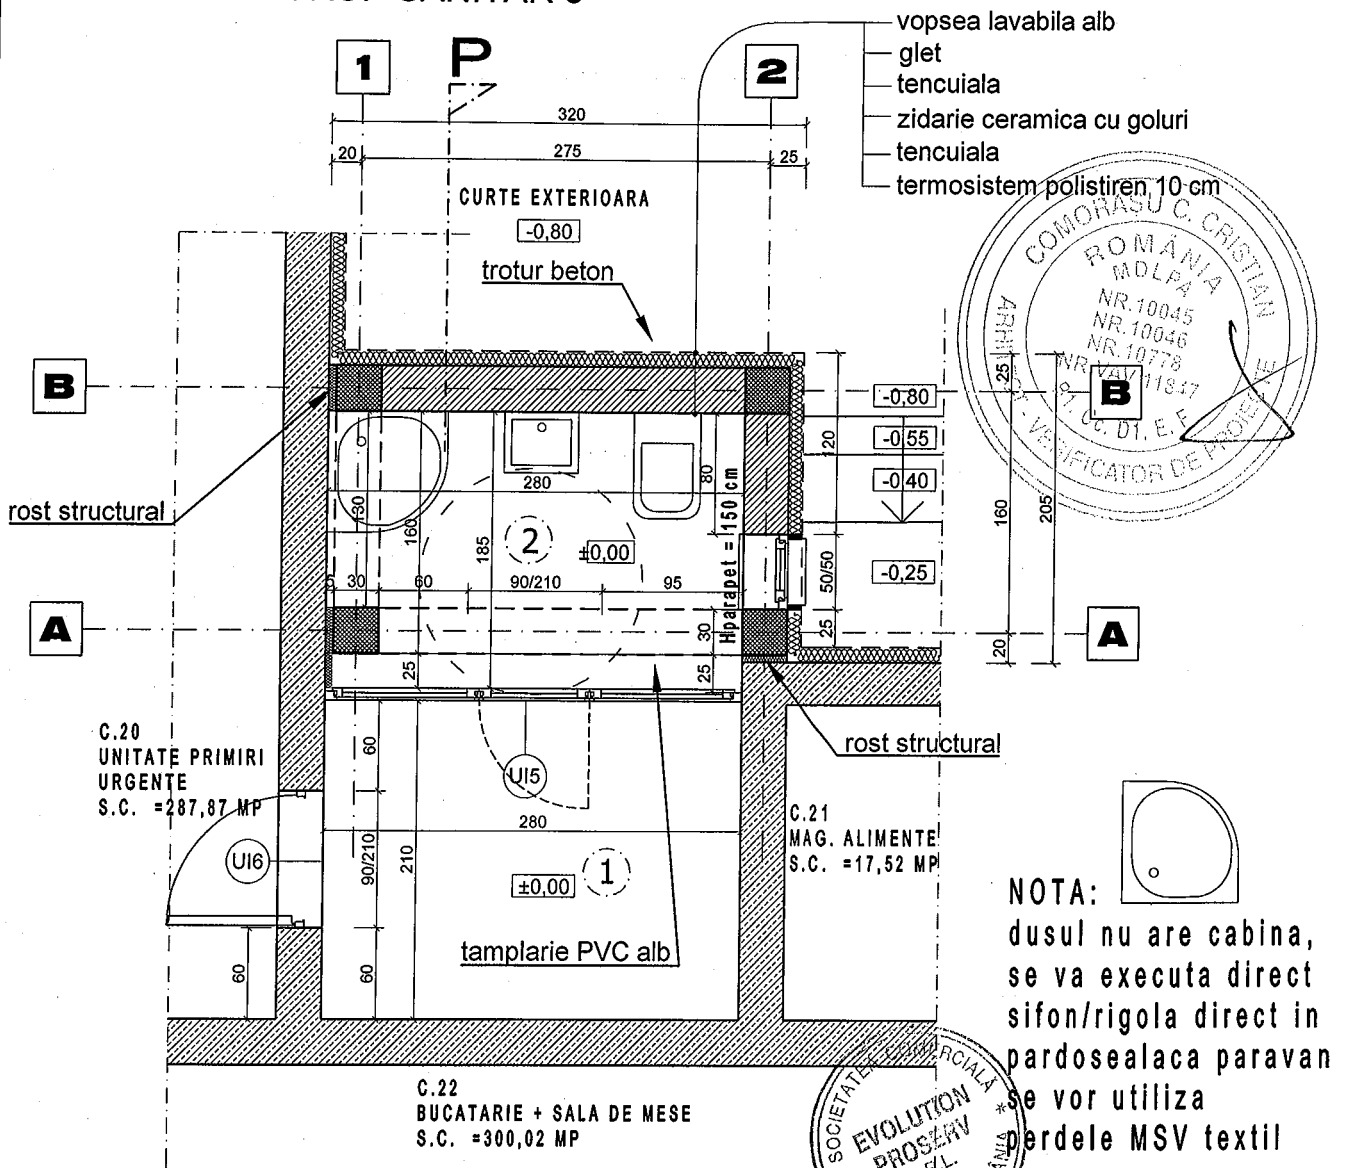

BILANT SUPRAFETE GRUP SANITAR 3

S.C. = 14,67 mp
S.U. = 10,94 mp
S.D. = 14,67 mp

1. HOL - 6,57 MP

PARDOSEALA: covor PVC antistatic
PERETI: vopsea lavabila ceramica
TAVAN: vopsea lavabila ceramica

2. GRUP SANITAR - 4,81 MP

PARDOSEALA: gresie antiderapanta
PERETI: vopsea lavabila ceramica / talanta
TAVAN: vopsea lavabila ceramica


- perete de zidarie existent
- perete de zidarie propus
zidarie porotherm 25 cm
- polistiren EXD
- termosistem exterior
- structura lemn cu izolat
- structura B.A.

ORDINUL ARHITECTILOR
- 4817/2014
8493
Arh. Alin Radomir

VERIFICATOR / EXPERT				REFERAT / EXPERTIZA NR./DATA	
NUME				Beneficiar	
SEMNATURA				SPITALUL ORĂŞENESC "REGELE CAROL I" COSTEŞTI JUD. ARGEŞ	
CERINTA				Nr. proiect	
				11 / 2025	
SC EVOLUTION PROSERV SRL				Faza de proiectare	
CUI: RO33701952, N.R. O.N.R.C: J40 / 11982 / 2014				D.T.A.C.	
BUCURESTI - ROMANIA				Titlu planşa	
SEF PROIECT Arh. Alin Radomir				PLAN PARTER G.S. 3	
PROIECTAT Arh. Alin Radomir				A15	
DESENAT Arh. Alin Radomir					
Scara SC 1:50					
Data DEC. 2025					

CATEGORIA DE IMPORTANTA - CF. HG.766/1997 - B DEOSEBITA
CLASA DE IMPORTANTA -CF. P100-1/2013 III NORMALA
NIVELUL DE STABILITATE LA INCENDIU - CF. P118-1/2025 III.
RISC MIC DE INCENDIU

EXTINDERE C.20 - UNITATE PRIMIRI URGENTE PROPUNERE GRUP SANITAR 3

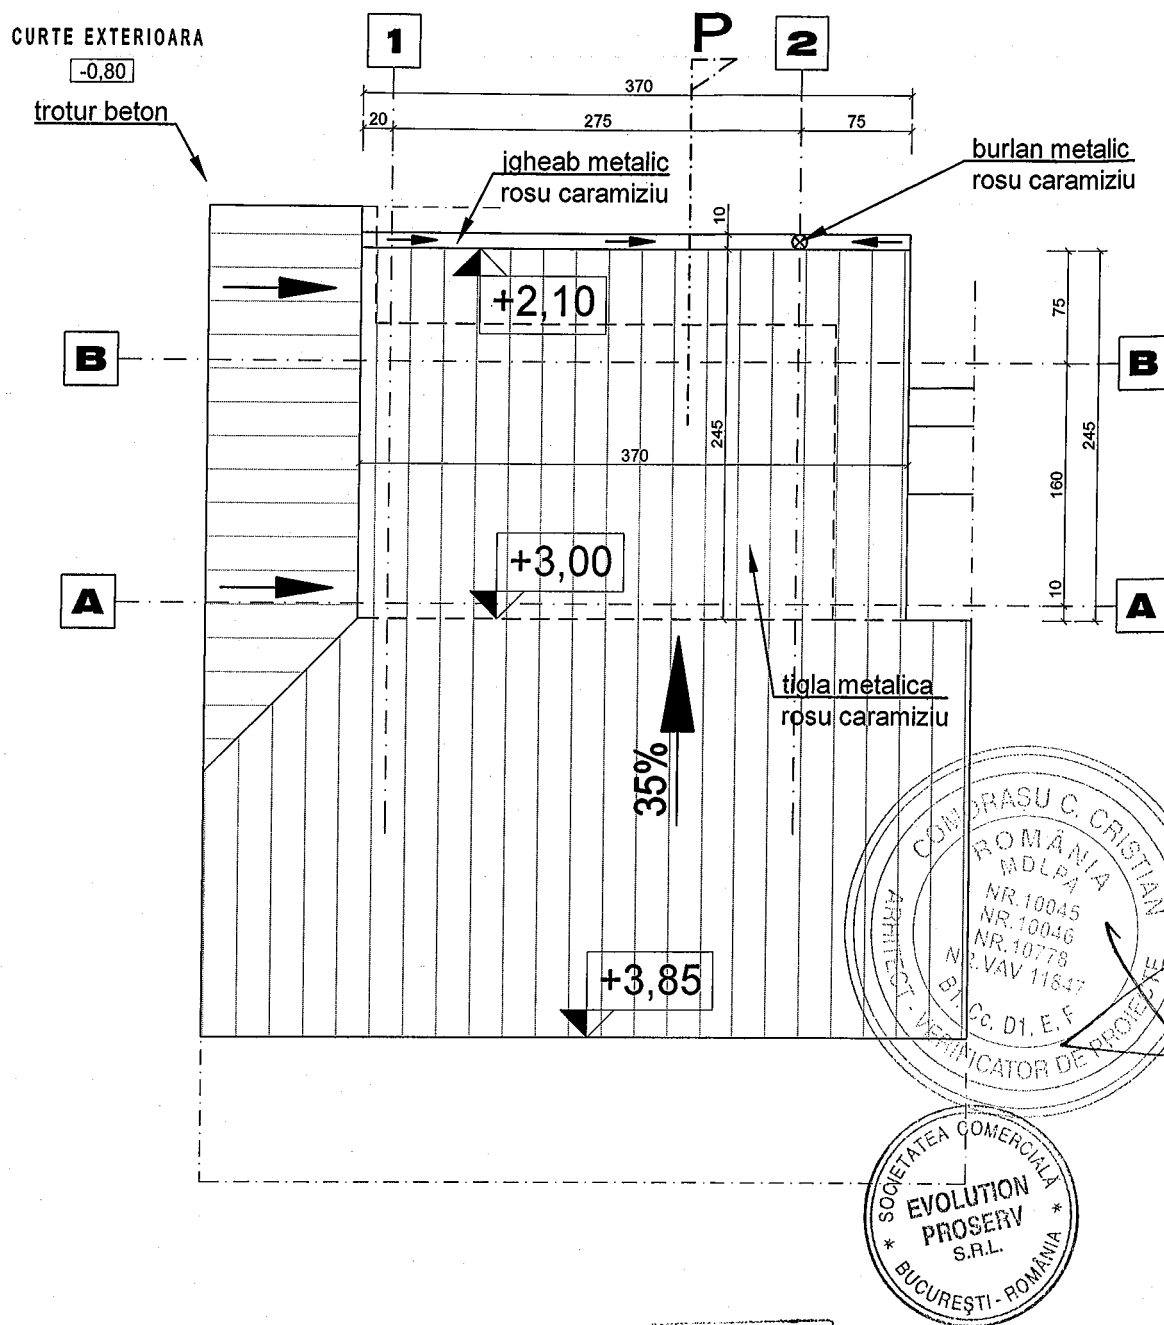


ORDINUL ARHITECTILOR
DIN ROMANIA
8483
Alin - Andrei
RADOMIR

Arhitect cu drept de semnătură

VERIFICATOR / EXPERT	NUME	SEMNATURA	CERINTA	REFERAT / EXPERTIZA NR./DATA	Nr. proiect 11 / 2025
SC EVOLUTION PROSERV SRL CUI: RO33701952, N.R. O.N.R.C: J40 / 11982 / 2014 BUCURESTI - ROMANIA				Beneficiar SPITALUL ORĂŞENESC "REGELE CAROL I" COSTEŞTI JUD.ARGEŞ Titlu Proiect „Construire grupuri sanitare Parter anexate corpuri existente şi modificări de compartimentare interioara, Jud. Argeş, Oraş Costeşti, Str. Industriilor, nr. 19, nr. cadastral CF 80844	Faza de proiectare D.T.A.C.
SEF PROIECT	Arh. Alin Radomir		Scara SC 1:50	Titlu plansa	Plansa
PROIECTAT	Arh. Alin Radomir		Data DEC. 2025	PLAN INVELITOARE G.S. 3	A16
DESENAT	Arh. Alin Radomir				

CATEGORIA DE IMPORTANTA - CF. HG.766/1997 - B DEOSEBITA
CLASA DE IMPORTANTA -CF. P100-1/2013 III NORMALA
NIVELUL DE STABILITATE LA INCENDIU - CF. P118-1/2025 III.
RISC MIC DE INCENDIU


EXTINDERE C.20 - UNITATE PRIMIRI URGENTE PROPUNERE GRUP SANITAR 3

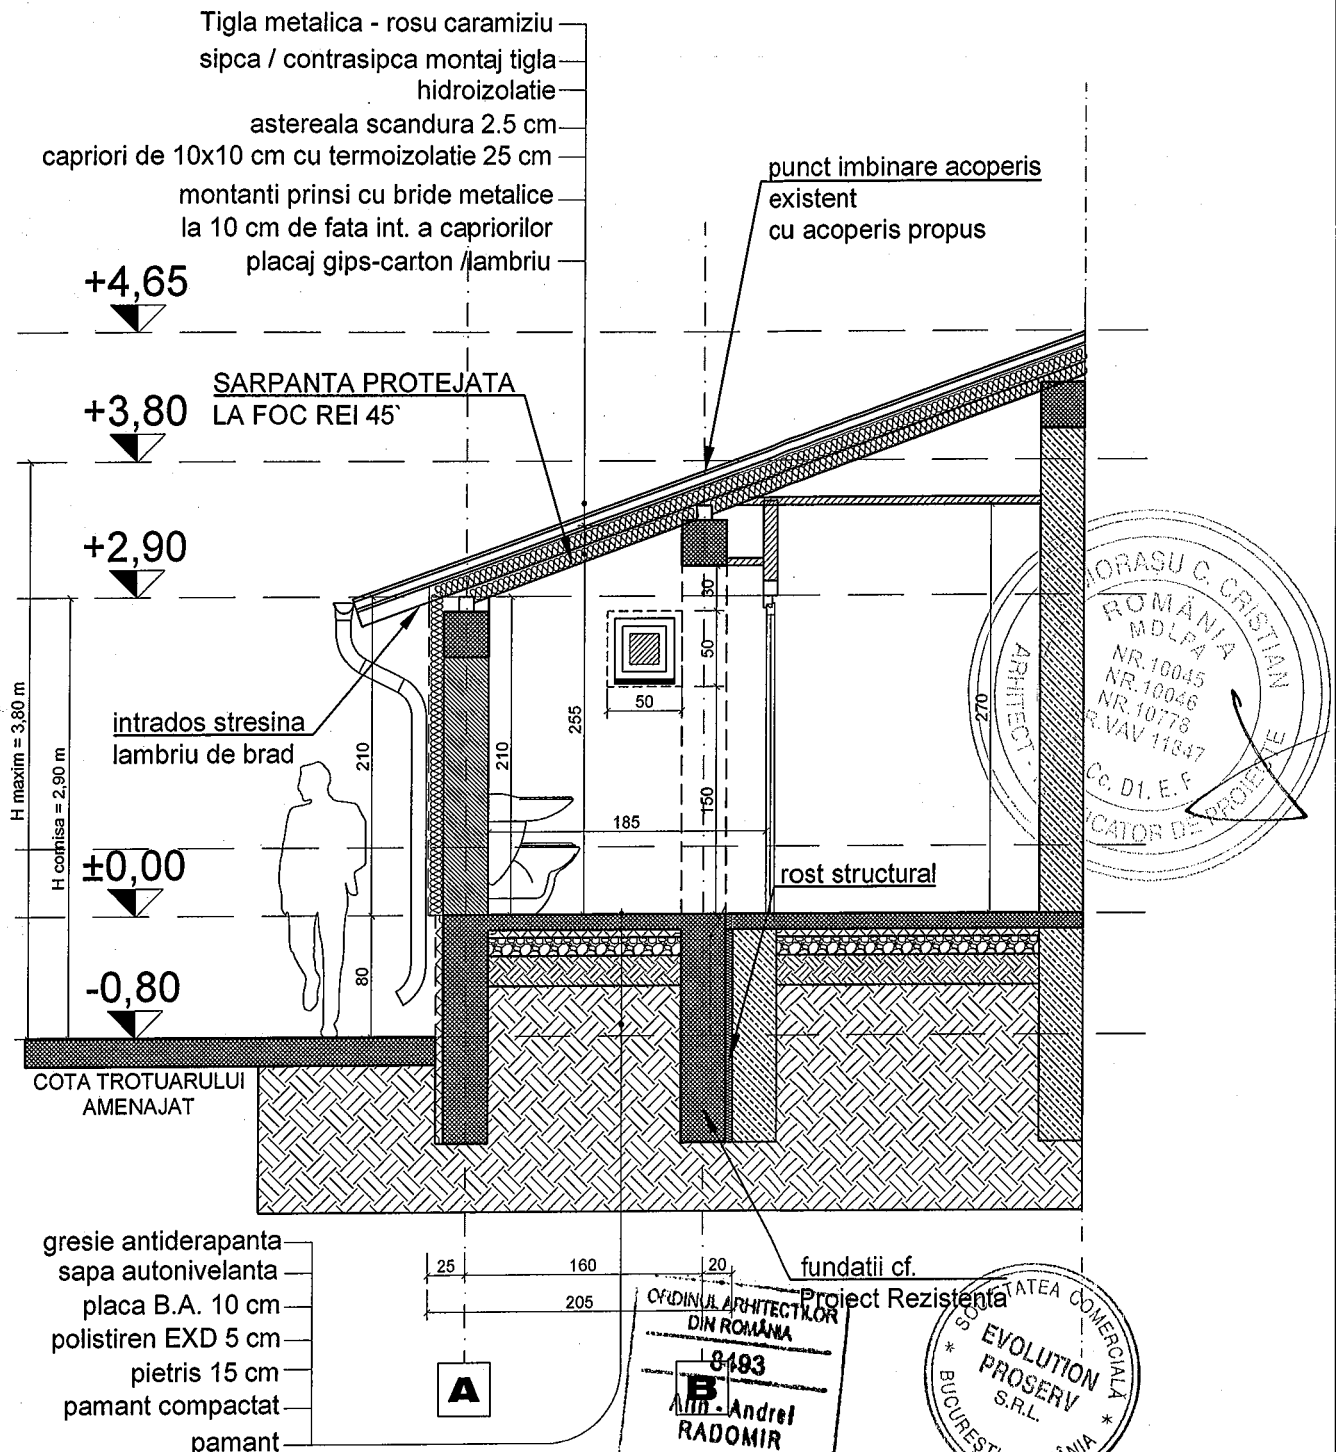

VERIFICATOR / EXPERT	NUME	SEMNATURA	CERINTA	REFERAT / EXPERTIZA NR./DATA	Nr. proiect 11 / 2025
SC EVOLUTION PROSERV SRL				Beneficiar SPITALUL ORĂȘENESC "REGELE CAROL I" COSTEȘTI JUD. ARGES	
CUI: RO33701952, N.R. O.N.R.C: J40 / 11982 / 2014				Titlu Proiect „Construire grupuri sanitare Parter anexate corpuri existente și modificări de compartimentare Interloara,	Faza de proiectare D.T.A.C.
BUCURESTI - ROMANIA				Jud. Arges, Oraș Costești, Str. Industriilor, nr. 19, nr. cadastral CF 80844	
SEF PROIECT	Arh. Alin Radomir		Scara SC 1:50	Titlu plansa	Plansa
PROIECTAT	Arh. Alin Radomir		Data DEC. 2025	SECTIONE P - P G.S. 3	A17
DESENAT	Arh. Alin Radomir				

CATEGORIA DE IMPORTANTA - CF. HG.766/1997 - B DEOSEBITA
 CLASA DE IMPORTANTA -CF. P100-1/2013 III NORMALA
 NIVELUL DE STABILITATE LA INCENDIU - CF. P118-1/2025 III.
 RISC MIC DE INCENDIU


EXTINDERE C.20 - UNITATE PRIMIRI URGENTE PROPUNERE GRUP SANITAR 3

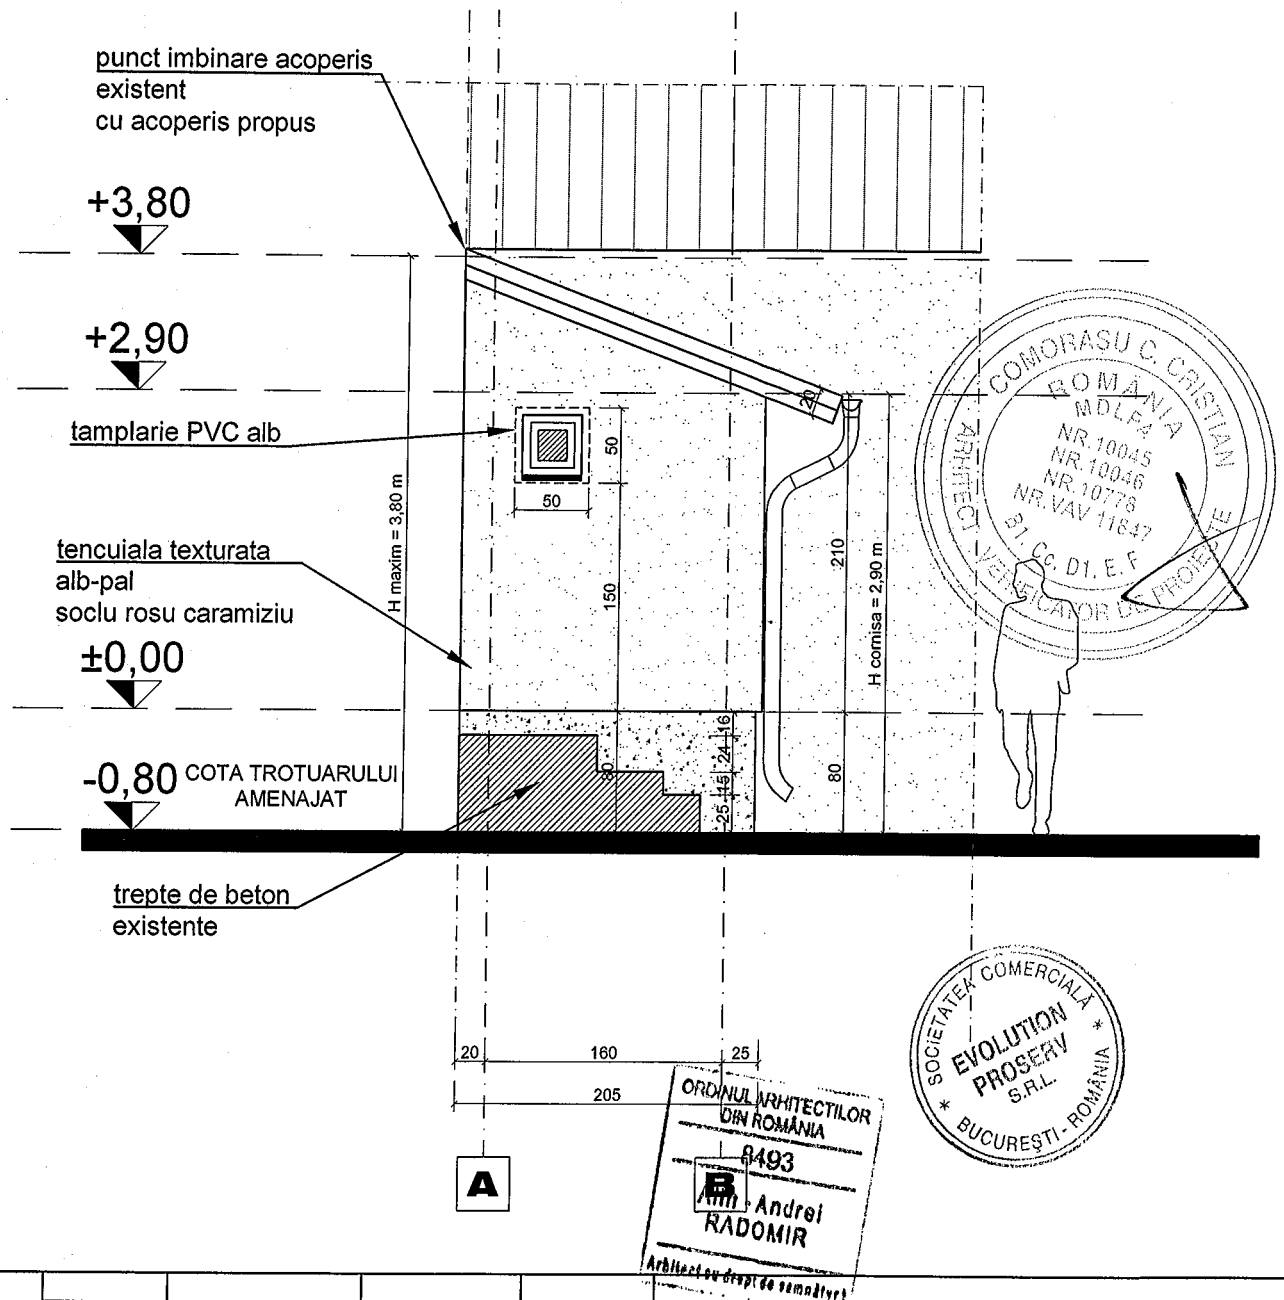

				REFERAT / EXPERTIZA NR./DATA	
VERIFICATOR / EXPERT	NUME	SEMNATURA	CERINTA	Beneficiar SPITALUL ORĂŞENESC "REGELE CAROL I" COSTEŞTI JUD.ARGEŞ	Nr. proiect 11 / 2025
SC EVOLUTION PROSERV SRL CUI: RO33701952, N.R. O.N.R.C: J40 / 11982 / 2014 BUCURESTI - ROMANIA				Titlu Proiect „Construire grupuri sanitare Parter anexate corpuri existente şi modificări de compartimentare Interloara, Jud. Argeş, Oraş Costeşti, Str. Industriilor, nr. 19, nr. cadastral CF 80844	Faza de proiectare D.T.A.C.
SEF PROIECT	Arh. Alin Radomir		Scara SC 1:50	Titlu planşa FATADA EST G.S. 3	Planşa A18
PROIECTAT	Arh. Alin Radomir		Data DEC. 2025		
DESENAT	Arh. Alin Radomir				

CATEGORIA DE IMPORTANTA - CF. HG.766/1997 - B DEOSEBITA
CLASA DE IMPORTANTA -CF. P100-1/2013 III NORMALA
NIVELUL DE STABILITATE LA INCENDIU - CF. P118-1/2025 III.
RISC MIC DE INCENDIU

EXTINDERE C.20 - UNITATE PRIMIRI URGENTE PROPUNERE GRUP SANITAR 3

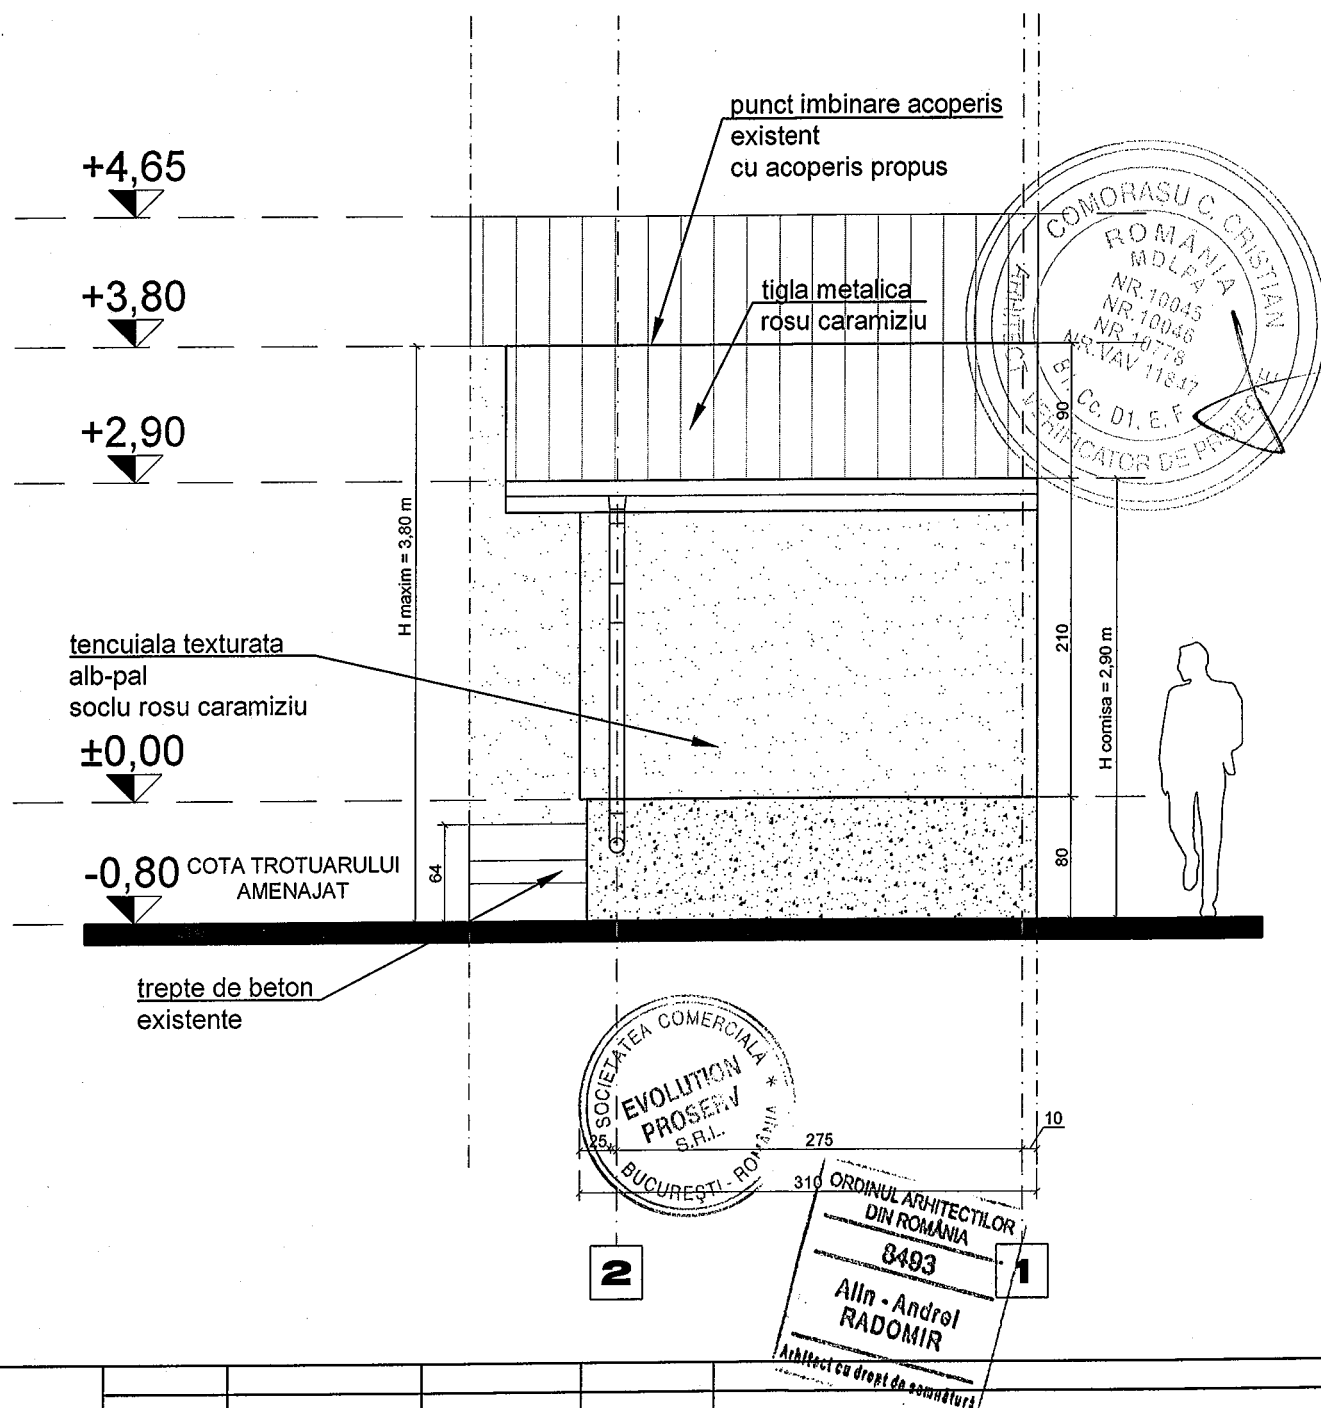

VERIFICATOR / EXPERT	NUME	SEMNAURA	CERINTA	REFERAT / EXPERTIZA NR./DATA	
SC EVOLUTION PROSERV SRL CUI: RO33701952, N.R. O.N.R.C: J40 / 11982 / 2014 BUCURESTI - ROMANIA				Beneficiar SPITALUL ORĂŞENESC "REGELE CAROL I" COSTEŞTI JUD.ARGEŞ	Nr. proiect 11 / 2025
				Titlu Proiect „Construire grupuri sanitare Parter anexate corpuri existente şi modificări de compartimentare Interioara, Jud. Argeş, Oraş Costeşti, Str. Industriilor, nr. 19, nr. cadastral CF 80844	Faza de proiectare D.T.A.C.
SEF PROIECT	Arh. Alin Radomir		Scara SC 1:50	Titlu planşa FATADA NORD G.S. 3	Planşa A19
PROIECTAT	Arh. Alin Radomir		Data		
DESENAT	Arh. Alin Radomir		DEC. 2025		