


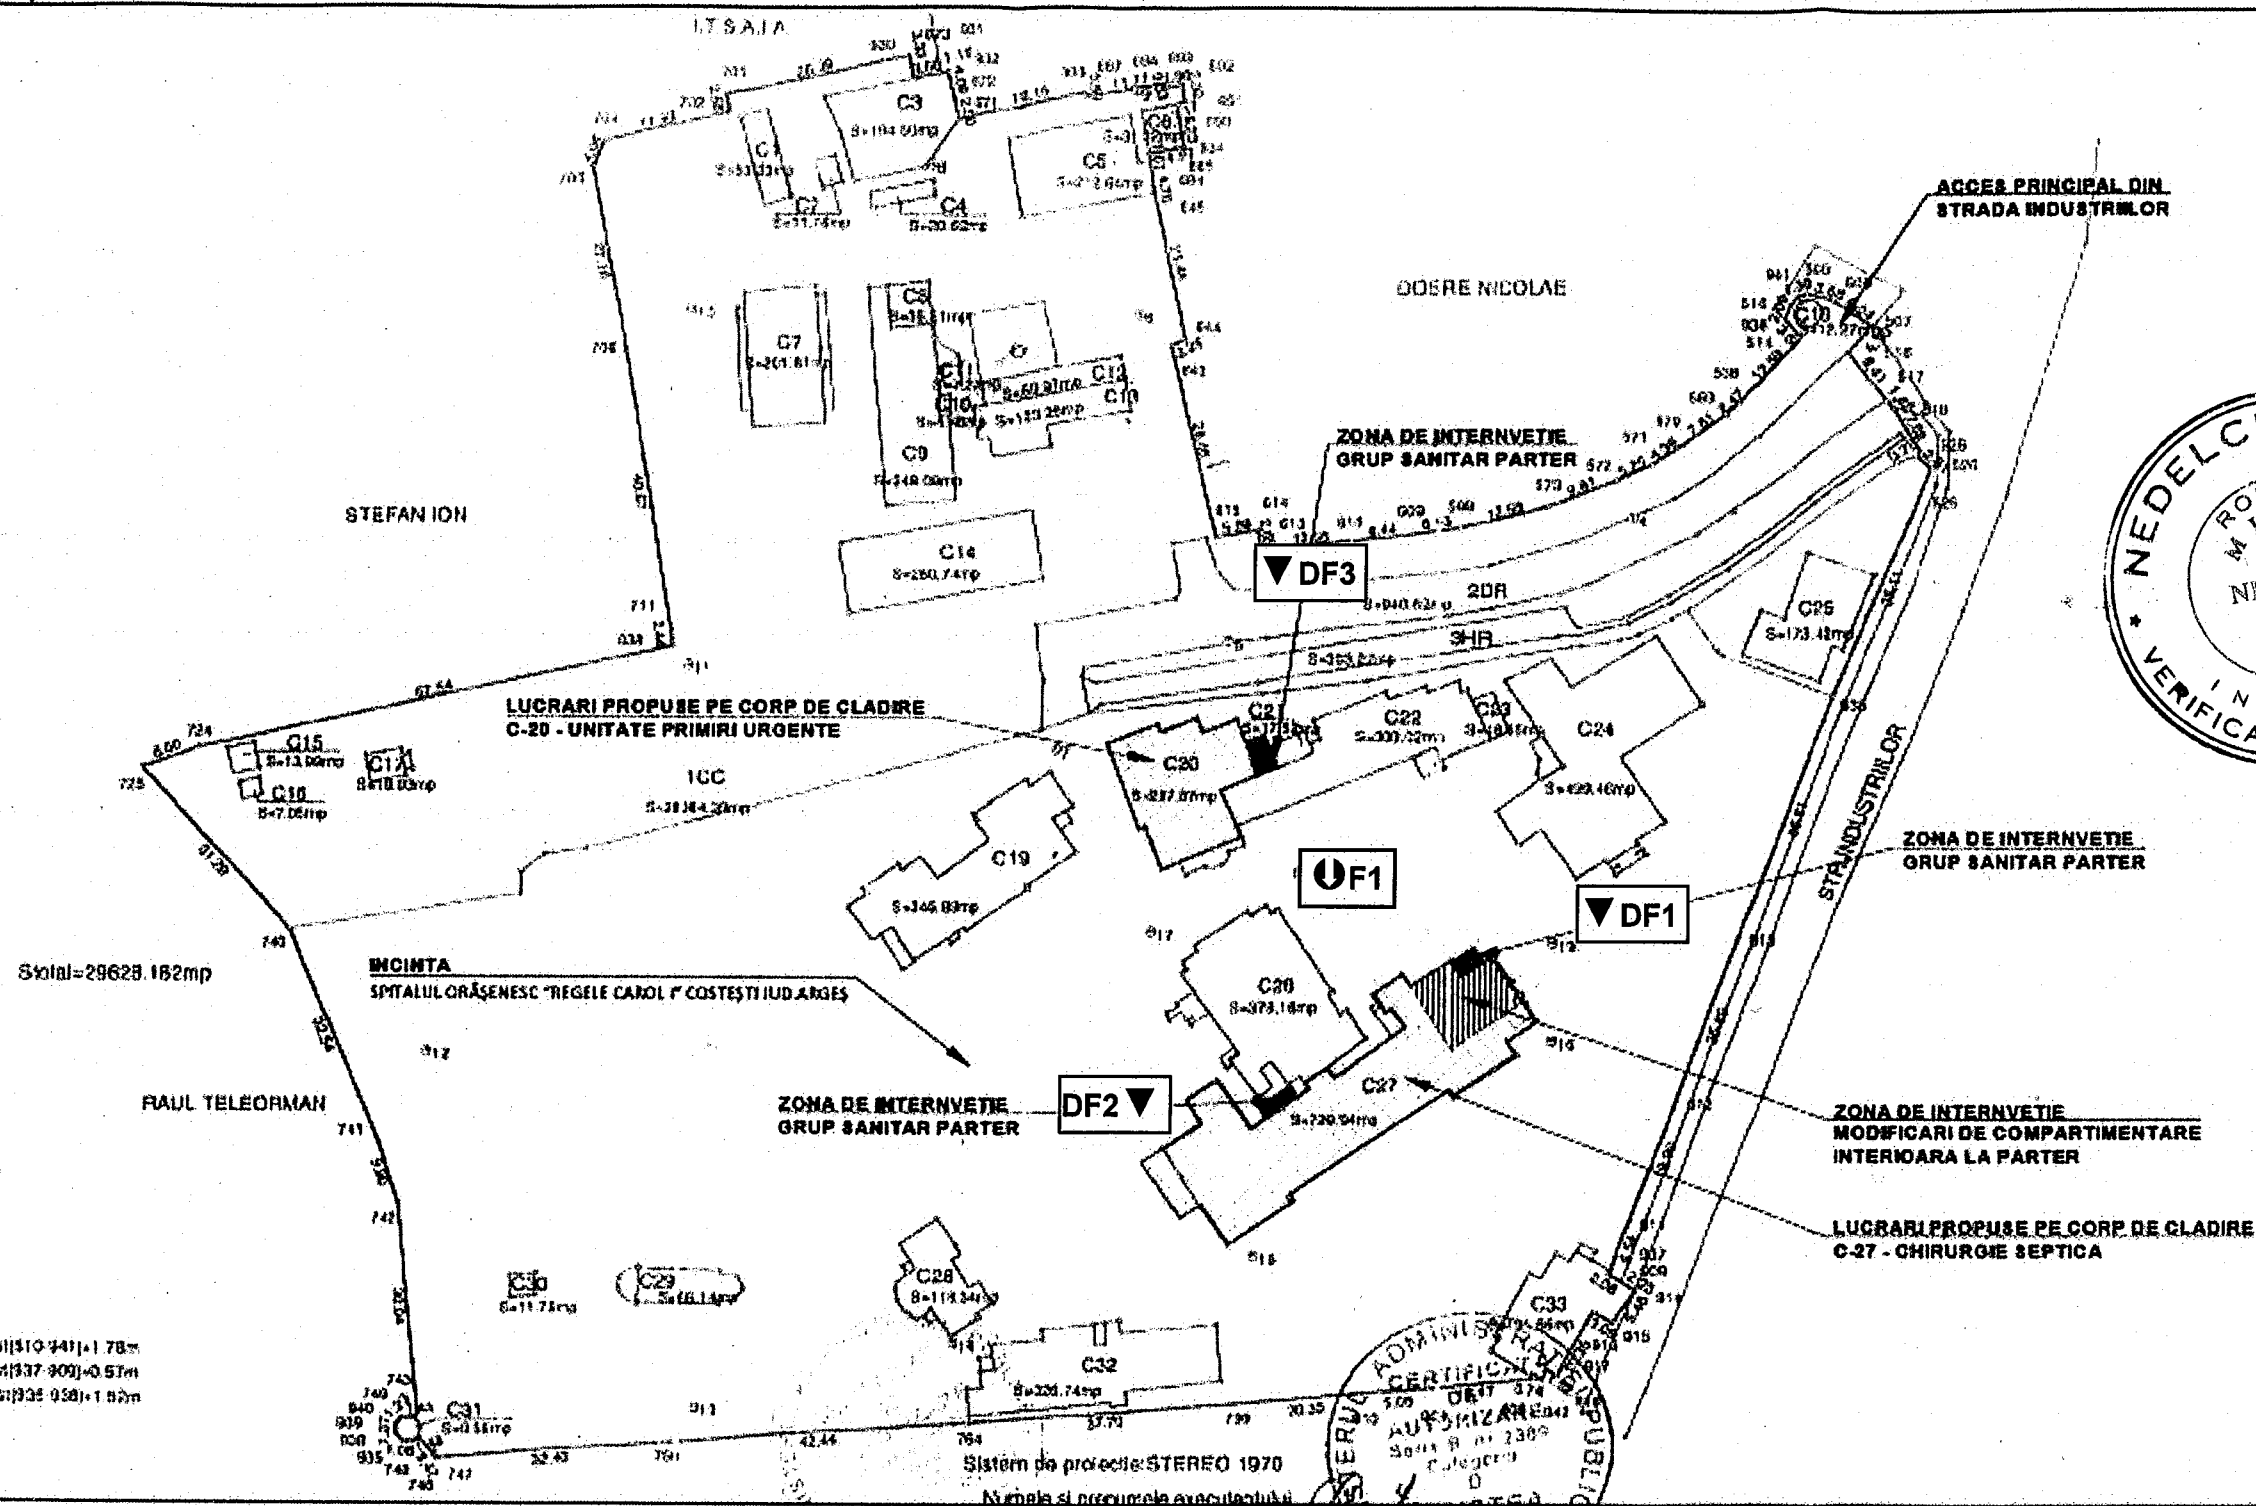

CATEGORIA DE IMPORTANTA - CF. HG.766/1997 - C NORMALA
CLASA DE IMPORTANTA -CF. P100-1/2013 III NORMALA
NIVELUL DE STABILITATE LA INCENDIU - CF. P118-1/2025 III. RISC MIC DE INCENDIU

PLAN AMPLASAMENT INVESTIGATIE GEOTEHNICĂ



SC EVOLUTION PROSERV SRL - PROIECTANT GENERAL

Totul drepturilor este rezervat

Copyright © SC EVOLUTION PROSERV SRL

VERIFICATOR / EXPERT		NUME	SEMNATURA	DEBITATA	REFERAT / EXPERTIZA NR. LEIATA	Nr. proiect 11 / 2025
SC EVOLUTION PROSERV SRL					Beneficiar SPITALUL ORĂŞENESC "REGELE CAROL I" COSTEŞTI JUD. ARGES	
CUI: RO33011562, NIE OMIIC J407/11262/2014					Titlu Proiect „Construire grupuri sanitare Parter anexate corpului existent şi modificări de compartimentare interioară,	Faza de proiectare
BUCUREŞTI - ROMANIA					Ad. Argeş, Oraş Costeşti, Str. Industriilor, nr. 19, nr. cadastral CT RD344	D.T.A.C.
REP. PROIECT	Am. Alin Radomir		Scara 8C 1:1000		Titlu planşa	Planşa
PROIECTAT	Am. Alin Radomir		Data DEC. 2025		PLAN DE SITUATIE	D.T.A.C. D.T.O.E.
DESENAT	Am. Alin Radomir					A2