

***REFACERE ȘI CONSOLIDARE DJ741,
KM 3+200, PARTEA STÂNGĂ, ORAȘ ȘTEFĂNEȘTI,
JUDEȚUL ARGEȘ***

RELEVEU



BENEFICIAR:

Regia Autonomă Județeană de Drumuri Argeș R.A.

AMPLASAMENT:

Oraș Ștefănești, DJ741, județul Argeș

PROIECTANT:

S.C. H.V.I.D. CONSULTING GROUP S.R.L.



H.V.I.D. CONSULTING GROUP S.R.L.

Str. Malul Mare, nr. 26, Sector 1, București, Romania

E-mail: office@hvid.eu; Telefon: 0744.237.749

CUI: RO30673483, Reg Com: J2012010635408

Cont trezorerie: RO70TREZ7015069XXX014460



FOAIE DE CAPĂT

Denumire proiect:

„Refacere și consolidare DJ741, km 3+200, partea stângă, oraș Ștefănești, județul Argeș”

Beneficiarul lucrării:

Regia Autonomă Județeană de Drumuri Argeș R.A.
Sediul: Strada George Coșbuc Nr. 40, Pitești
Cod Unic de Înregistrare: 27648587

Elaborator proiectului:

S.C. H.V.I.D. CONSULTING GROUP S.R.L.
CUI: RO30673483, Reg Com: J2012010635408,
București, Str. Malul Mare, nr. 26, Sector 1, București,
E-mail: office@hvid.eu

Amplasamentul lucrării:

Oraș Ștefănești, DJ741, județul Argeș

Faza:

Relevu

Indicativ proiect:

Nr. P.2603/2026

Contract:

Nr. 14/10.02.2026



H.V.I.D. CONSULTING GROUP S.R.L.

Str. Malul Mare, nr. 26, Sector 1, București, Romania

E-mail: office@hvid.eu; Telefon: 0744.237.749

CUI: RO30673483, Reg Com: J2012010635408

Cont trezorerie: RO70TREZ7015069XXX014460



FOAIE DE SEMNĂTURI

**„Refacere și consolidare DJ741, km 3+200, partea stângă, oraș Ștefănești,
județul Argeș”**

Sef proiect:

Ing. Irina Petrescu



Colectiv de proiectare:

Elaborare piese desenate:

Proiectat:

Ing. Dănuț Coveltir

Desenat:

Ing. Daniela Coveltir

Verificat:

Ing. Vlad Urdăreanu



H.V.I.D. CONSULTING GROUP S.R.L.

Str. Malul Mare, nr. 26, Sector 1, București, Romania

E-mail: office@hvid.eu; Telefon: 0744.237.749

CUI: RO30673483, Reg Com: J2012010635408

Cont trezorerie: RO70TREZ7015069XXX014460



BORDEROU


CAPITOLUL A. PIESE DESENATE


| Nr.crt. | Denumire planșă | Cod planșă |
|---------|---------------------------|------------|
| 1 | Plan de încadrare în zonă | PI - 01 |
| 2 | Relevu martie 2026 | RLV - 01 |
| 3 | Relevu aprilie 2026 | RLV - 02 |

Întocmit,
Ing. Dănuț Coveltir

Verificat,
Ing. Vlad Urdareanu




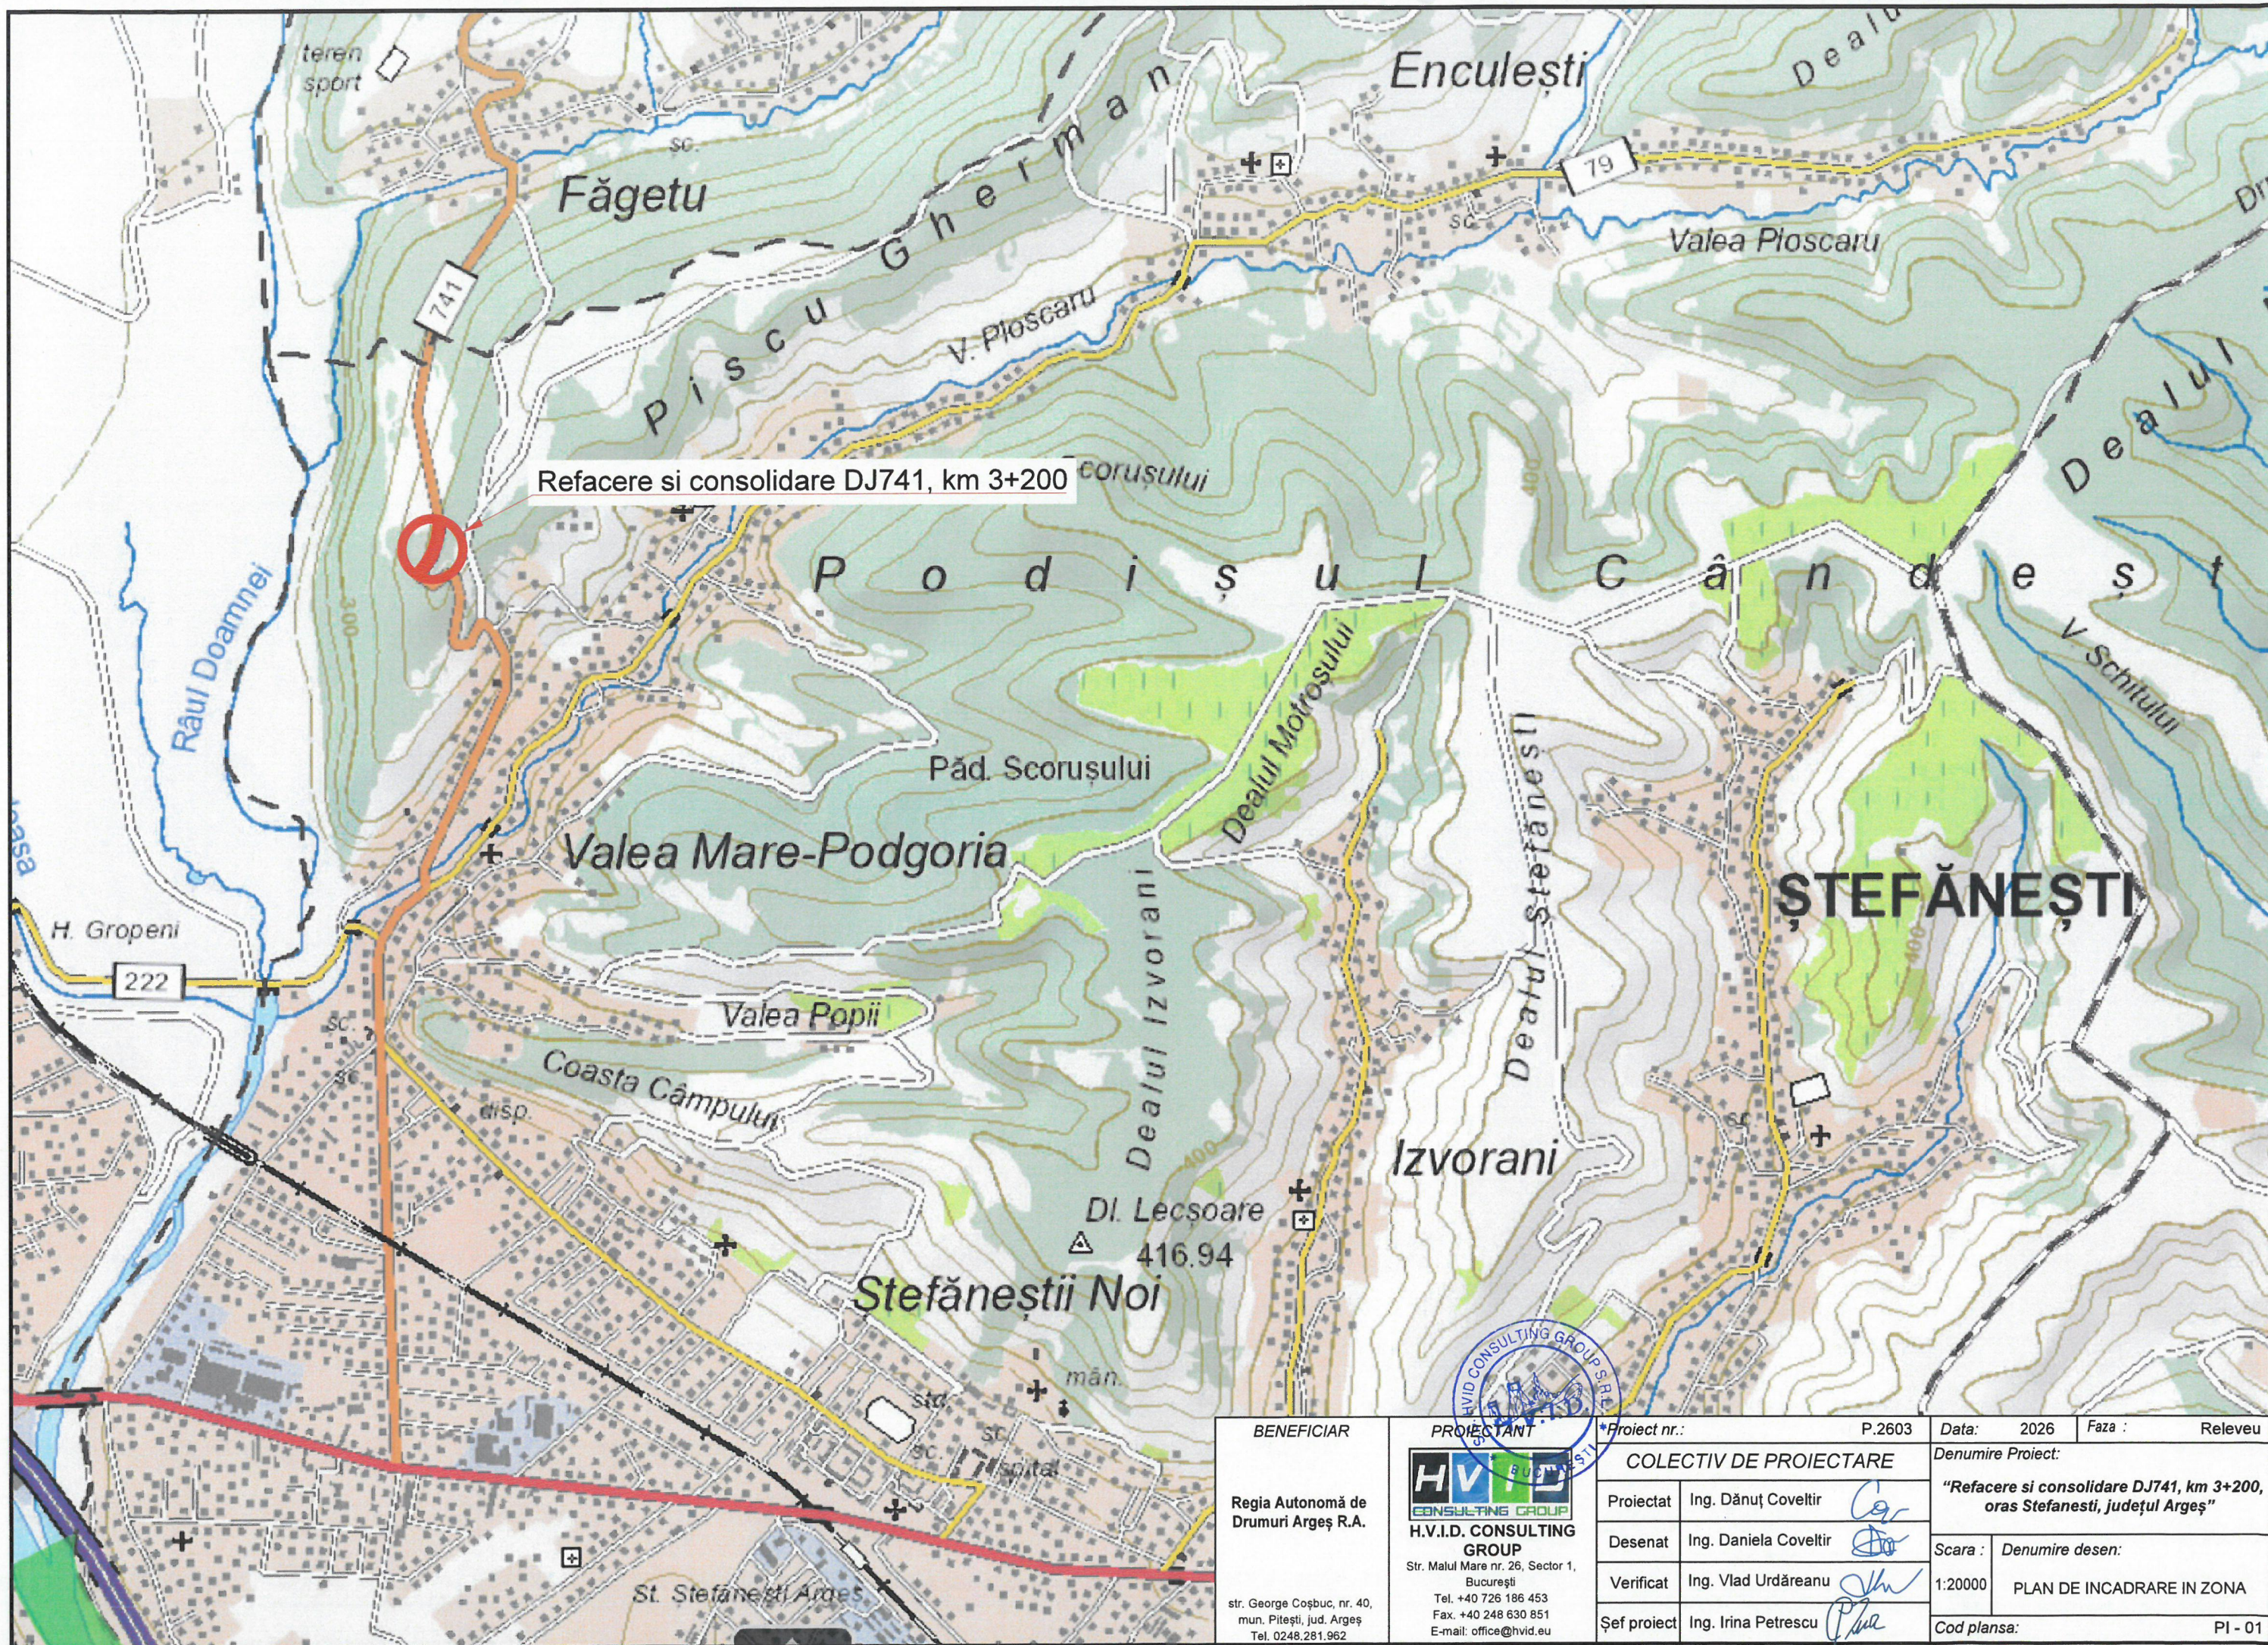


| | | | | | | | | | |
|--|--|--|--|------------------------|-----------------------|--|---------------------------|---------|--------|
| BENEFICIAR | | PROIECTANT | | Proiect nr.: | P.2603 | Data: | 2026 | Faza : | Relevu |
| Regia Autonomă de Drumuri Argeș R.A. str. George Coșbuc, nr. 40, mun. Pitești, jud. Argeș Tel. 0248.281.962 | |  H.V.I.D. CONSULTING GROUP Str. Malul Mare nr. 26, Sector 1, București Tel. +40 726 186 453 Fax. +40 248 630 851 E-mail: office@hvid.eu | | COLECTIV DE PROIECTARE | | Denumire Proiect: | | | |
| | | | | Proiectat | Ing. Dănuț Coveltir | "Refacere si consolidare DJ741, km 3+200, oras Stefanesti, județul Argeș" | | | |
| | | | | Desenat | Ing. Daniela Coveltir | | | | |
| | | | | Verificat | Ing. Vlad Urdăreanu | | | | |
| | | | | Șef proiect | Ing. Irina Petrescu | Scara : | Denumire desen: | | |
| | | | | | | 1:20000 | PLAN DE INCADRARE IN ZONA | | |
| | | | | | | Cod planșa: | | PI - 01 | |




RELEVU Scala 1:500

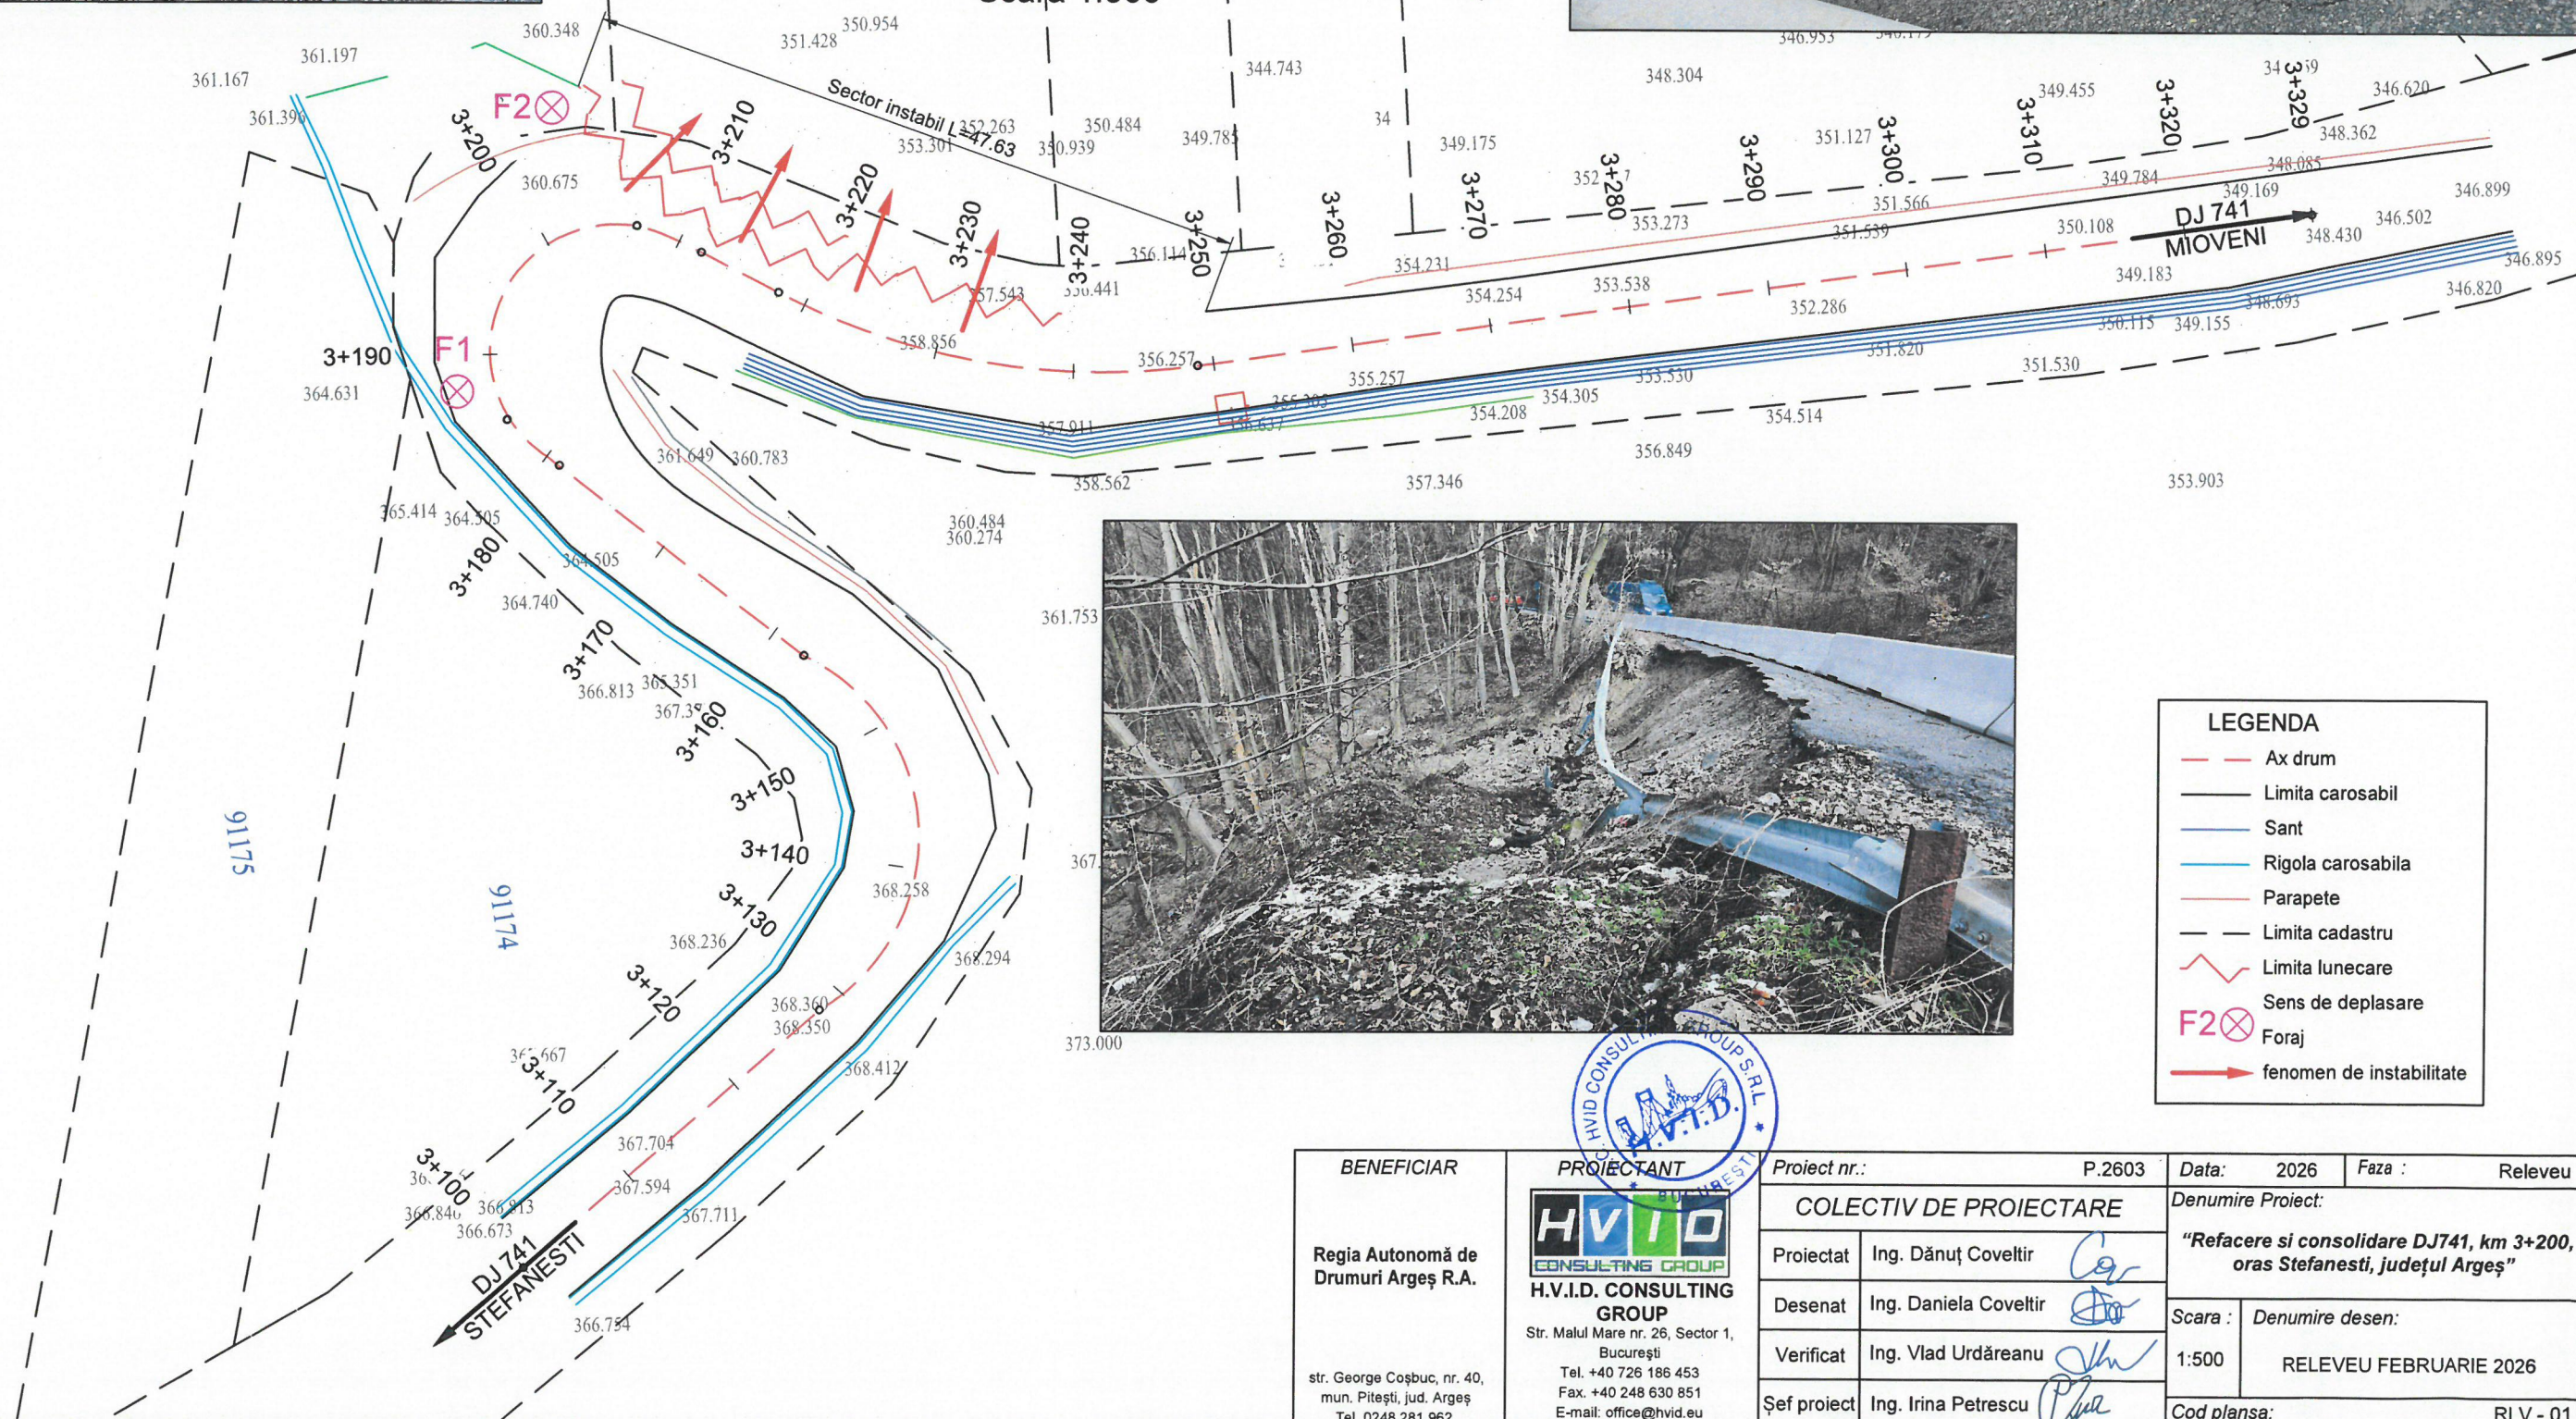

| LEGENDA | |
|--|--------------------------|
| --- | Ax drum |
| --- | Limita carosabil |
| --- | Sant |
| --- | Rigola carosabila |
| --- | Parapete |
| --- | Limita cadastru |
| --- | Limita lunecare |
| F2 | Sens de deplasare |
| F2 | Foraj |
| --- | fenomen de instabilitate |

| | | | | | | |
|---|--|------------------------|-----------------------|--|-----------------------|-------------|
| <div>BENEFICIAR</div> <div>Regia Autonomă de Drumuri Argeș R.A.</div> <div>str. George Coșbuc, nr. 40, mun. Pitești, jud. Argeș Tel. 0248.281.962</div> | <div>PROIECTANT</div> <div></div> <div>H.V.I.D. CONSULTING GROUP</div> <div>Str. Malul Mare nr. 26, Sector 1, București</div> <div>Tel. +40 726 186 453 Fax. +40 248 630 851 E-mail: office@hvid.eu</div> | Proiect nr.: P.2603 | | Data: 2026 | Faza : Relevu | |
| | | COLECTIV DE PROIECTARE | | | | |
| | | Proiectat | Ing. Dănuț Coveltir | Denumire Proiect: "Refacere si consolidare DJ741, km 3+200, oras Stefanesti, județul Argeș" | | |
| | | Desenat | Ing. Daniela Coveltir | | | |
| | | Verificat | Ing. Vlad Urdăreanu | Scara : | Denumire desen: | |
| | | Șef proiect | Ing. Irina Petrescu | 1:500 | RELEVU FEBRUARIE 2026 | |
| | | | | | | Cod planșa: |

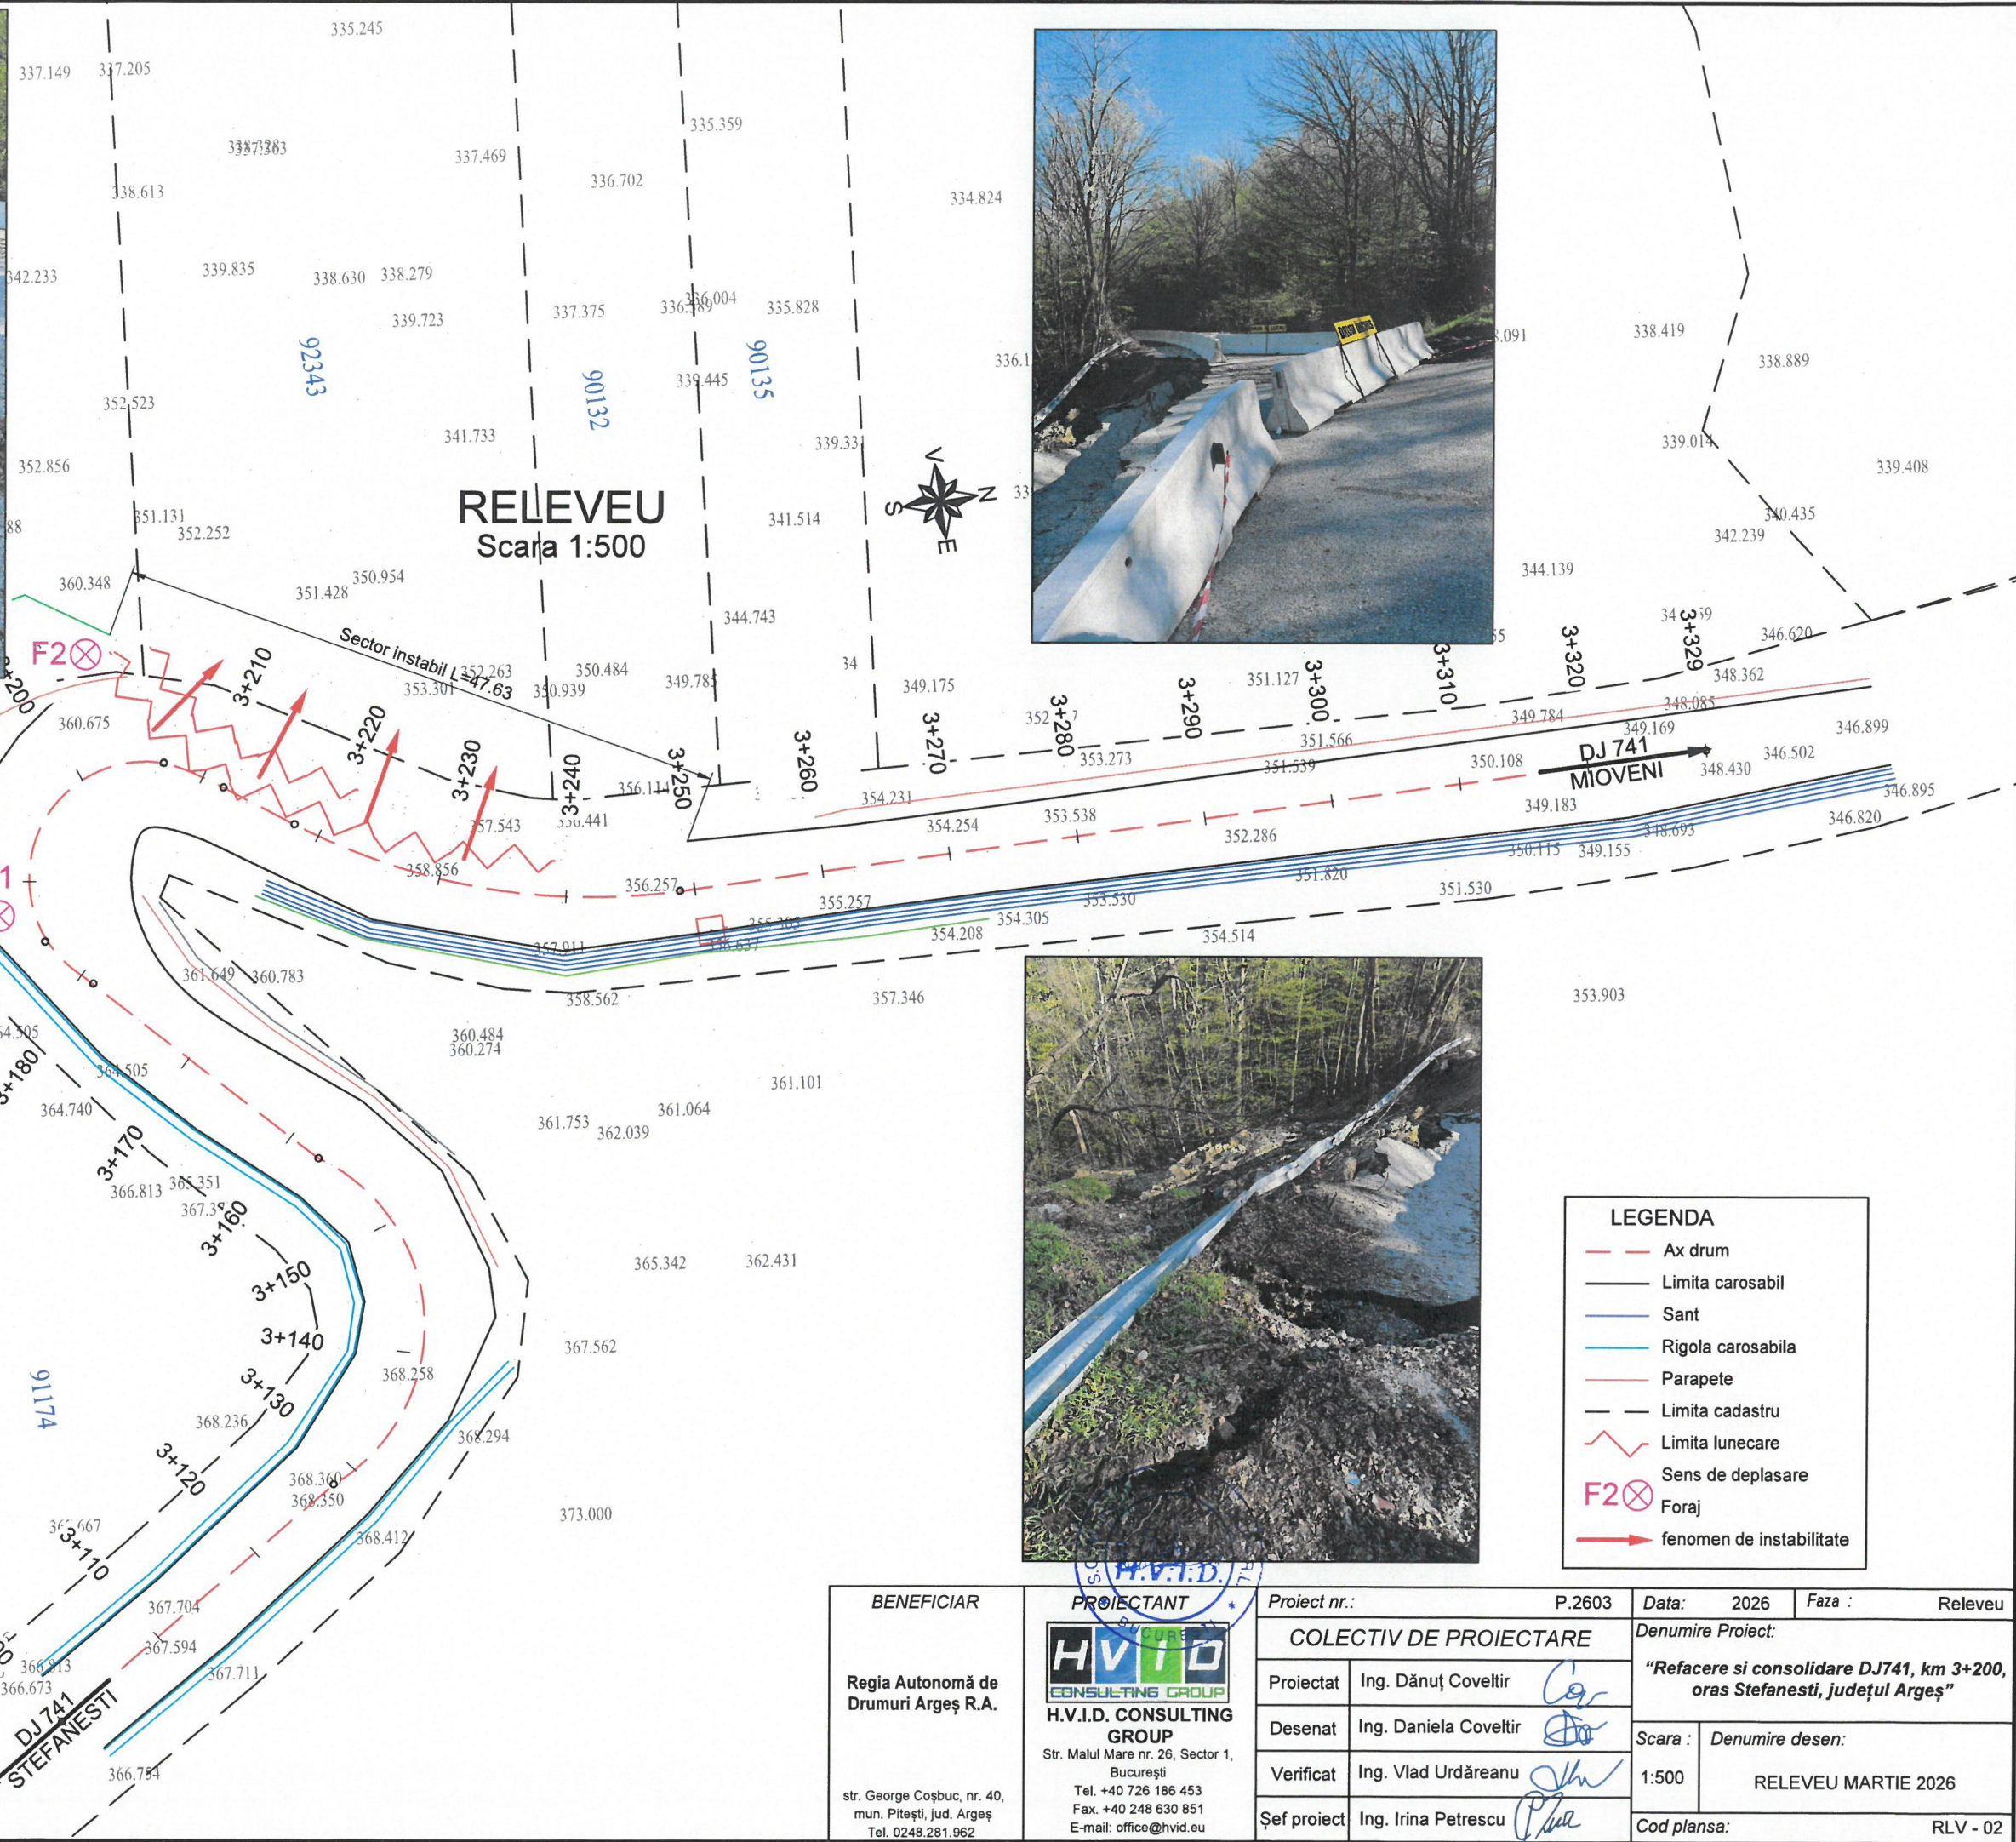

| | | | | | | |
|---|--|------------------------|-----------------------|--|--------------------|--|
| <div>BENEFICIAR</div> <div>Regia Autonomă de Drumuri Argeș R.A.</div> <div>str. George Coșbuc, nr. 40, mun. Pitești, jud. Argeș Tel. 0248.281.962</div> | <div><div><div><div></div><div></div><div></div><div></div></div><div>HVID</div><div>CONSULTING GROUP</div></div><div>H.V.I.D. CONSULTING GROUP</div><div>Str. Malul Mare nr. 26, Sector 1, București</div><div>Tel. +40 726 186 453 Fax. +40 248 630 851 E-mail: office@hvid.eu</div></div> | Proiect nr.: P.2603 | | Data: 2026 | Faza : Relevu | |
| | | COLECTIV DE PROIECTARE | | Denumire Proiect: | | |
| | | Proiectat | Ing. Dănuț Coveltir | “Refacere si consolidare DJ741, km 3+200, oras Stefanesti, județul Argeș” | | |
| | | Desenat | Ing. Daniela Coveltir | Scara : | Denumire desen: | |
| | | Verificat | Ing. Vlad Urdăreanu | 1:500 | RELEVU MARTIE 2026 | |
| Șef proiect | Ing. Irina Petrescu | Cod planșa: | | RLV - 02 | | |