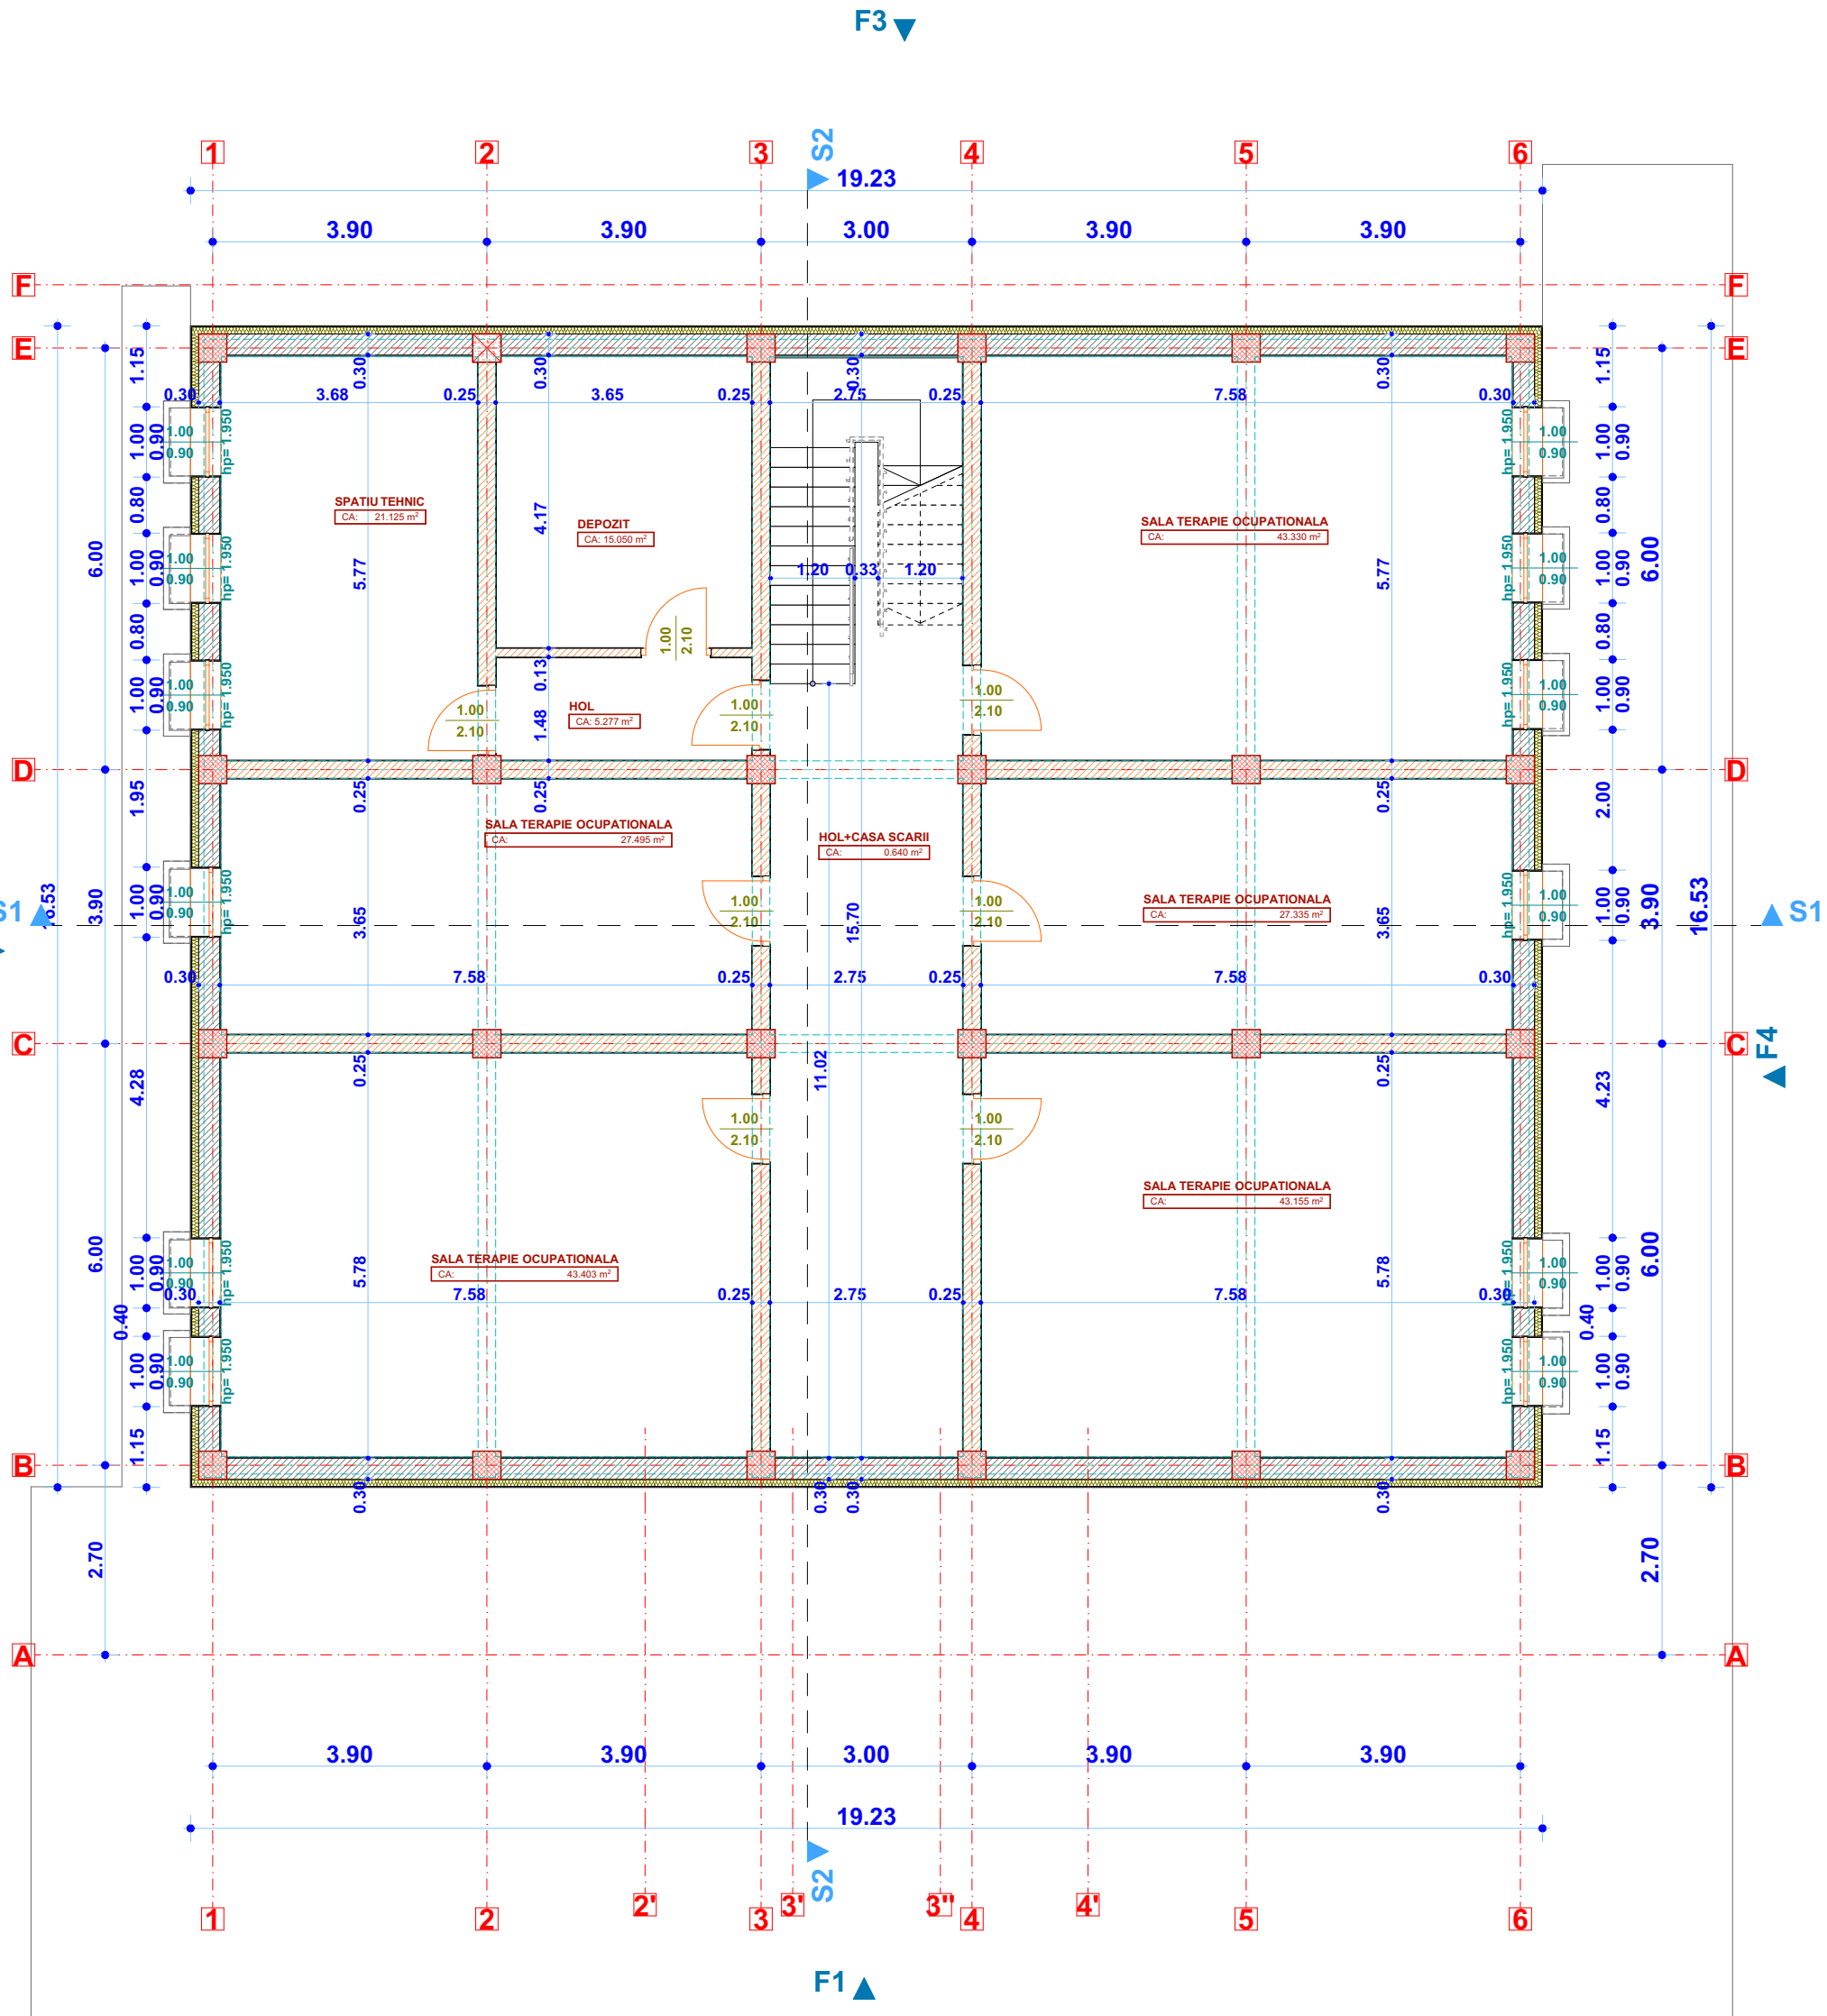

Suprafaţa desfasurata =318,00mp ;
Suprafaţa utila =269,50mp ;

CORP E

PROIECTANT: S.C. ARHIAMA SRUCTURI DESIGN S.R.L. PITESTI 110069, strada NEGRU VODA, nr. 30B, TEL: 0723595920.				BENEFICIAR: SPITALUL DE PSIHIATRIE "SF. MARIA" VEDEA COMUNA VEDEA, NR. 165, JUD. ARGES	PR. NR. 271
				TITLU PROIECT: EXTINDERE SPITAL PENTRU TERAPIE OCUPATIONALA SI RECUPERARE IN SISTEM AMBULATORIU, SPITALUL DE PSIHIATRIE „SF. MARIA”	FAZA P.T. / D.T.A.C.
SPECIFICATIE	NUME	SEMNATURA	SCARA 1:100		
SEF PROIECT	arh. Amalia GUGUI				
PROIECTAT	arh. Amalia GUGUI		DATA 01/2025	TITLU PLANSA: PLAN SUBSOL-CORP E	PL. NR. A2
REDACTAT	arh. Amalia GUGUI				