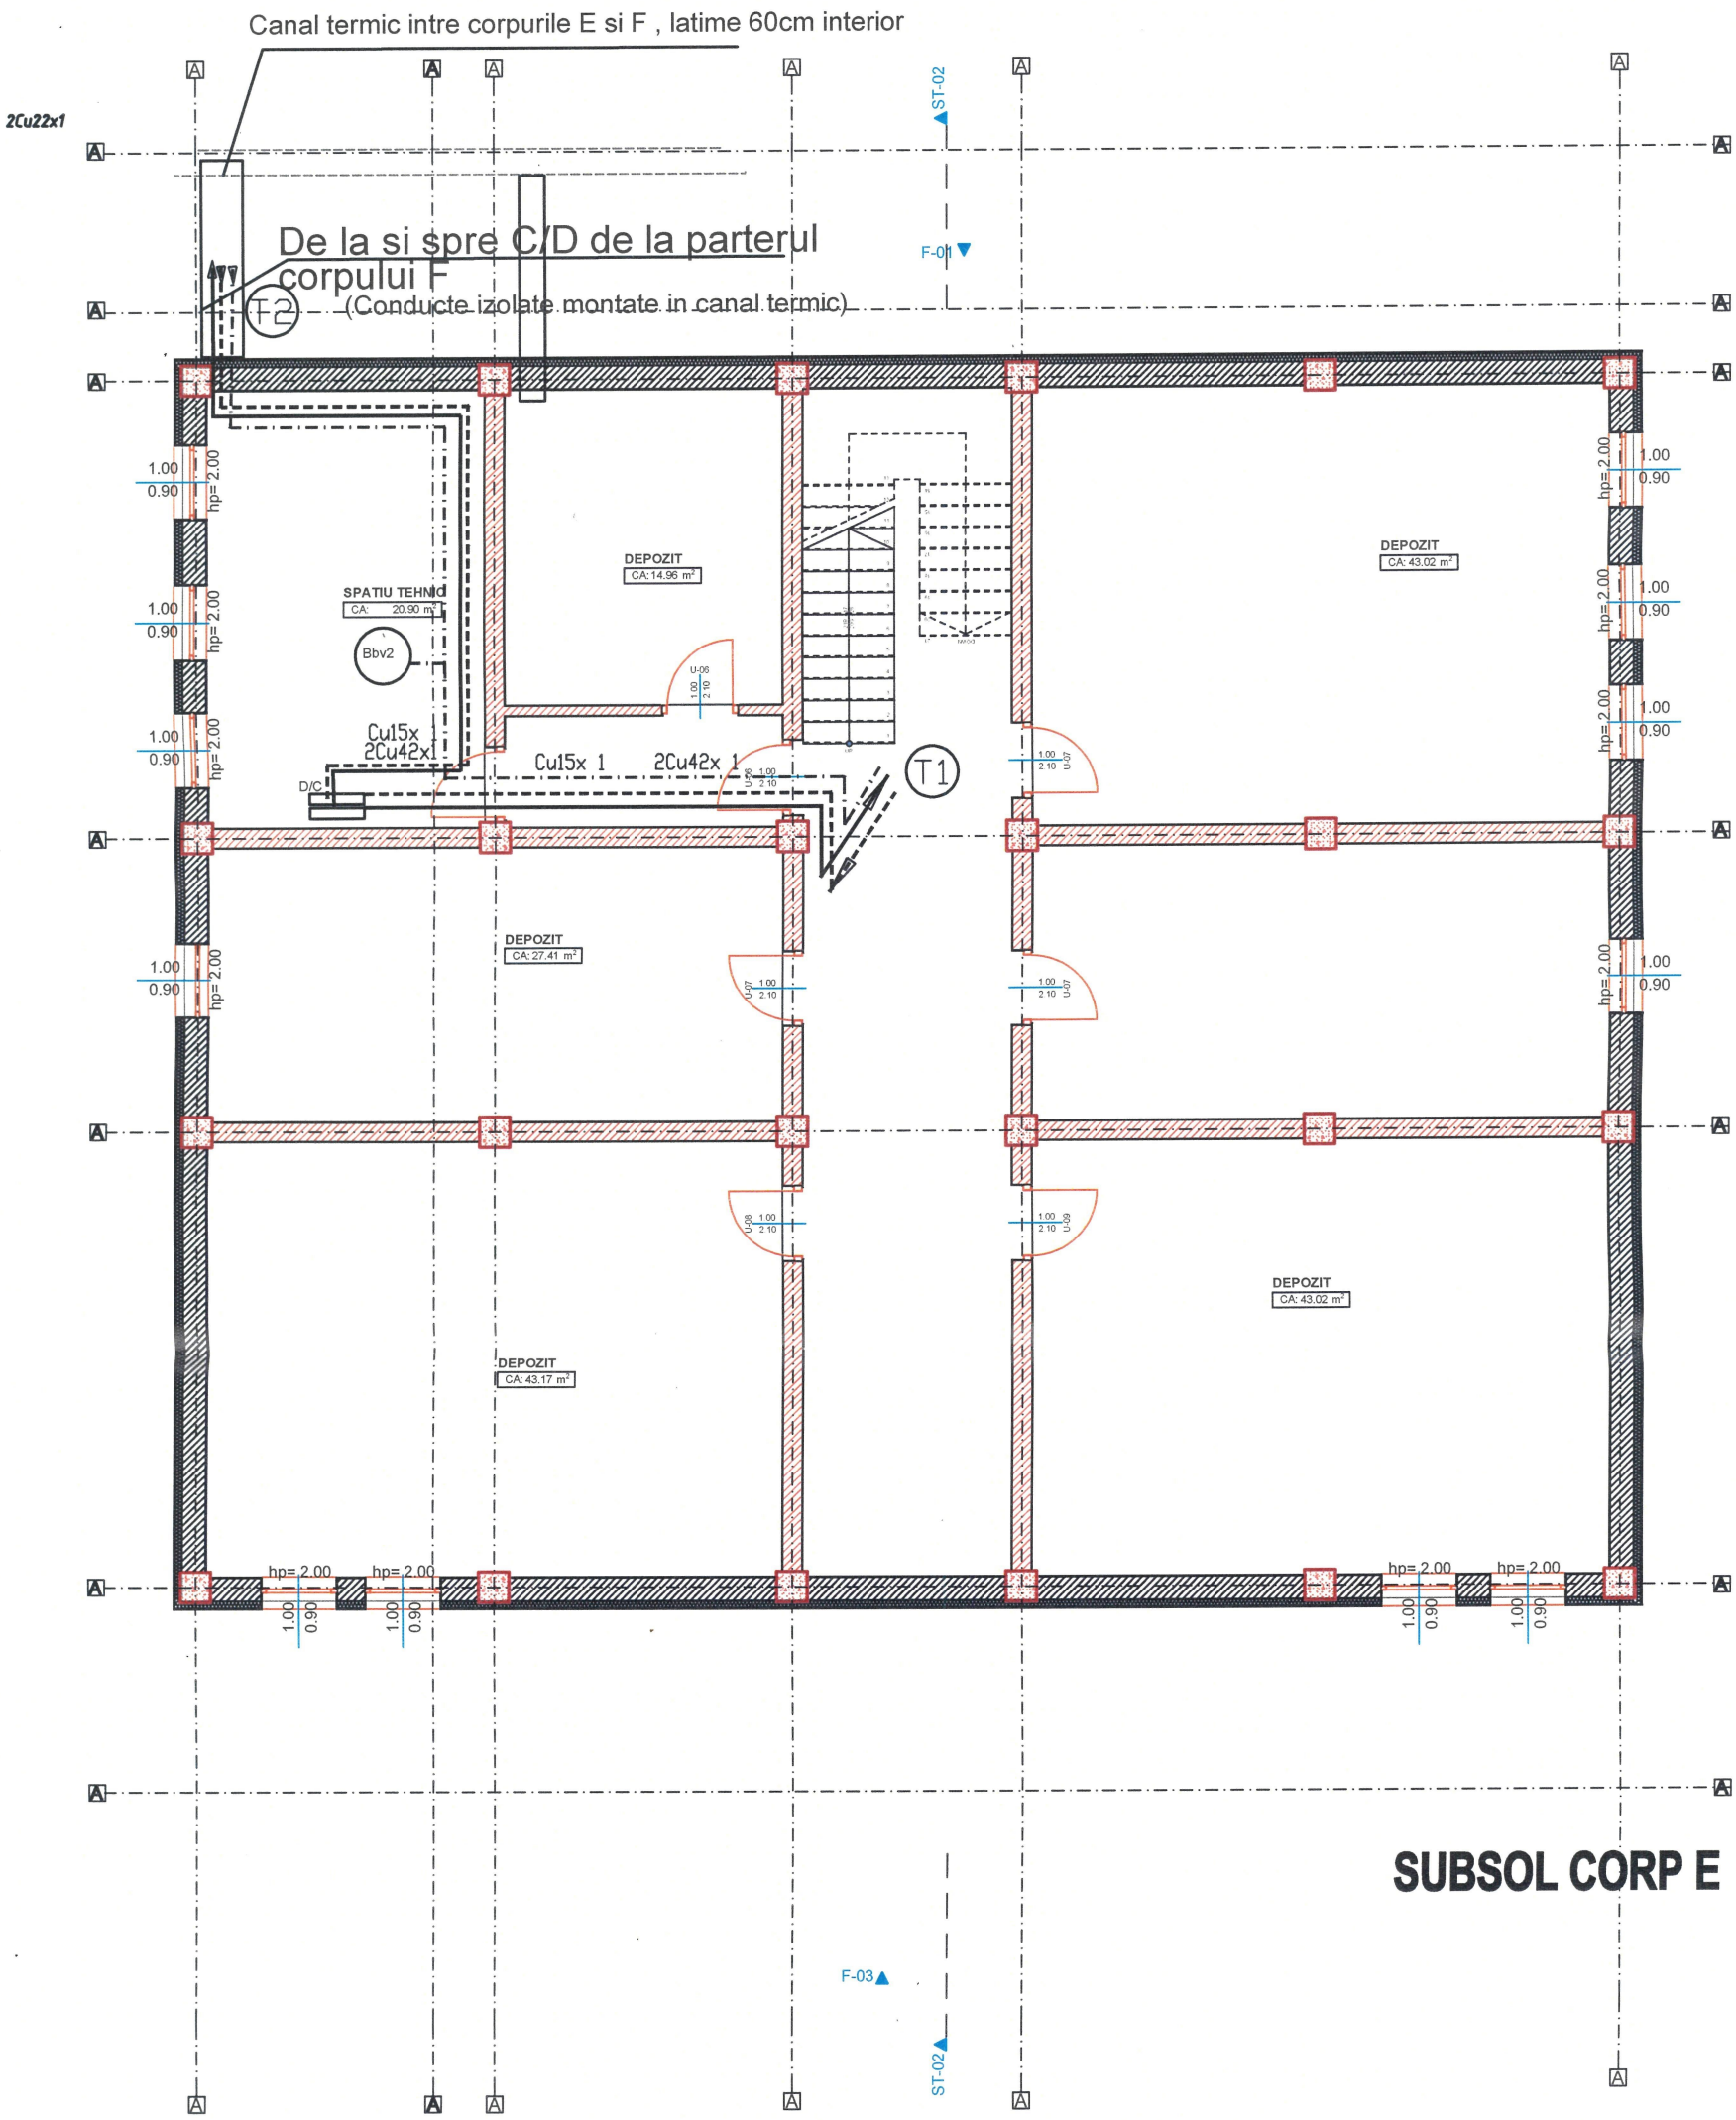

SUBSOL CORP E

Legenda :

———	Conducta de incalzire tur –proiectata
———	Conducta de incalzire retur –proiectata
-·-·-·-·-·-	Conducta de recirculare a.c.m.
CD	Distribuitor/colector din CT
T1/T2	Coloane termice

Nota:

- Prezenta plansa se va citi impreuna cu planseleCT1 si CT2
- Pentru distributie circuite se va folosi teava din Cu moale, izolat
- Pentru distributie in subsol si coloane se va folosi teava din Cu bara– izolat

POPESCU M. MAGDA
ROMÂNIA MLPAT SERIA VAv NR. 04828
ARHITECT INGINER VERIFICATOR PROIECTE

PROIECTANT GENERAL : S.C. ARHIAMA SRUCTURI DESIGN S.R.L. PROIECTANT DE SPECIALITATE: ZAVOIANU MIOARA P.F.A.				BENEFICIAR: SPITALUL DE PSIHIATRIE "SF. MARIA" VEDEA COMUNA VEDEA, NR. 165, JUD. ARGES — PR. NR. 271
SPECIFICATIE	NUME	SEMNATURA	SCARA 1:100	TITLU PROIECT: EXTINDERE SPITAL PENTRU TERAPIE OCUPATIONALA SI RECUPERARE IN SISTEM AMBULATORIU, SPITALUL DE PSIHIATRIE „SF. MARIA” — FAZA P.T.
SEF PROIECT	arh. Amalia GUGUI			
PROIECTAT	ing. Mioara Zavoianu			TITLU PLANSA: PLAN DEMISOL- CORP E INSTALATII TERMICE — PL. NR. T1
REDACTAT	ing. Mioara Zavoianu			

ZAVOIANU MIOARA C.U.I.: 48370628