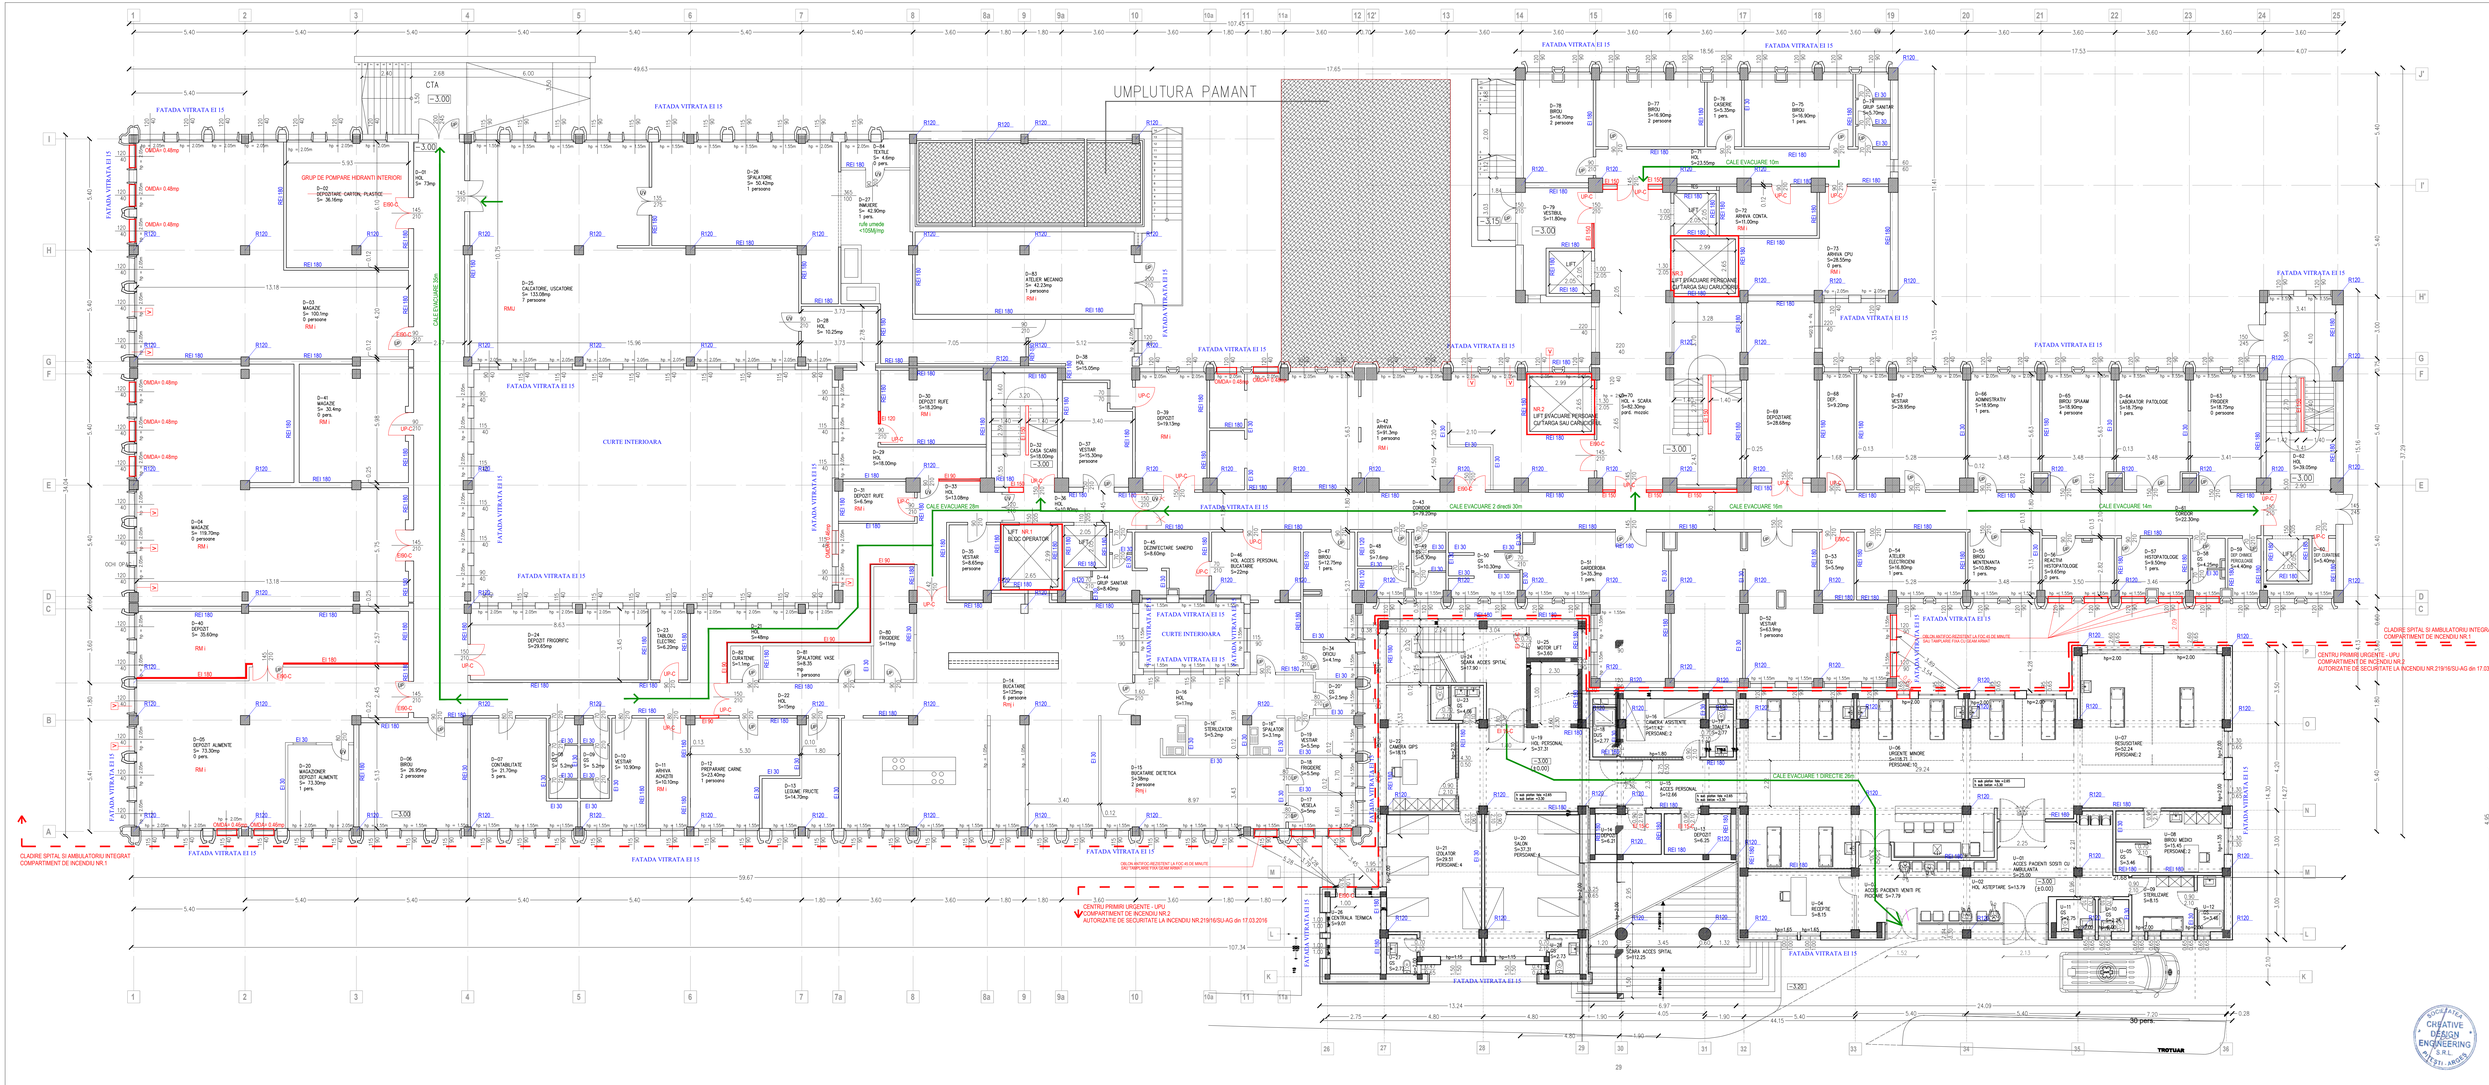

LEGENDA:

STRUCTURA BETON ARMAT

CARAMIDA

SUPRAFATA CONSTRUITA DEMISOL = 2591.04mp

SUPRAFATA DESFASURATA TOTALA= 14737 mp

RELEVEU - PLAN DEMISOL SPITAL PEDIATRIE

PROIECTANT GENERAL:	S.C. CREATIVE DESIGN ENGINEERING S.R.L.	SPITALUL DE PEDIATRIE PITESTI	Nr. Proiect:
CREATIVE DESIGN ENGINEERING	PROIECTARE SI CONSULTANTA / INSTRUIRE RESPONSABILI Mun. Pitesti, Judet Arges, Str. Targului Vale, Nr. 41, Cod 0348 Tel: 0744.322.322 E-mail: office@cdeoffice.ro	Faza:	67/2024
Manager proiect:	ing. Ionel - Bogdan Copoacu		Expertiza tehnica
Expert:	ing. Aprecia O. Zefir	SEPT 2025	Nr. Planșă: R02

EXPERTIZA TEHNICA IN VEDEREA STABILIRII GRADULUI DE ASIGURARE SEISMICA LA CLADIREA SPITALULUI DE PEDIATRIE PITESTI

RELEVEU - PLAN DEMISOL SPITAL PEDIATRIE

CREATIVE DESIGN ENGINEERING S.R.L. PITESTI - ARGES

EXPERT TEHNIC APRECIA O. ZEFIR IOAN GEORGE