


ANEXA NR. 2
PLAN ETAJ 2 - RELEVU
SC1/100

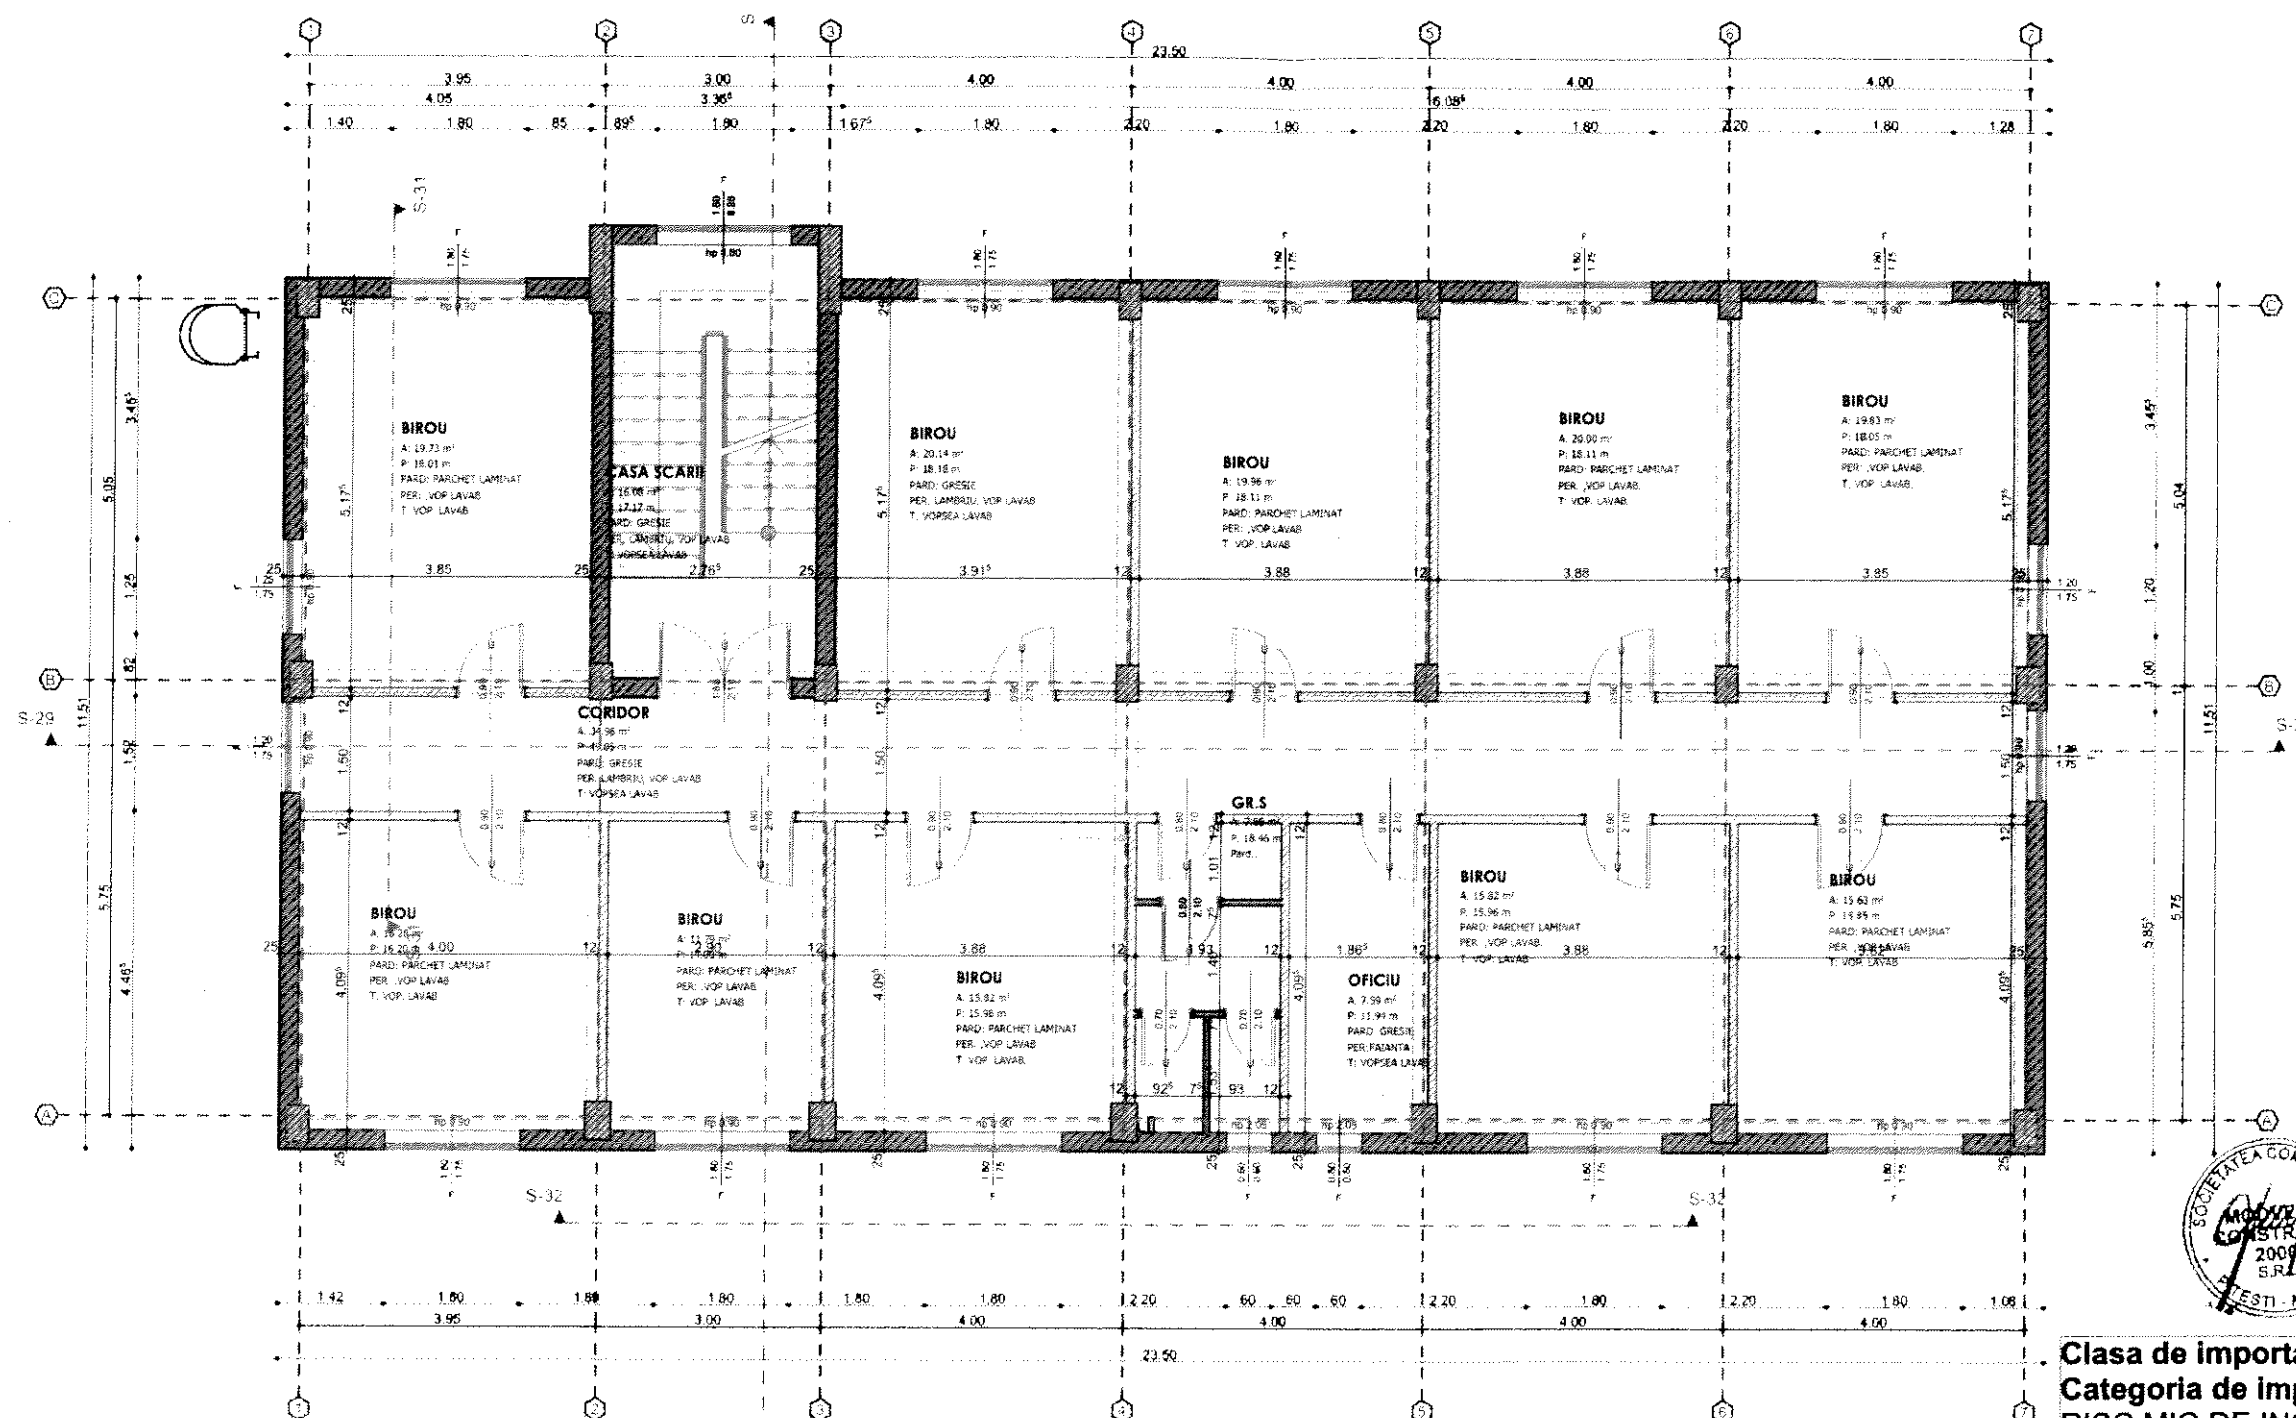

ORDINUL ARHITECTILOR
DIN ROMANIA
11703
ALEXANDRU
BEREVOIANU
Arhitect de profesie



Clasa de importanta III, conform P100/2013
Categoria de importanta C, conform HGR nr. 766/1997
RISC MIC DE INCENDIU
GRADUL II DE REZISTENTA LA FOC

 MODVEST CONSTRUCT 2000	PROIECTARE, CONSULTANTA, ASISTENTA TEHNICA IN DOMENIILE: CONSTRUCTII CIVILE, INDUSTRIALE SI AGRICOLE					
	J03/906.2006 TEL. / FAX 0248 251073, 0744804995 TEL. 0248 282131, 0766125222, 0766682644 S.C. MODVEST CONSTRUCT 2000 S.R.L. PITESTI	DENUMAREA PROIECTULUI „RENOVAREA ENERGETICA MODERATA PENTRU SEDIUL REGIEI AUTONOME JUDETENE DE DRUMURI ARGES, MUNICIPIUL PITESTI, STR. GEORGE COSBUC NR.40, JUDETEL ARGES” BENEFICIAR: JUDETEL ARGES, Municipiul Pitesti, Piaza Vasile Milea nr.1 ADRESA BENEFICIAR: PIATA VASILE MILEA, NR.1 ADRESA INVESTITIE: Municipiul Pitesti, Str. George Cosbuc nr.40 JUDETEL ARGES	PLANSĂ A.06 FAZA P.T.H.+D.E.			
MANAGER PROIECT: ing. GHEORGHE JUNE	SEF PROIECT ARHITECTURA: Arh. ALEXANDRU BERVOIANU	PROIECTAT: Arh. ALEXANDRU BERVOIANU	DESENAT: Arh. ALEXANDRU CHIORASCU	SCARA: 1/100 NR. CONTRACT: 12752/ 08.06.2023 DATA: IULIE 2023	PLAN ETAJ 2 RELEVU	

DEPTURILE DE AUTOR APARTIN IN EXCLUSIVITATE S.C. MODVEST CONSTRUCT 2000 S.R.L.
COPIEREA SAU COMERCIALIZAREA PREZENTULUI PROIECT SAU A UNEI PARTI DIN ACESTA FARA ACORDUL AUTORULUI SA PROIECTULUI CONFORM LEGII DREPTULUI DE AUTOR NR.8/1998
PREZENTA DOCUMENTATIE POATE FI FOLOSITA NUMAI IN SCOPUL PENTRU CARE A FOST ELABORATA