ROMÂNIA
JUDETUL ARGEŞ
MUNICIPIUL CURTEA DE ARGEŞ
CONSILIUL LOCAL

HOTĂRÂRE nr. 75 / 2026

privind delegarea temporară către U.A.T. Județul Argeș a dreptului de administrare asupra unui sector cu lungime de 7,94m și suprafață de 89,59 mp din drumul Strada Fabricii, înscris în cartea Funciară nr. 90814 Curtea de Argeș

Consiliul Local al Municipiului Curtea de Argeş, județul Argeş, întrunit în şedință ordinară. .

Având în vedere:

-Referatul de aprobare nr. 77868/23.09.2026;

-Raportul de specialitate nr. 77870/23.09.2026;

-Adresa Consiliului Județean Argeş nr. 22530/21.09.2026 înregistrată la Primăria Municipiului Curtea de Argeş sub nr. 77367/21.09.2026;

-Prevederile art. 298-300, art. 301 din O.U.G. nr. 57/2019 privind Codul administrativ;

-Prevederile art. 22^1 alin. (3), art. 22^2 alin. (1^1)-(3) din O.G. nr. 43/1997 privind regimul drumurilor, republicată, cu modificările şi completările ulterioare;

-Avizele Comisiilor de specialitate ale Consiliului local.

În temeiul prevederilor art. 129 alin. (2) lit. c), alin. (6) lit. a), art. 139 alin. (3) lit. g), art. 196 alin. (1) lit. a) din Ordonanța de Urgență a Guvernului nr. 57/2019 privind Codul administrativ, cu modificările şi completările ulterioare.

H O T Ă R Ă Ş T E:

Art. 1: **(1)** Se aprobă delegarea temporară către U.A.T. Județul Argeş a dreptului de administrare asupra unui sector cu lungime de 7,94m şi suprafață de 89,59 mp din drumul Strada Fabricii, înscris în cartea Funciară nr. 90814 Curtea de Argeş, necesar realizării obiectivului de investiții «Pod peste râul Argeş pe DJ 703H, Curtea de Arges-Valea Danului».

(2) Sectorul de drum face parte din imobilul aparținând domeniului public al municipiului Curtea de Argeş cu suprafața totala de 8.247 mp,, înscris în C.F. nr. 90814, nr. de inventar 100212 şi valoarea de inventar 349.687 lei.

Art. 2: **(1)** Se aprobă Protocolul privind delegarea temporară către U.A.T. Județul Argeş a dreptului de administrare asupra unui sector cu lungime de 7,94 m şi suprafață de 89,59 mp din drumul local Strada Fabricii, înscris în cartea Funciară nr. 90814, conform Anexei ce face parte integrante din prezenta hotărâre.

(2) Delegarea temporară a dreptului de administrare se acordă pe o perioadă de 6 ani, calculată de la data semnării procesului-verbal de predare-preluare a amplasamentului şi poate fi prelungită în condițiile prevăzute în prezentul Protocol.

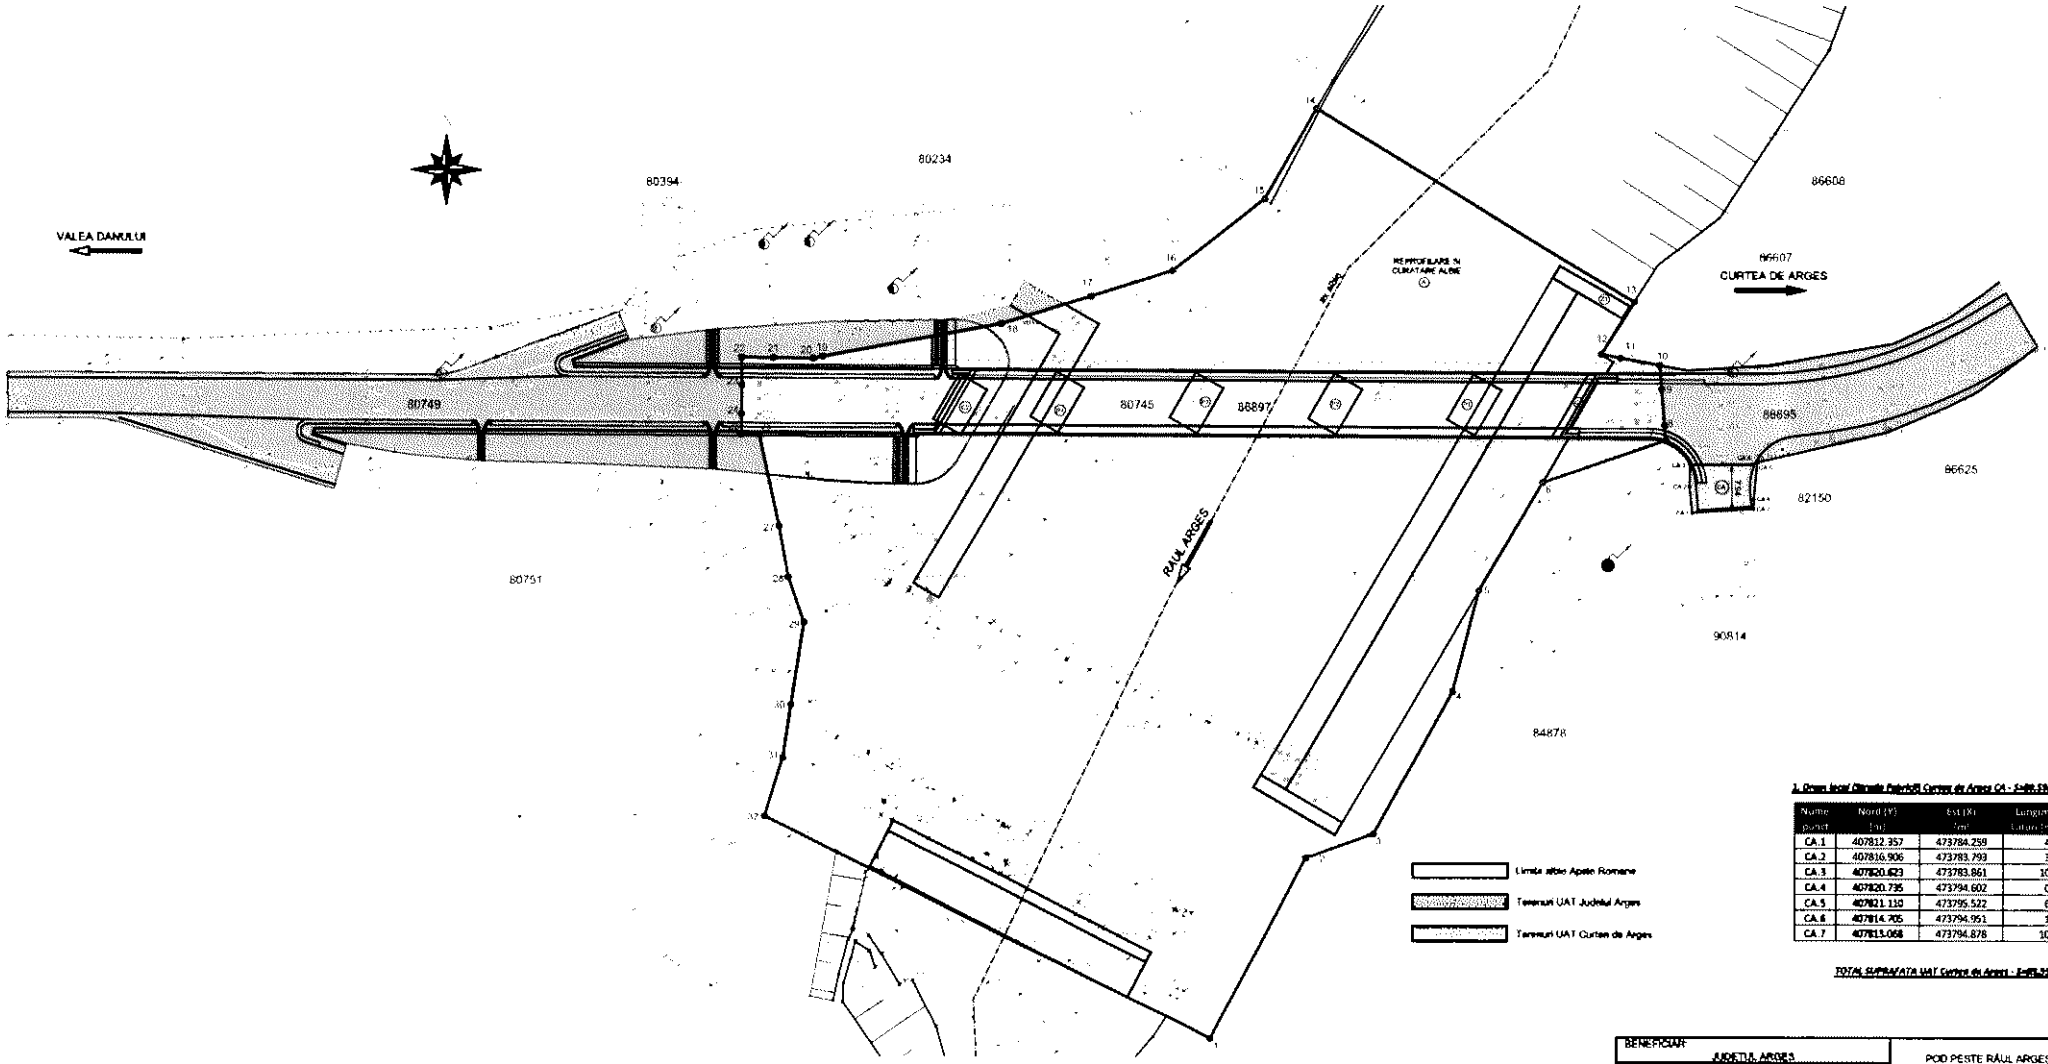
Art. 3: Se împuternicește primarul Municipiului Curtea de Argeş pentru semnarea Protocolului şi îndeplinirea demersurilor necesare punerii în aplicare a acestuia.

Art. 4: Sectorul de drum ce face obiectul Protocolului aprobat la art. 2 alin. (1) va fi utilizat de U.A.T. Județul Argeş în condițiile şi pentru scopurile prevăzute în acesta.

Președinte de şedință
MOISESCU MARIUS OCTAVIAN

Contrasemnează pentru legalitate
Secretar general al municipiului
ISABEL IANINA ZARIOIU [redacted]

Curtea de Arges - 30 septembrie 2026

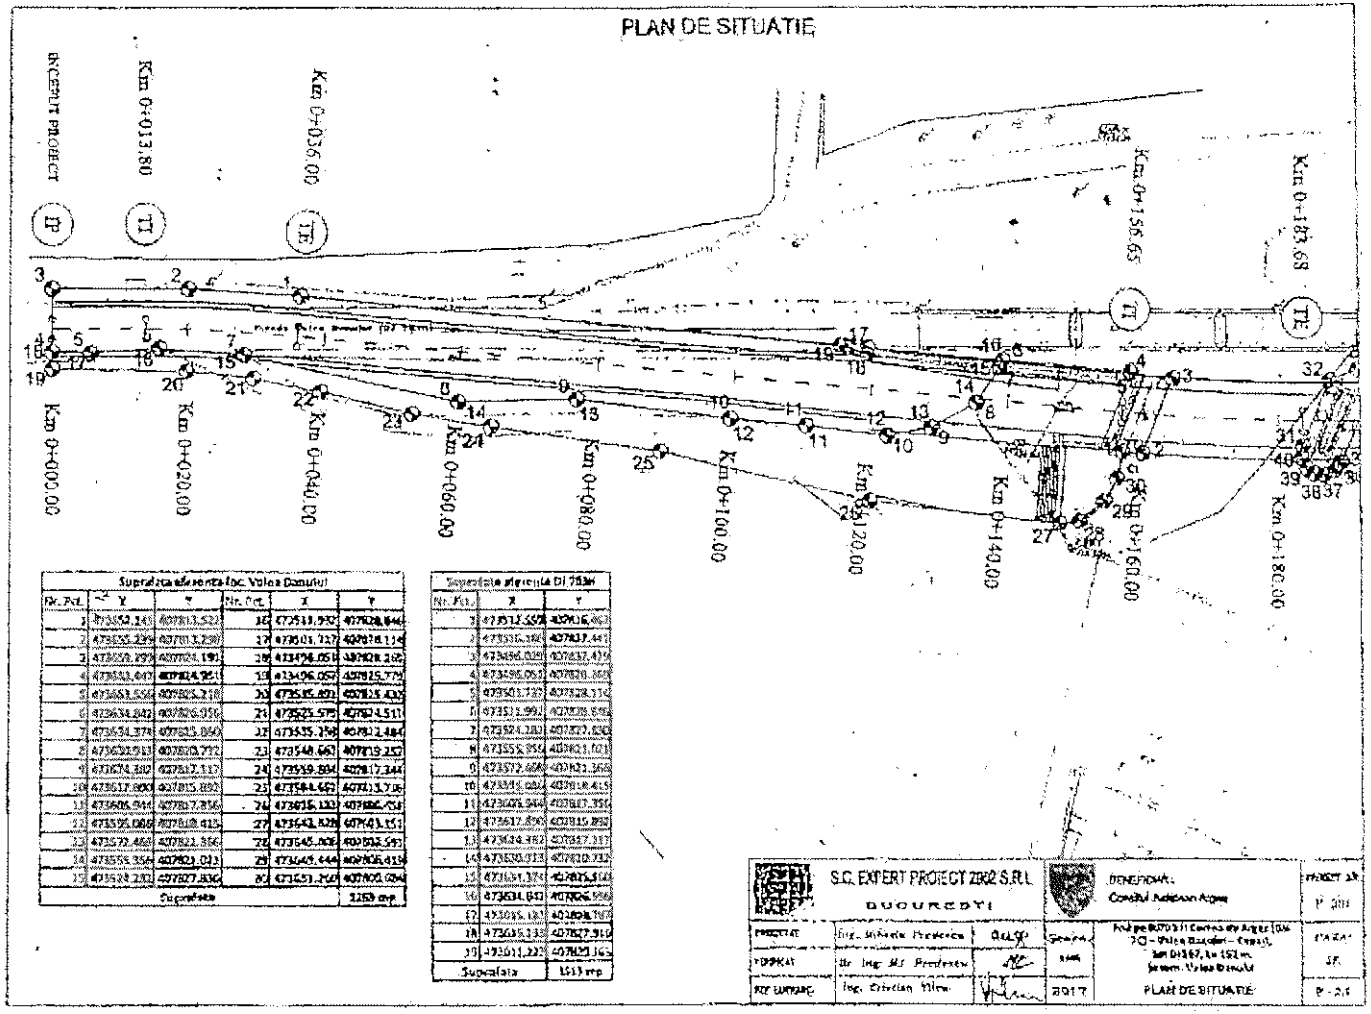


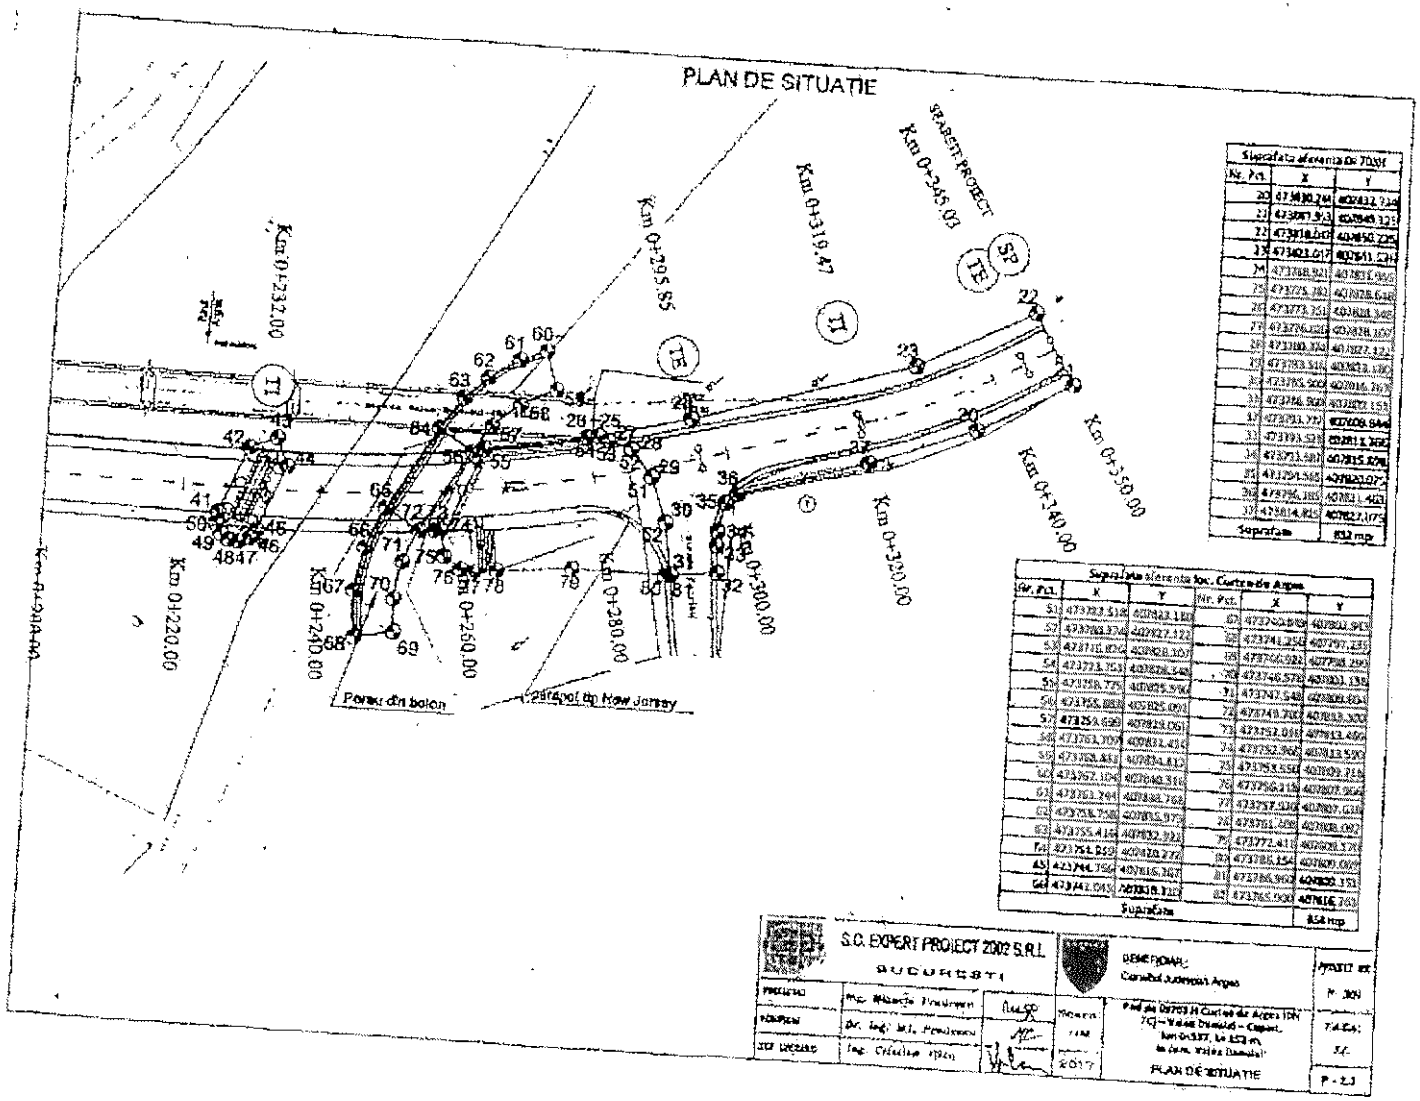
1. Drum local Circuit Fabrica Curtea de Arges CA - 0+000.57mp

Numar punct	Nord (X) [m]	Est (Y) [m]	Lungime Latura [m]
CA.1	407812.357	473784.259	4.57
CA.2	407816.906	473783.793	3.72
CA.3	407820.623	473783.861	10.74
CA.4	407820.735	473794.602	0.99
CA.5	407821.110	473795.522	6.43
CA.6	407814.705	473794.951	1.64
CA.7	407813.058	473794.878	10.64

TOTAL SUPRAFATA UAT Curtea de Arges - 0+000.57mp

BENEFICIAR: JUDEȚUL ARGEȘ			POD PESTE RÂUL ARGEȘ PE DJ 703 CURTEA DE ARGEȘ - VALEA DANULUI
ELABORATOR: ASOCIEREA: SC BEST PROIECT PREST SRL - PROIECT INFRA SRL - COMPLEX ING SRL			Nr. Nr. 1939 / 27.01.2025 / 3625.01.27-BB-JAG-1
	Nume si prenume	Semnatura	SCARA 1:500
Sef Proiect	ing. Nistoreanu Dan Mircea		PLAN DE SITUATIE PENTRU PROTOCOL MUNICIPIUL CURTEA DE ARGES
Proiectat	ing. Ionita Ecaterina-Dica		Data 2025


PLAN DE SITUATIE
INCEPUT PROIECT
Km 0+013.80
Km 0+036.00
Km 0+156.65
Km 0+183.68
Km 0+000.00
Km 0+020.00
Km 0+040.00
Km 0+060.00
Km 0+080.00
Km 0+100.00
Km 0+120.00
Km 0+140.00
Km 0+160.00
Km 0+180.00
Suprafata aferenta loc. Valea Danutul
Suprafata aferenta DJ 703H
Suprafata
S.C. EXPERT PROIECT ZIRO S.R.L.
BUCUREȘTI
BENEFICIAR:
Consiliul Județean Argeș
PROIECTAT
DESENAT
VERIFICAT
Ing. Silviu Predescu
Ing. Cristian Stîlea
2017
PLAN DE SITUATIE
P - 01


PLAN DE SITUATIE
Km 0+232.00
Km 0+295.85
Km 0+319.47
Km 0+345.03
Km 0+350.00
Km 0+340.00
Km 0+320.00
Km 0+300.00
Km 0+280.00
Km 0+260.00
Km 0+240.00
Km 0+220.00
Km 0+200.00
STRABETI PROIECT
Perete din beton
Parapet tip New Jersey
S.C. EXPERT PROJECT 2002 S.R.L.
BUCUREȘTI
PRIMĂRIA
Comuna Jupoieni Argeș
PLAN DE SITUATIE