
PV-ul, bateria și pompele de căldură intră în TG din C6, pe partea de rețea a AAR

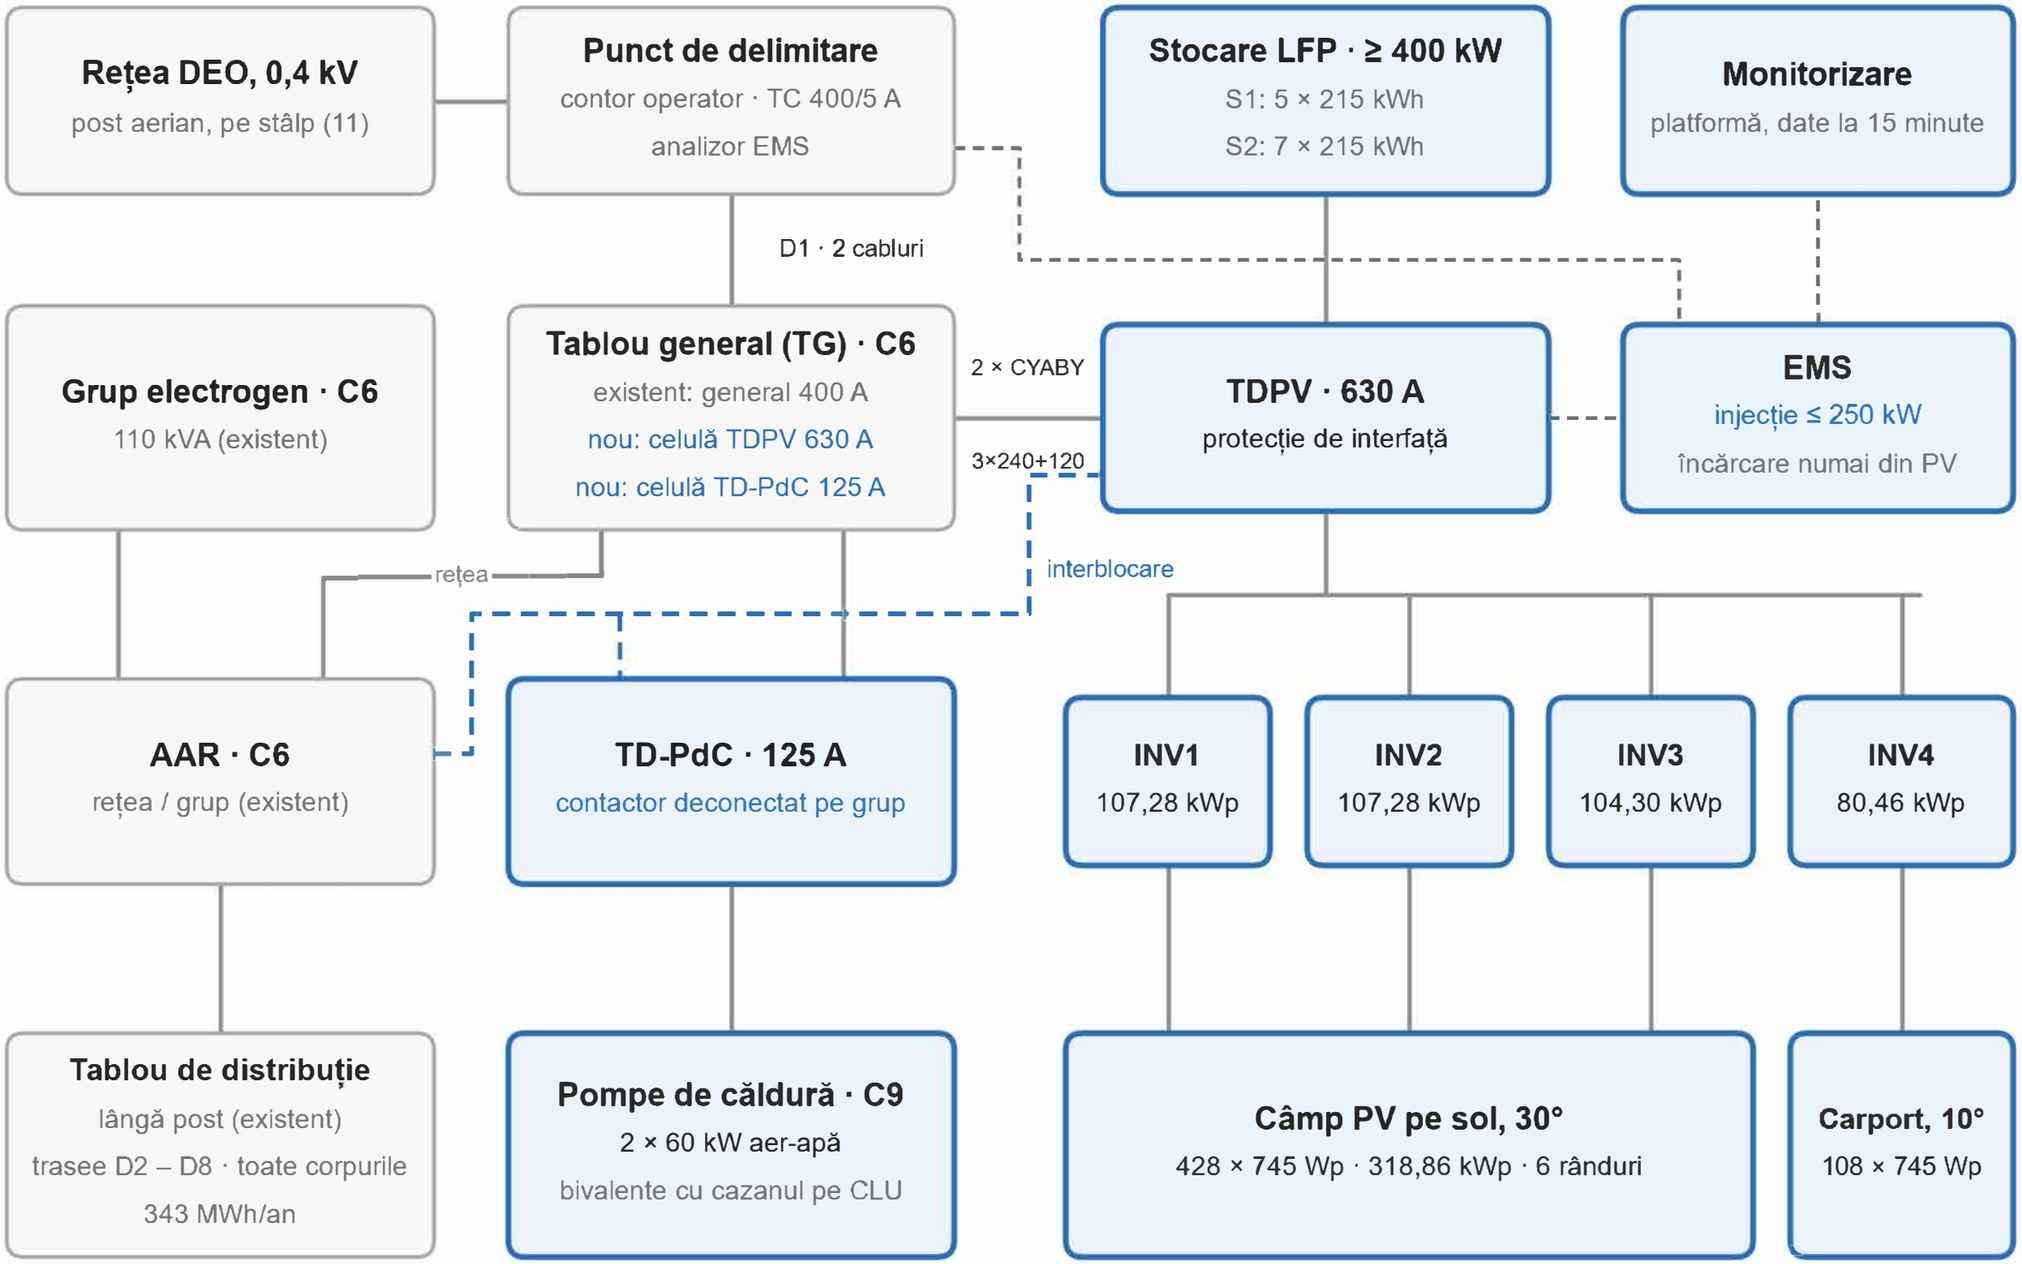

Gri: instalație existentă (releveu din 10.11.2026) · albastru: lucrări noi · linie gri întreruptă: comunicații EMS.
Linie albastră întreruptă: interblocare cu AAR; la trecerea pe grup, TDPV declanșează și pompele de căldură se opresc.

SOCIETATE COMERCIALĂ BACĂU ROMÂNIA
Eninvest Holding Realto SRL
CUI: 45987689

COSTAN I. IONEL-DĂNUȚ
ROMÂNIA
MDLPA
NR. 12089
Ie, I
INGINER · VERIFICATOR PROIECTE