
Instalația existentă: tabloul general din C6 alimentează incinta prin AAR

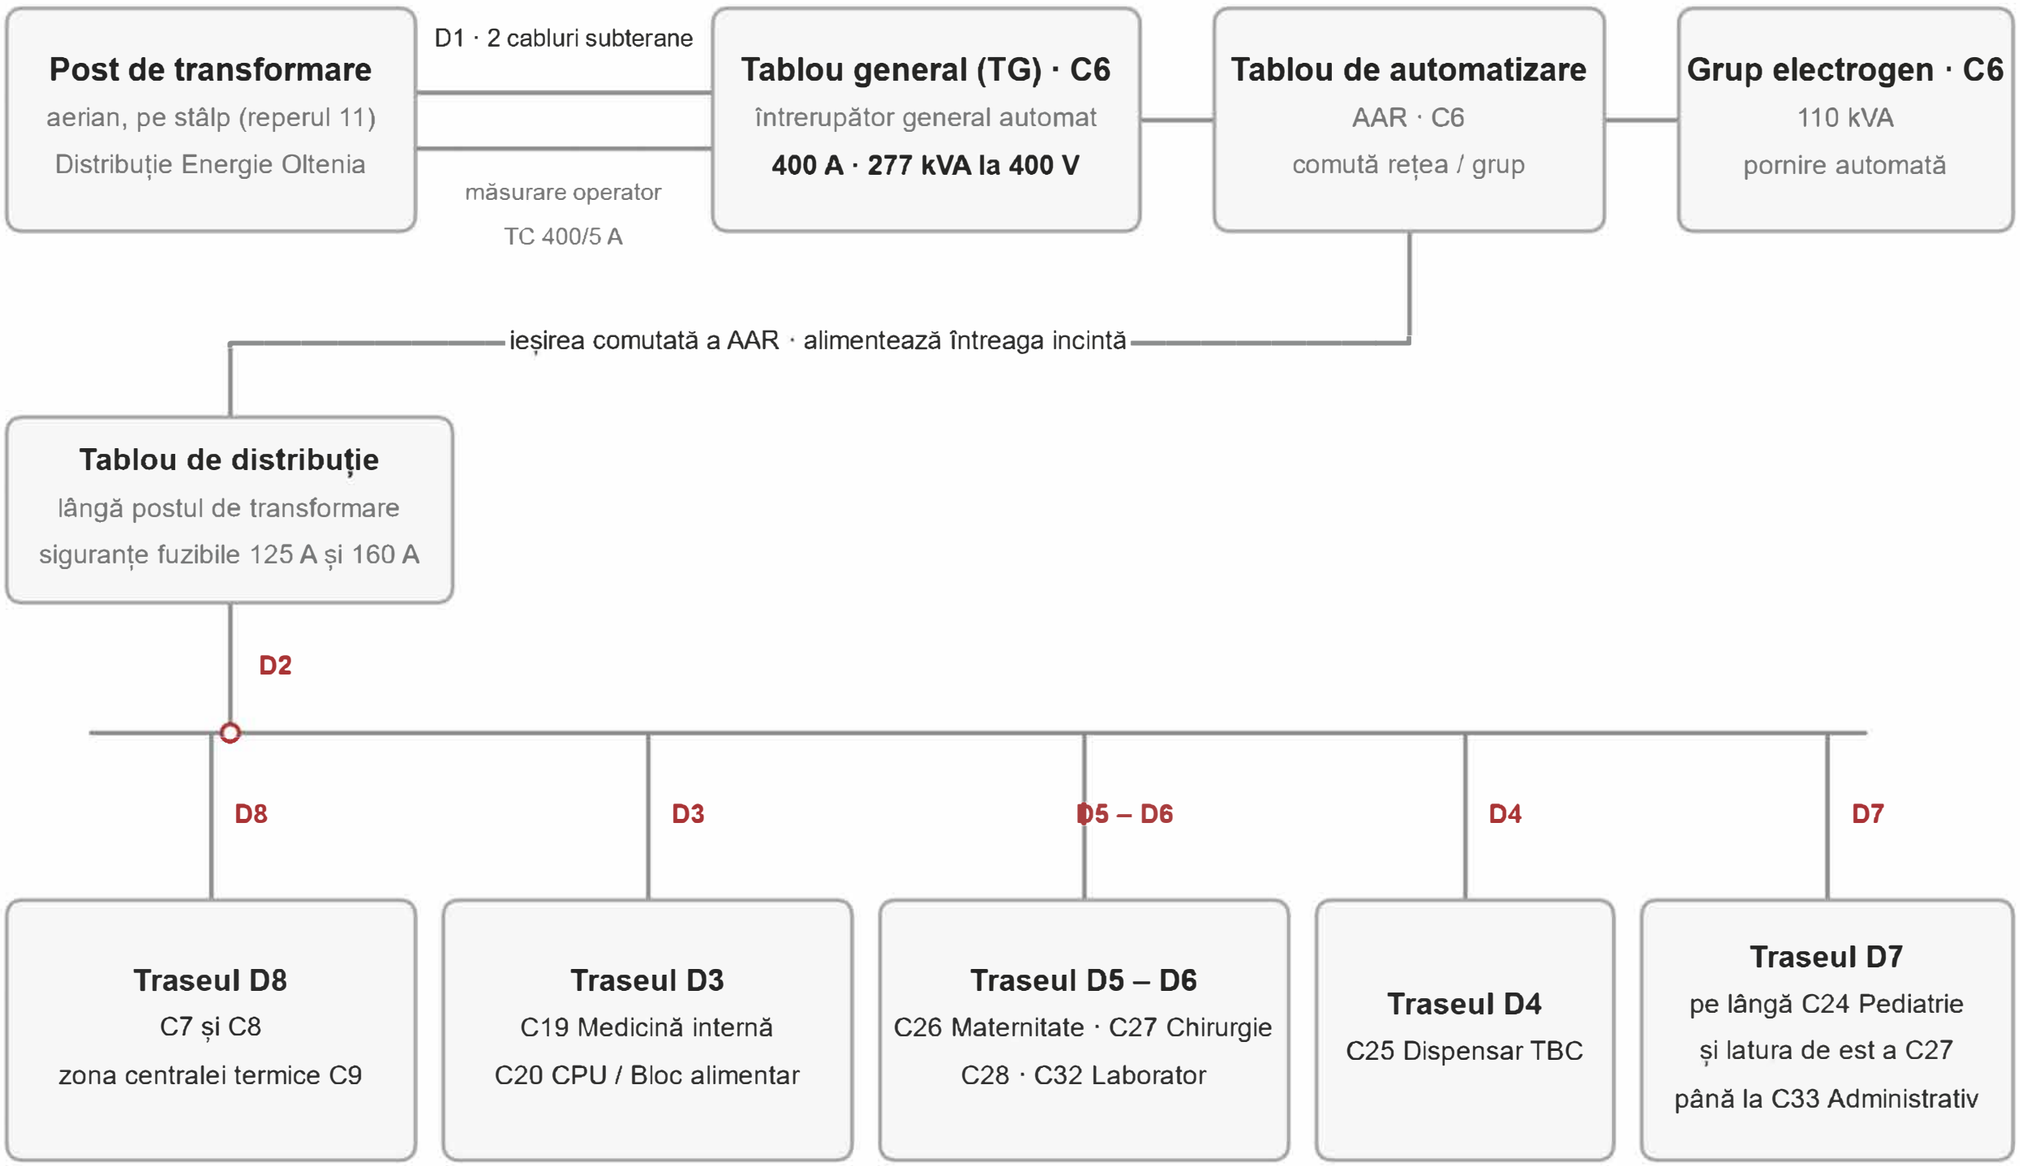

Redesenat după releveul instalației electrice (schema monofilară, revizia 7 din 10.11.2026). Corpurile C1–C33 sunt numerotate ca în planul de situație A-02. Fără scară.

SOCIETATE COMERCIALĂ BĂCĂU ROMÂNIA
Eninvest Holding Realto SRL
CUI: 45987689

COSTAN I. IONEL-DĂNUȚ
ROMÂNIA MOLDA
NR. 12089
Ie, I
INGINER · VERIFICATOR PROIECTE