


Plan de amplasament si delimitare a imobilului
cu propunerea de alipire
scara 1:2000

Nr. cadastral	Suprafata masurata a imobilului (mp)	Adresa imobilului
87205 + 80206	3773	Intravilan, sat Valea Mare-Podgoria str. Cavalerului nr.1B
Nr. Carte Funciara	Unitatea Administrativ Teritoriala (UAT)	
87205 + 80206	STEFANESTI	

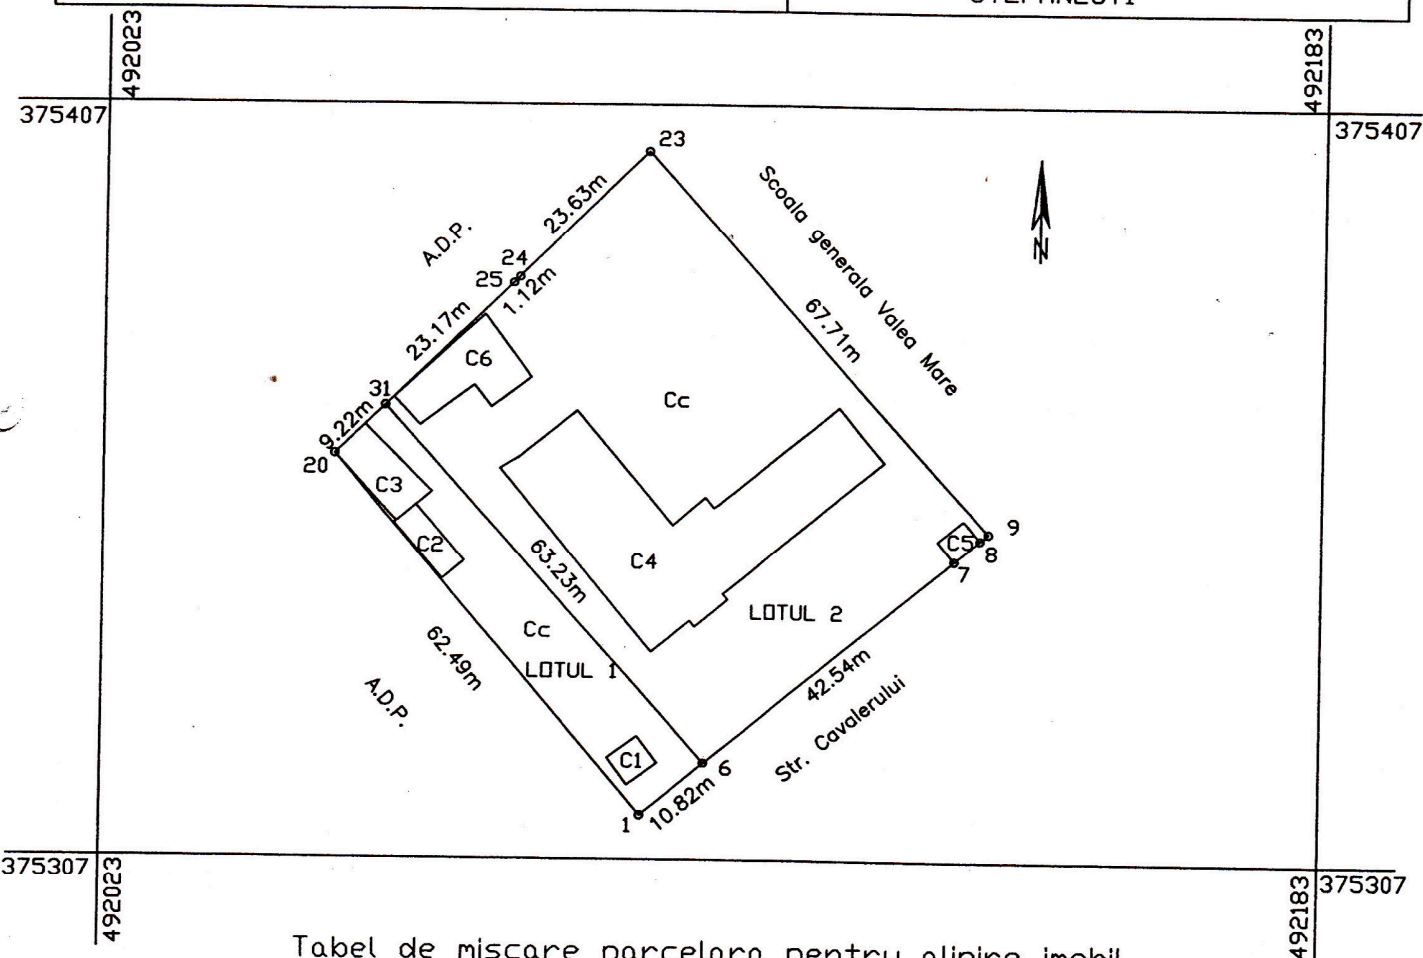

Tabel de miscare parcelara pentru alipire imobil

Situatia actuala (inainte de dezlipire/alipire)				Situatia viitoare (dupa de dezlipire/alipire)			
Nr. cad.	Suprafata (mp)	Categoria de folosinta	Descrierea imobilului	Nr. cad.	Suprafata (mp)	Categoria de folosinta	Descrierea imobilului
87205	629	Cc	imprejmuit	3773	3773	Cc	imprejmuit
80206	3144	Cc	imprejmuit				
Total	3773		-	-	4670		

Executant: Pirvicescu Nicolae
Semnatura si stampila
Data: 30.05.2016

3773 Parafo
Oficiul de Cadastru si Publicitate Imobiliara
Semnatura si data
Stampila BCPI
Consilier gradul I A

04768/21.05.2016