


PLAN DE SITUATIE

(INTRAVILAN)

SCARA 1:200

Judetul I ARGES  
 Unitatea administrativ teritoriala Pitesti  
 COD SIRUTA 013169  
 Adresa corpului de proprietate I  
 Loc. PITESTI, B-dul I.C. Bratianu, Nr.62

Numele si prenumele proprietarului  
 EPARHIA ARGESULUI SI MUSCELULUI  
 Adresa I Strada Basarabilor, Nr.11-Curtea de Arges  
 Judetul I ARGES

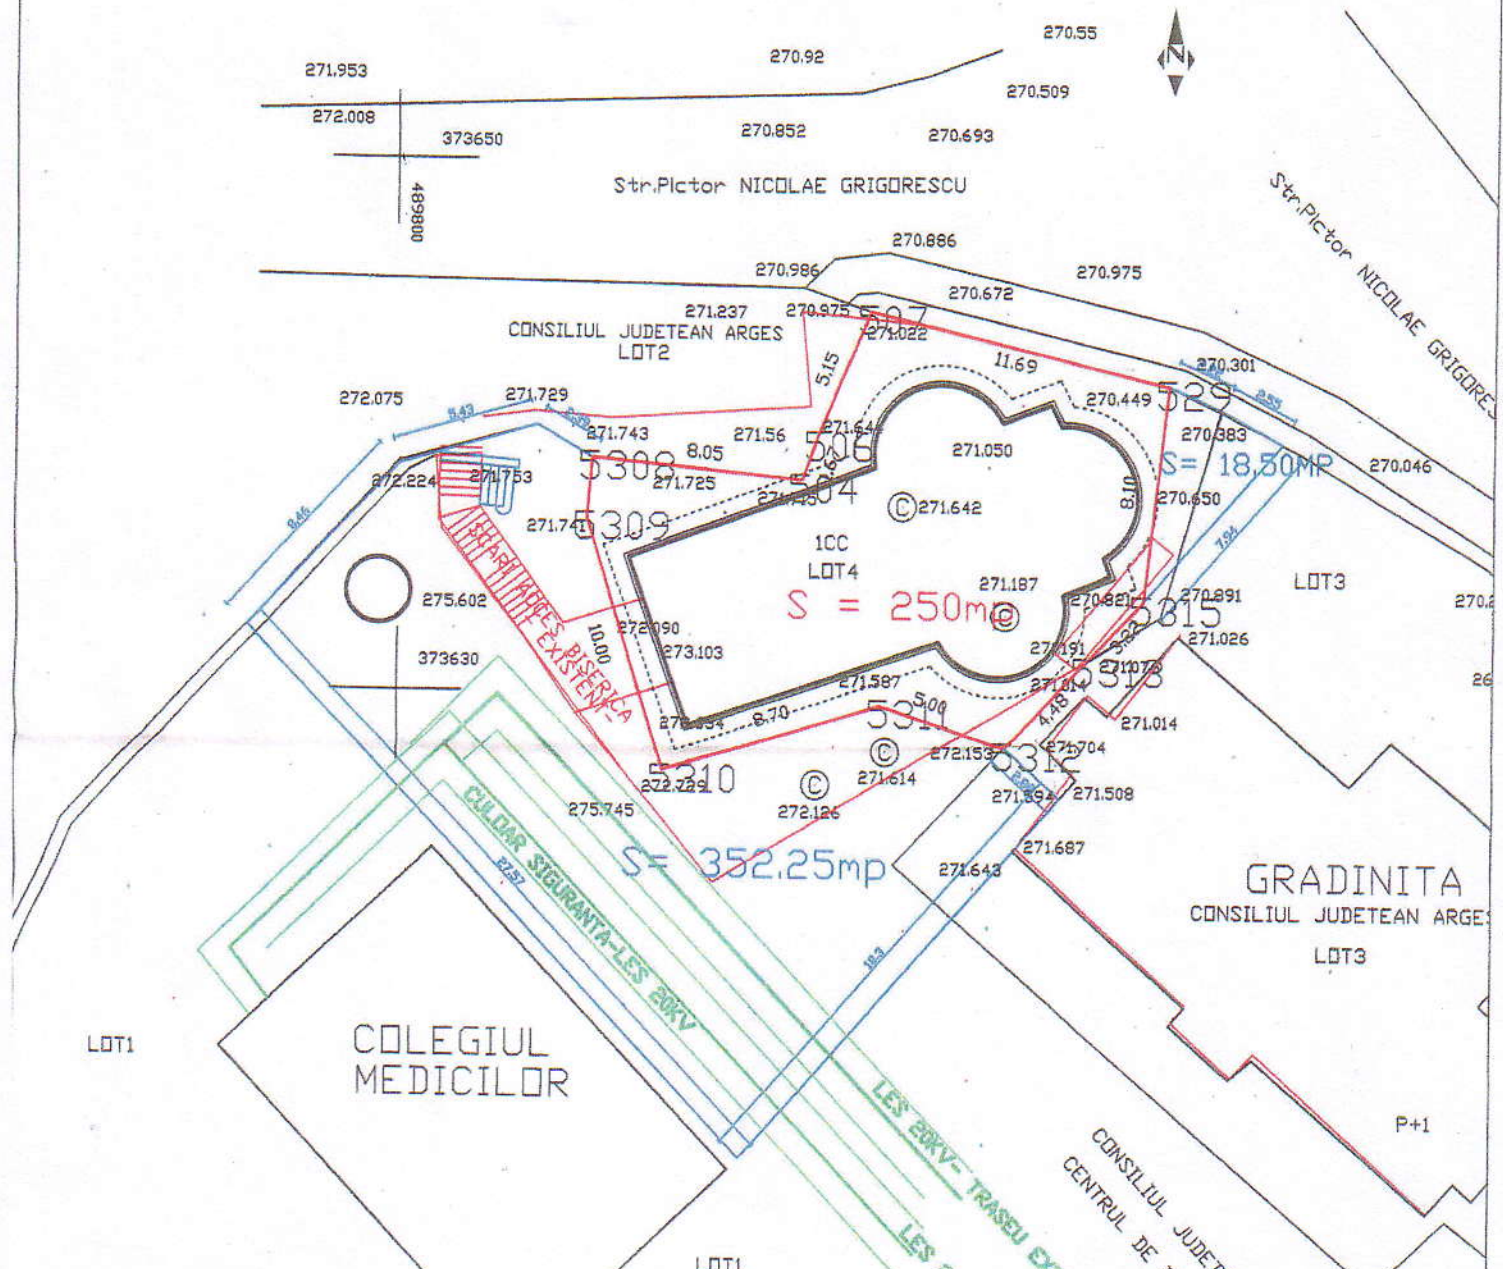

INVENTAR DE COORDONATE  
 Sistem de proiectie STEREO '70

Pct.	E(m)	N(m)
5309	489807.205	373636.596
5310	489810.153	373627.040
5311	489818.466	373629.605
5312	489823.212	373628.023
5313	489826.273	373631.299
5315	489828.469	373633.649
529	489829.409	373641.691
507	489818.035	373644.394
506	489815.998	373639.660
504	489815.419	373638.098
5308	489807.404	373638.845

Suprafata totala masurata = 250 mp  
 Suprafata din act = 250 mp

- LIMITA TEREN AFERENT BISERICA- EXISTENT- 250MP
- LIMITA TEREN AFERENT BISERICA- PROPUS SPRE ATRIBUIRE  
 $S = 352.25MP + 18.50MP = 370.75MP$
- CONSTRUCTII EXISTENTE