


RELEVUL ETAJ 1

Scara 1:100

Jud. Arges
 Unitatea administrativ-teritoriala: Campulung
 COD SIRUTA: 013490
 Adresa corpului de proprietate
 Campulung Muscel,
 Strada Fratii Golesti nr. 1

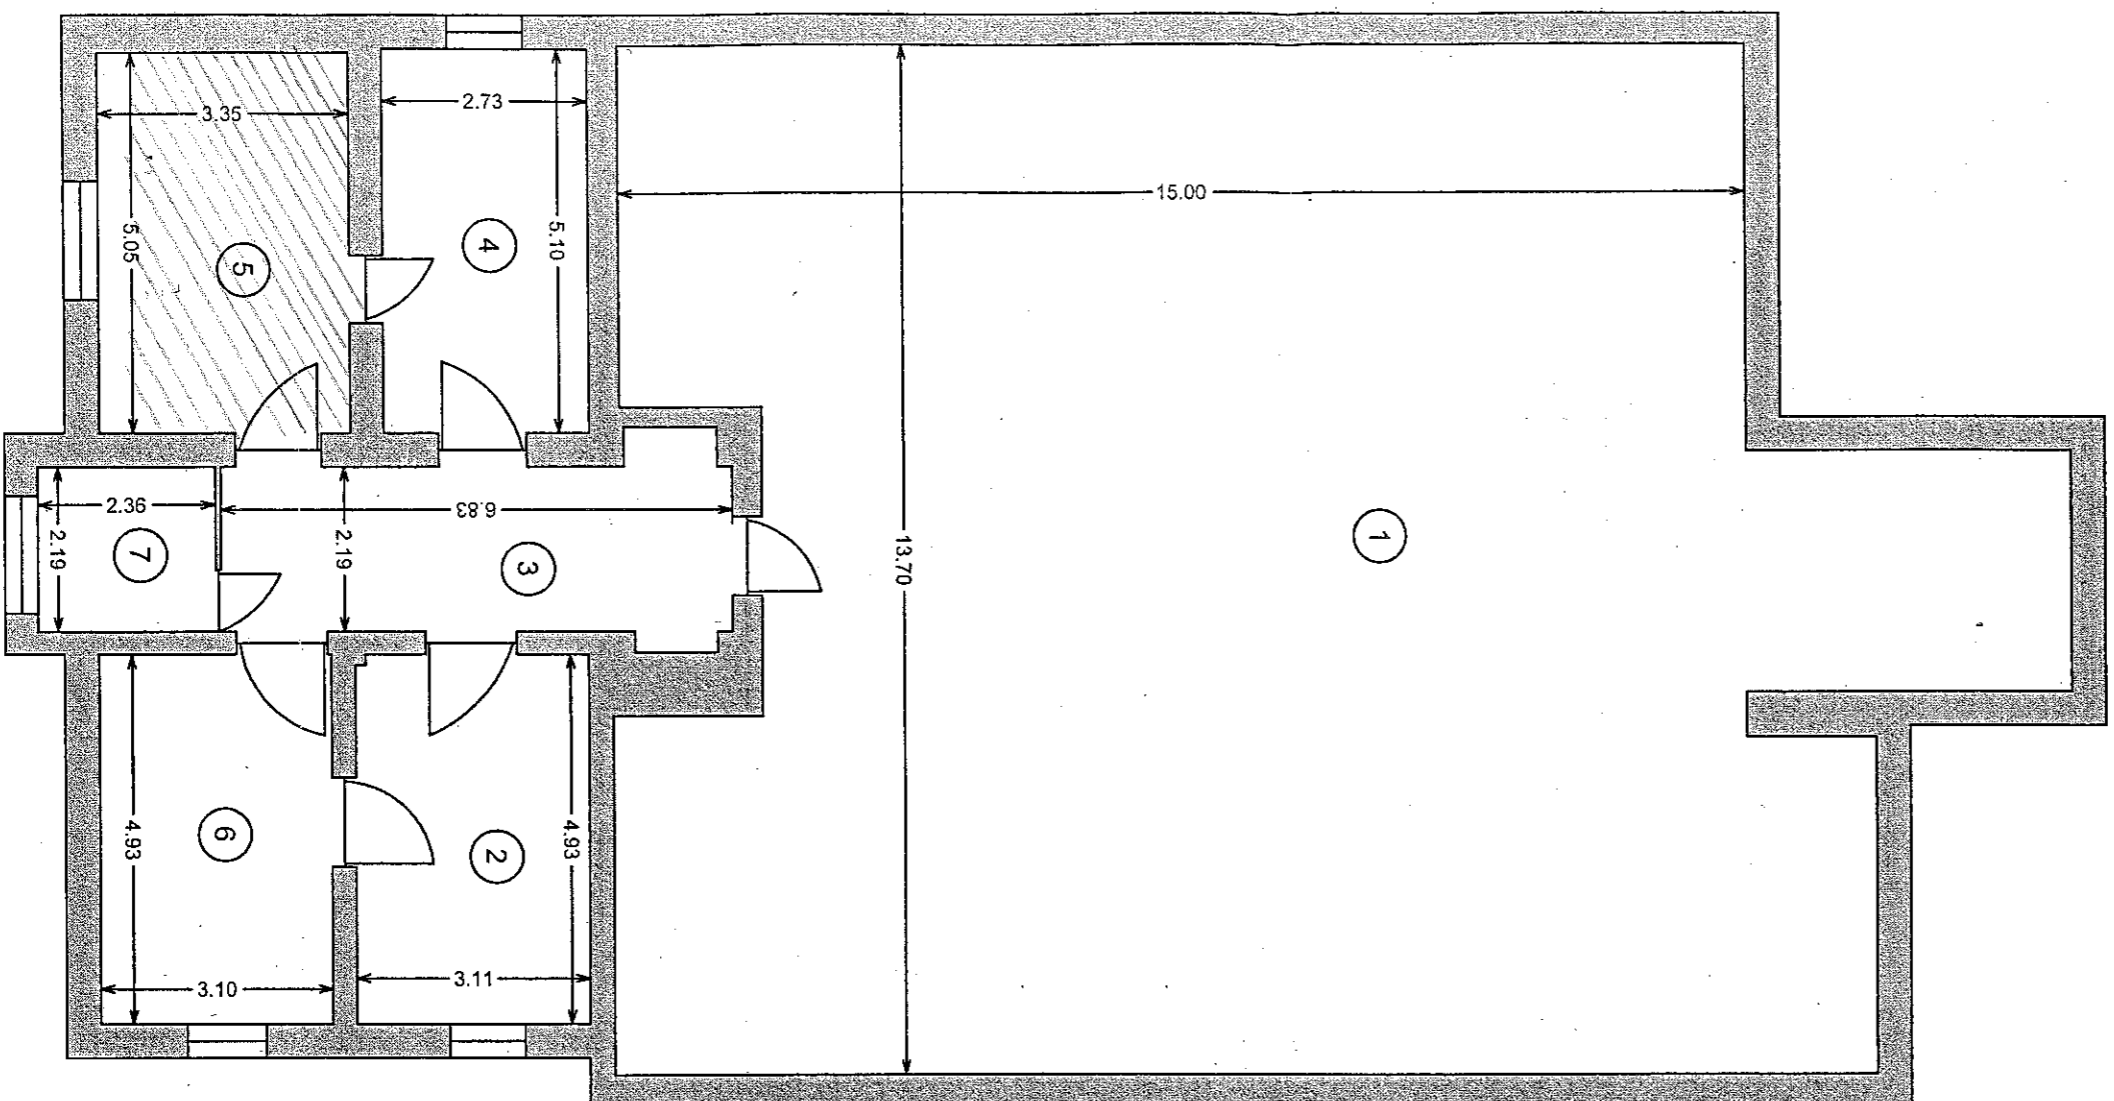

Numele si prenumele proprietarului:
 Consiliul Județean Arges
 Sediul: Pitesti, Piata Vasile Miliea nr. 1

Nr.	Denumire Incapere	Suprafata utila [mp]
1	POD LOCUIBIL	219,81
2	BIROU	15,69
3	HOL	17,05
4	BIROU	14,39
5	BIROU	17,38
6	BIROU	15,66
Suprafata Utila = 299,98mp		
7	CASA SCARII	5,2
Suprafata Totala = 305,18mp		
Executanți,		Data
		20.04.2012
Receptionat,		Data

