ANEXĂ LA HCJ ARGEȘ NR. ...

PLAN DE SITUATIE CU PROPUNERE EXTINDERE CU CORP S+P+4E - PE SUPORT TOPOGRAFIC

Scara 1:500

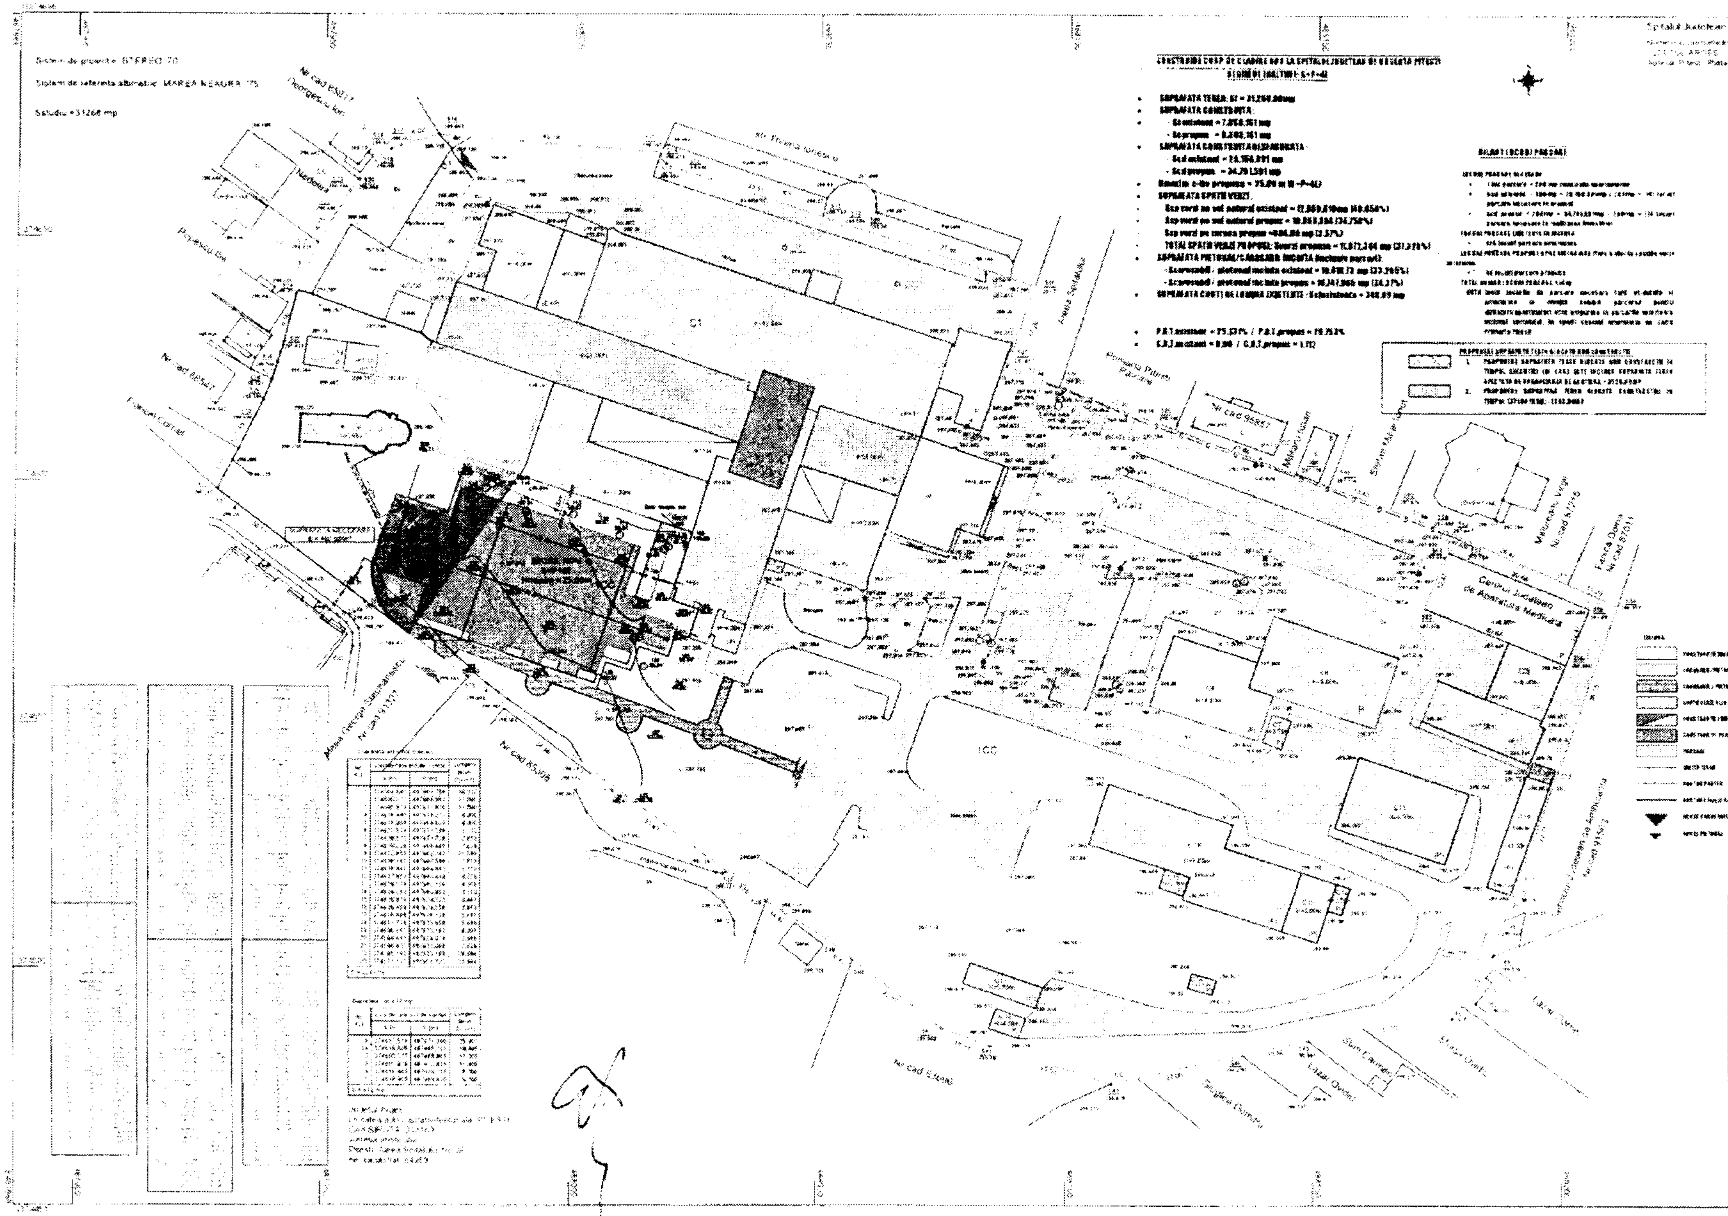

PROIECTANT GENERAL:	SC EUROCERAD INTERNATIONAL SRL
TITLU PROIECT	"Extinderea corpului principal al Spitalului Judetean de Urgenta Pitesti" cu regim de inaltime S+P+4E
PLANSA	Plan de situatie cu propunere extindere cu corp de cladire S+P+4E pe suport topografic
FAZA	D.O.O.A.
PLANSA NR.	A03
DATA	02/2016
SCARA	1:500