


RELEVU PARTER

Scara 1:100

Jud.Arges
Unitatea administrativ-teritoriala:Campulung
COD SIRUTA:013490
Adresa corpului de proprietate
Campulung Muscel,
Strada Fratii Golesti nr.1

Numele si prenumele proprietarului:
Consiliul Judetean Arges
Sediul:Pitesti,Piata Vasile Milea nr.1

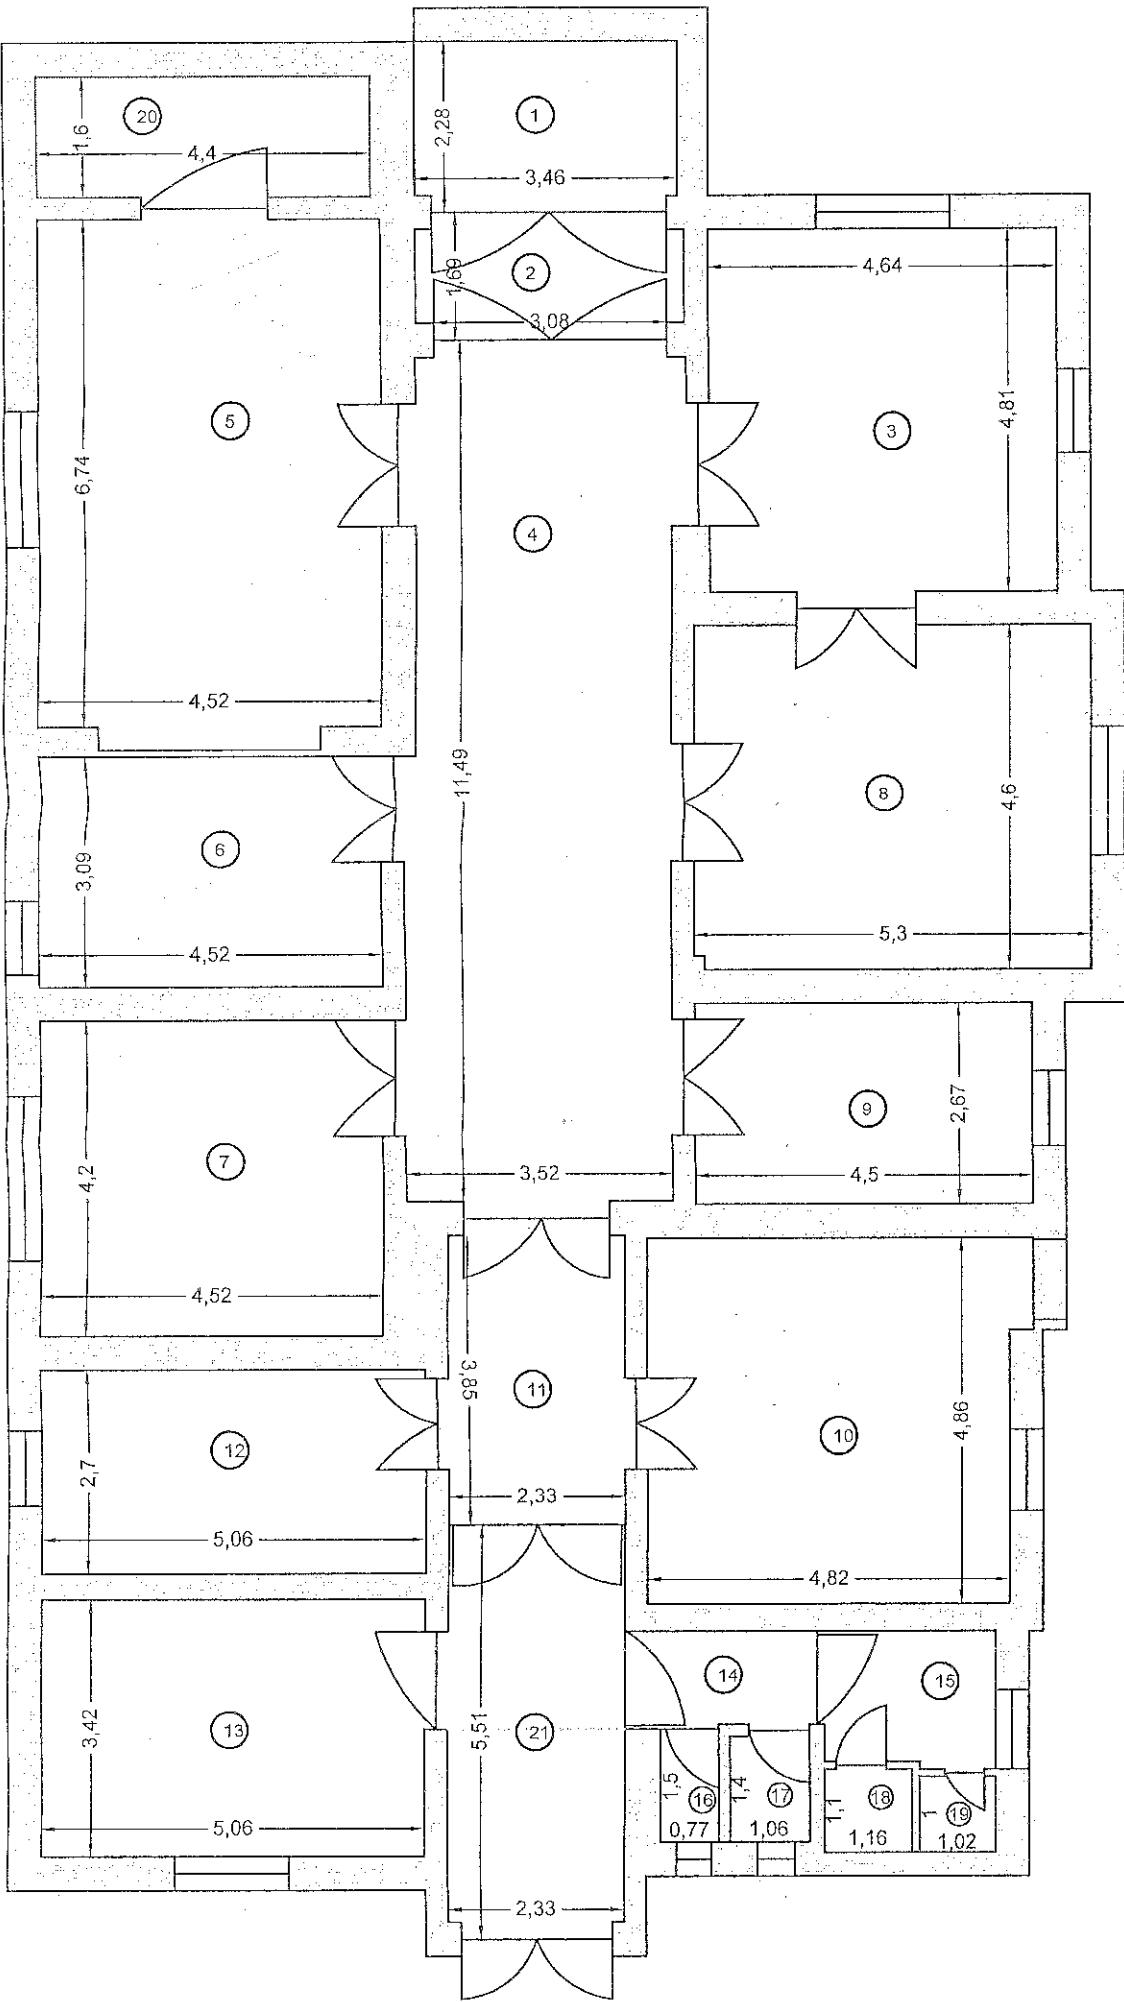

RECAPITULATIE

Nr. incapere	Denumire incapere	Suprafata utila
1	Hol 1	7.78
2	Hol 2	5.79
3	Birou 1	22.91
4	Hol 3	41.96
5	Birou	31.95
6	Birou	14.18
7	Birou	19.21
8	Birou	24.95
9	Birou	12.23
10	Birou	23.99
11	Hol 4	9.75
12	Birou	13.84
13	Birou	17.48
14	Hol 5	3.33
15	Hol 6	4.27
16	Grup sanitar	1.15
17	Grup sanitar	1.54
18	Grup sanitar	1.31
19	Grup sanitar	1.04
Suprafata utila		258.67
20	Balcon	7.29
21	Casa scarii	12.96
Suprafata totala		278.92mp
Executant,		Data:20.04.2012
CERTIFICAT DE AUTORIZARE S.C. GEOTER PROIECT SRL Seria RO-B-J nr. 0181 Clasa		
Receptionat,		Data