

PLAN DE AMPLASARE, ENT SI DELIMITARE A CORPULUI DE PROPRIETATE
(intravilan)



Scara 1:500

Judetul : ARGES
Unitatea Adm.-Teritoriala : Pitesti
Cod SIRUTA : 013169
Adresa : str Ana Aslan, nr.1
Nr. cadastral al corpului de proprietate :

Numele si prenumele proprietarului :
SERVICIUL DE AMBULANTA ARGES
Sediul : Str. Ana Aslan, Nr.1,
Mun. Pitesti

Jud. ARGES

*4.11.0
04.05.1970*

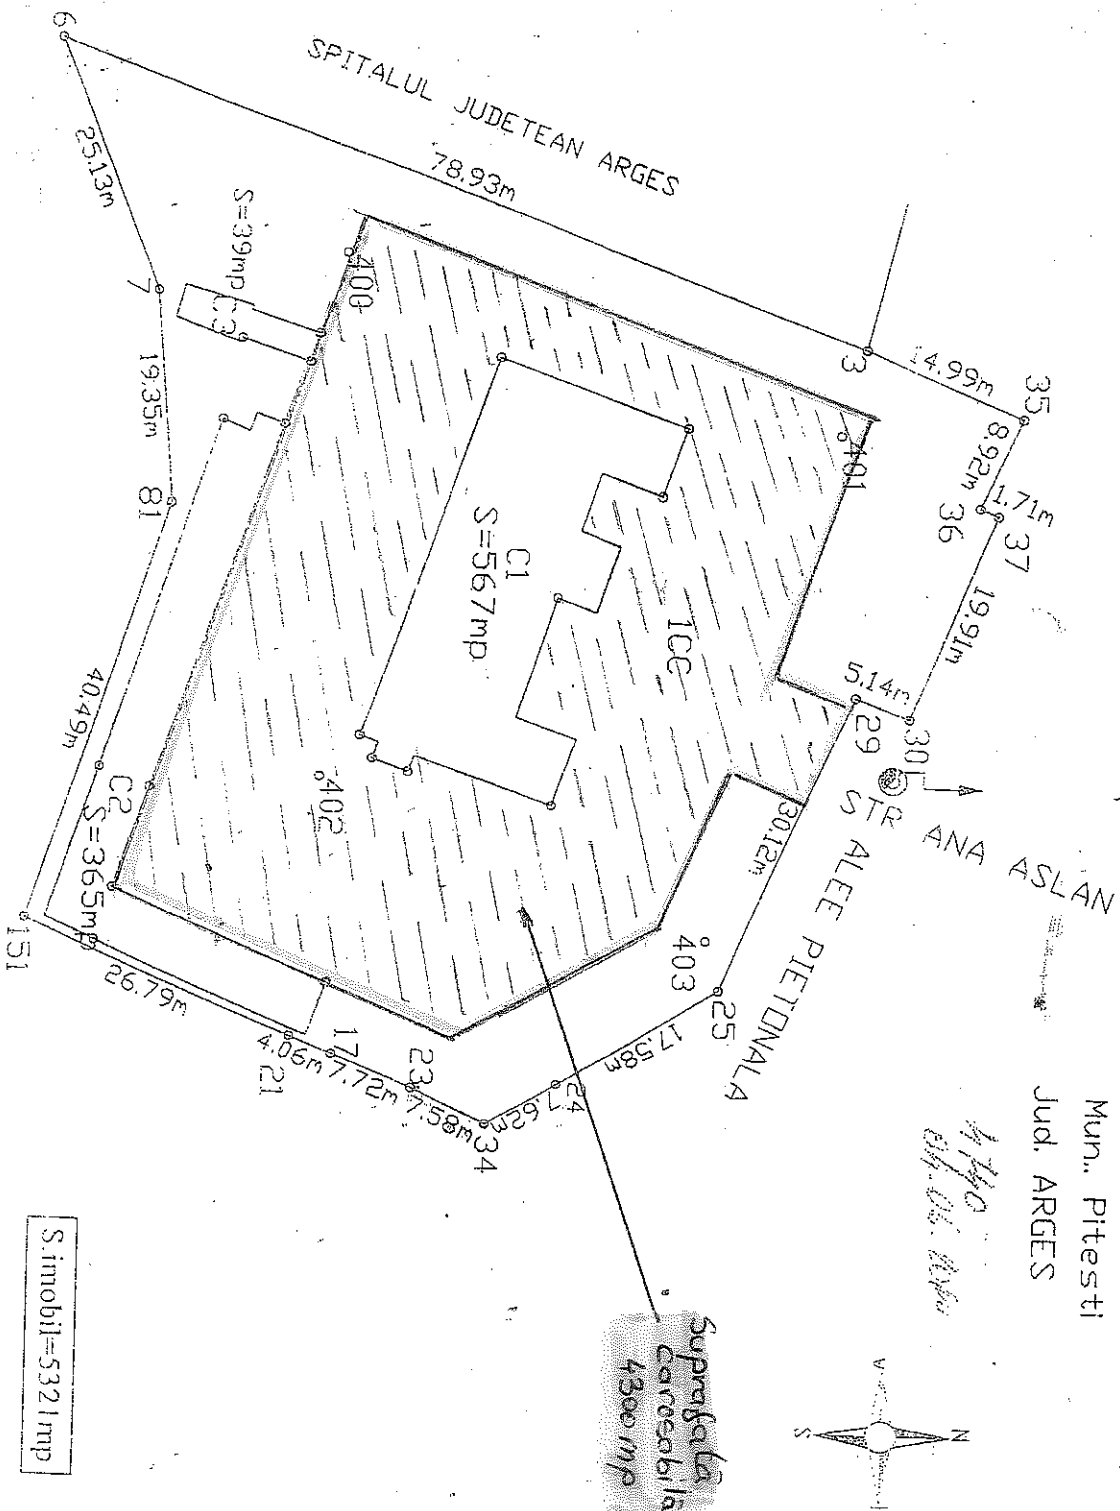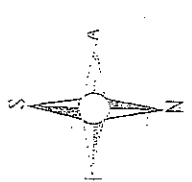

Numele si prenumele :
DGGARU LINA
Semnatura si Stampila:

SISTEM DE PROIECTIE: STEREOGRAFIC 1970