


# RELEVEU PARTER

Scara 1:100

Jud. Arges  
 Unitatea administrativ-teritoriala: Campulung  
 COD SIRUTA: 013490  
 Adresa corpului de proprietate  
 Campulung Muscel,  
 Strada Fratii Golesti nr. 1

Numele si prenumele proprietarului:  
 Consiliul Judetean Arges  
 Sediul: Pitesti, Piata Vasile Milea nr. 1

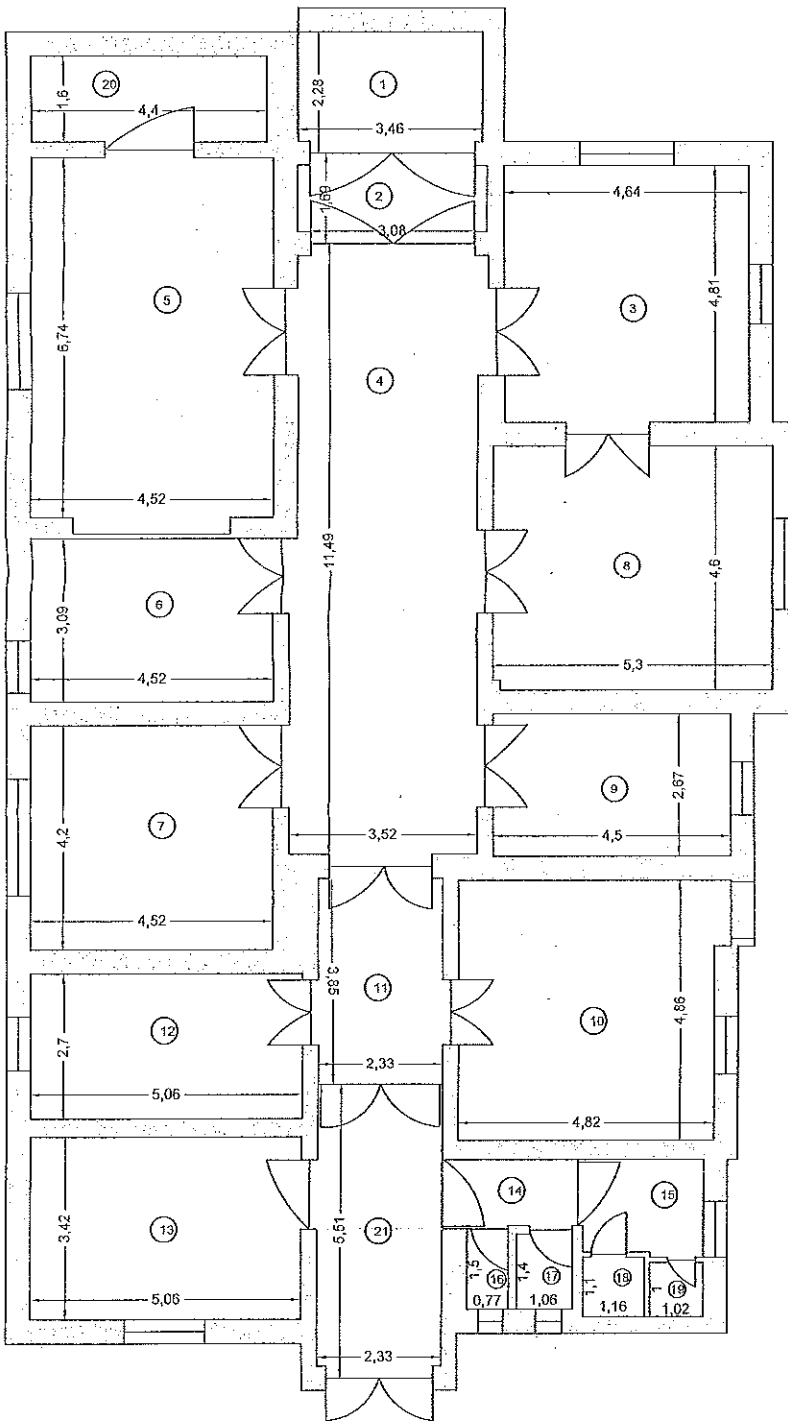

## RECAPITULATIE

Nr. incapere	Denumire incapere	Suprafata utila
1	Hol 1	7.78
2	Hol 2	5.79
3	Birou 1	22.91
4	Hol 3	41.95
5	Birou	31.95
6	Birou	14.18
7	Birou	19.21
8	Birou	24.95
9	Birou	12.23
10	Birou	23.99
11	Hol 4	9.75
12	Birou	13.84
13	Birou	17.48
14	Hol 5	3.33
15	Hol 6	4.27
16	Grup sanitar	1.15
17	Grup sanitar	1.54
18	Grup sanitar	1.31
19	Grup sanitar	1.04
Suprafata utila		256.67
20	Balcon	7.29
21	Casa scarii	12.96
Suprafata totala		278.82mp

Executant,	Data: 20.04.2012
Receptional,	Data