


MINISTERUL SĂNĂTĂȚII
SERVICIUL DE AMBULANȚĂ JUDEȚEAN ARGES
Str. Dr. Ana Aslan nr. 1, Pitesti, Judetul Arges
Tel. 0248/285740 – Fax 0248/285740
e-mail: ambulantaag@yahoo.com

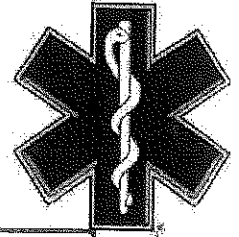

SERVICIUL JUDEȚEAN AMBULANȚĂ ARGES
SECRETARIAT
Nr. 6905
Data 05.07.2018

ROMÂNIA
JUDEȚUL ARGES
CONSILIUL JUDEȚEAN ARGES

05. IUL. 2018

Nr. 10663

CATRE

CONSILIUL JUDEȚEAN ARGES

Serviciul Judetean de Ambulanta Arges a efectuat in urma cu mai multi ani lucrari de reparatii ale platformei betonate aferente curtii interioare, constand in plombari partiale cu mortar asfaltic.

Datorita traficarii intense a acestei platforme de catre autosanitarele serviciului precum si a consecintelor manoperelor de dezapezire in anotimpul rece, platforma betonata a curtii prezinta un grad avansat de degradare, necesitand in mod absolut justificat lucrari de reparatii prin aplicarea unui covor asfaltic.


Institutia noastra a efectuat masuratori topografice si memoriu tehnic in vederea stabilirii volumului lucrarii, pe care le anexam.

Avand in vedere cele de mai sus va rugam sa analizati posibilitatea preluarii in administrarea Regiei de Drumuri Judetene R.A. a spatiilor respective in vederea realizarii lucrarilor.

Va multumim !

Manager General,

Dr. Hiru Marian

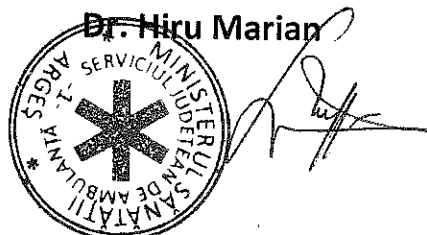


PLAN DE AMPLASAMENT SI DELIMITARE A CORPULUI DE PROPRIETATE

Județul : ARGES
Unitatea Adm.-Teritorială : Pitesti
Cod SIRUTA : 013169
Adresa : str Ana Aslan, nr.1

(intravilan)
Scara 1:500

Numele si prenumele proprietarului :
SERVICIUL DE AMBULANTA ARGES
Sediul : Str. Ana Aslan, Nr.1,
Mun. Pitesti
Jud. ARGES

Nr. cadastral al corpului de proprietate :

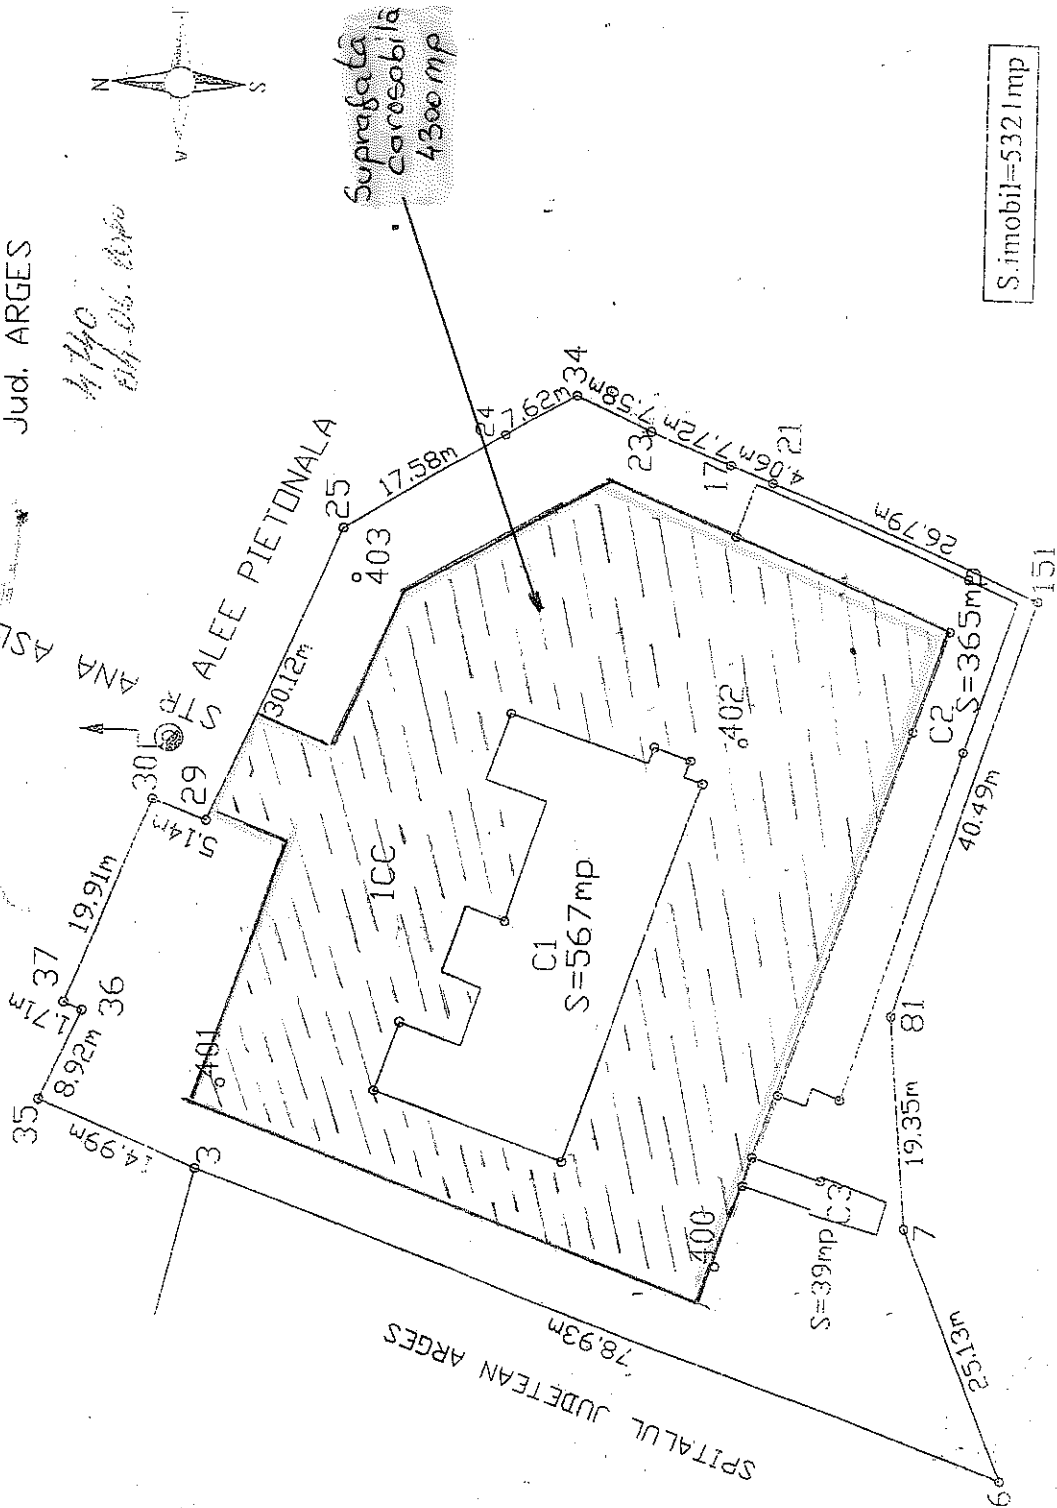


Numele si Prenumele :
DOGARU LIANA
Semnatura si Stampila:

SISTEM DE PROIECTIE: STEREOGRAFIC 1970



MINISTERUL SĂNĂTĂȚII
SERVICIUL JUDETEAN DE AMBULANȚĂ
ARGES

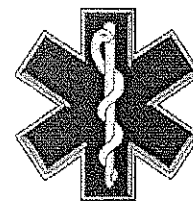

Str. Dr. Ana Aslan nr. 1, Pitesti, Judetul Arges
Tel. 0248/285740 – Fax 0248/285740
e-mail: ambulantaag@yahoo.com

Memoriu tehnic


Subsemnatul HIRU MARIAN, in calitate de manager general al Serviciului Judetean de Ambulanta Arges, va supun atentiei urmatorul aspect:

- obiectivul susmentionat aflat in proprietatea Consiliului Judetean Arges, a fost dat in folosinta gratuita pe o perioada de 10 ani Serviciului judetean de Ambulanta Arges, ca urmare a Hotararii CJ nr. 210/28.10.2013 – anexata;
- de atunci suprafetele de teren care functioneaza ca parcuri exterioare cat si cele din interiorul garajelor, precum si aleile de acces nu au mai fost intretinute si reparate, fiind degradate in proportie de 70 %;
- imbracamintea din beton de ciment cu care este pavata suprafata de teren prezinta dale sparte, gropi, tasari, iar apele pluviale baltesc in perioadele bogate in precipitatii din cauza lipsei pantelor adecvate, apa stagnand si langa fundatia cladirii existente;
- deasemenea parcarile si aleile de acces nu sunt delimitate pentru a putea fi folosite eficient.
- Sistemul de canalizare si preluarea apelor pluviale este prevazut cu un nr. de 16 camine acoperite cu capace care necesita ridicarea la nivelul suprafetei obtinute dupa executarea unor lucrari de reparatii.

In aceste conditii va rog sa analizati posibilitatea executarii acestor lucrari si asfaltarea suprafetei de circa 4300 mp, suprafata estimata din Procesul Verbal nr. 16720/17.11.2013 – anexat.



MINISTERUL SĂNĂTĂȚII
SERVICIUL JUDEȚEAN DE AMBULANȚĂ
ARGES

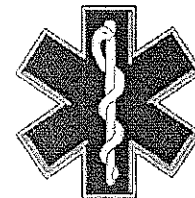

Str. Dr. Ana Aslan nr. 1, Pitesti, Judetul Arges
Tel. 0248/285740 – Fax 0248/285740
e-mail: ambulantaag@yahoo.com

ANTEMASURATOARE ESTIMATIVA

Sistem rutier existent din beton de ciment.
Suprafata carosabila: $S = 4300 \text{ mp}$.
Mortar asfaltic MA 8 in grosime se 2,5 cm + 1,5 cm preluare denivelari si egalizari locale;
Geogrila antifisura;
Imbracaminte asfaltica BAPC 16 cu grosime de 6 cm.

Sunt necesare a se efectua urmatoarele lucrari:


- curatare mecanizata a suprafetei existente
 $S = 4300 \text{ mp}$
- amorsarea suprafetei existente
 $43 \text{ smp} \times 45 \text{ l emulsie} = 1935 \text{ l emulsie}$
- asternere imbracaminte mortar asfaltic MA8 in grosime de 2,5 cm pe suprafata existenta
 4300 mp
- procurare MA 8
 $4300 \text{ mp} \times 0,025 \text{ m} \times 2,2 \text{ to/mc} = 236,5 \text{ to}$
 $4300 \text{ mp} \times 0,015 \text{ m} \times 2,2 \text{ to/mc} = 141,9 \text{ to}$
Total = 378,4 to
- strat geogrila inainte de strat de uzura pe suprafata de 4300 mp
- procurare geogrila
 4300 mp
- asternere imbracaminte asfaltica BAPC 16 cu grosime de 6 cm mecanizata
 $4300 \text{ mp} \times 70\% = 3010 \text{ mp}$
- asternere imbracaminte asfaltica BAPC 16 cu grosime de 6 cm manuala
 $4300 \text{ mp} \times 30\% = 1290 \text{ mp}$
- procurare BAPC 16
 $4300 \text{ mp} \times 0,06 \text{ m} \times 2,35 \text{ t/mc} = 606,3 \text{ t asfalt}$
- ridicarea la cota a capacelor existente
16 buc
- marcaje longitudinale si diverse
100 mp

1 RA



Dir. Tehnic:
Ing. NICU BADIU



MINISTERUL SĂNĂTĂȚII
SERVICIUL JUDEȚEAN DE AMBULANȚĂ
ARGES

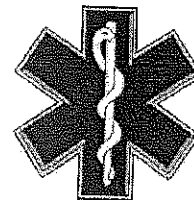

Str. Dr. Ana Aslan nr. 1, Pitesti, Judetul Arges
Tel. 0248/285740 – Fax 0248/285740
e-mail: ambulantaag@yahoo.com

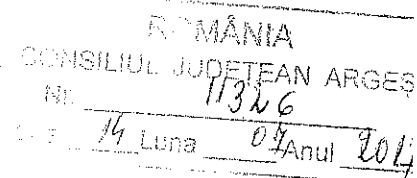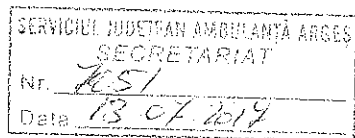


Catre,
CONSILIUL JUDEȚEAN ARGES
In atentia domnului Presedinte DAN MANU

Prin prezenta adresa, va rugam sa ne aprobatii **finantarea** pentru executarea unor lucrari de reparatii si asfaltarea curtii interioare a corpului de proprietate in care functioneaza SERVICIUL JUDEȚEAN DE AMBULANTA ARGES.

Precizam faptul ca „Memoriul Tehnic” si „Antemasuratoarea „ au fost inaintate prin adresa nr. 4735/17.05.2017.

Valoarea estimata a acestora este de 450 000 lei fara TVA.

Cu stima,
Manager General
Dr. HIRU MARIAN

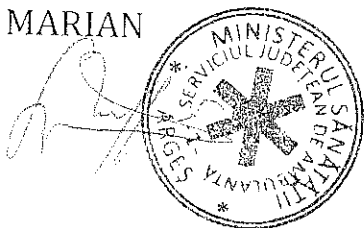

Domnului PRESEDINTE AL CONSILIULUI JUDEȚEAN ARGES



MINISTERUL SĂNĂTĂȚII
SERVICIUL JUDETEAN DE AMBULANȚĂ
ARGES



Str. Dr. Ana Aslan nr. 1, Pitesti, Judetul Arges
Tel. 0248/285740 – Fax 0248/285740
e-mail: ambulantaag@yahoo.com

SERVICIUL JUDETEAN AMBULANȚĂ ARGES
SECRETARIAT
Nr. 4735
Data 17.05.2017

Catre,
CONSILIUL JUDETEAN ARGES
In atentia domnului Presedinte DAN MANU

Urmare a memoriului tehnic, prezentat in sumar in anexa atasata, va rugam sa ne aprobatii executarea unor lucrari de reparatii si asfaltarea curtii interioare a corpului de proprietate in care functioneaza SERVICIUL JUDETEAN DE AMBULANTA ARGES.

Cu stima,
Manager General
Dr. HIRU MARIAN



Domnului PRESEDINTE AL CONSILIULUI JUDETEAN ARGES

PROCES-VERBAL
Încheiat astăzi 17.11.2013

Prin Hotărârea Consiliului Județean Argeș nr. 210/28.10.2013 s-a aprobat darea în folosință gratuită Serviciului Județean de Ambulanță Argeș a imobilelor în care funcționează serviciul județean de ambulanță în municipiul Pitești și comunei Domnești și Mozăceni, conform anexei.

Transmiterea în folosință gratuită s-a făcut în scopul funcționării optime activității Serviciului Județean de Ambulanță Argeș.

Pentru punerea în aplicare a dispozițiilor hotărârii mai sus menționate, comisia constituită prin Dispoziția nr. 502/05.12.2013 a Președintelui C.J. Argeș formată din:

Dumitrescu Rodica – consilier pr, Direcția Tehnică
Constantin Roxana – inspector, Direcția Tehnică
Raicu Marius – inspector, Direcția Tehnică

și Comisia constituită la nivelul Serviciului Județean de Ambulanță Argeș formată din:

dr. Luminița Paul – Manager General
dr. ~~Marius Căpățan~~ Director medical
ec. ~~E. Căpățan~~ Director economic
~~ing. Tăbăraș~~ șef Comp. ATAP
~~Bărbăntău~~ asistent coordonator

au procedat la predarea - primirea imobilelor în care își desfășoară activitatea S.J. Argeș astfel:


Nr. crt.	Denumirea clădirii	Adreșă	Suprafața rezultată în urma măsurătorilor cadastrale
1	Clădire administrativă Garaj Rampă	Pitești, str. Dr. Ana Aslan nr.1	567 mp 365 mp 39 mp
2	Teren		5285 mp
3	C8 – Clădire ambulanță	Domnești, str. Al. Ioan Cuza	125 mp
4	C14 – Clădire farmacie Cu drept de folosință gratuită a terenului – spațiu de parcare	Mozăceni	Birou - 9 mp Birou – 9,30 mp Spațiu de folosință comun cu farmacia Hol – 2,70 mp

Prezentul proces-verbal s-a încheiat în două exemplare, câte unul pentru fiecare parte.

Am predat
Din partea Consiliul Județean Argeș

[Handwritten signature]
.....
[Handwritten signature]
.....
[Handwritten signature]
.....

Am primit
Din partea S.J.A. ARGES

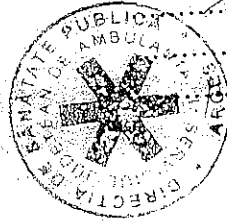

[Handwritten signature]
[Handwritten signature]
[Handwritten signature]

*Consiliul Județean
Argeș
ATA
04.11.20*

CONSILIUL JUDEȚEAN ARGES
Directia Administratie Publica Comunitati Locale
Compartimentul Legislativ Transparenta-Dezionala
Nr. 222/30.10.2013

SERVICIUL JUDEȚEAN AMBULANTA ARGES
SECRETARIAT
Nr. 10433
Data 31.10.2013

Catre,

SERVICIUL JUDEȚEAN DE AMBULANTA ARGES

Va inaintam alaturat, in copie, Hotararea nr. 210 adoptata in sedinta ordinara a Consiliului Judetean Arges din 28 octombrie 2013 pentru luarea la cunostinta.

Cu respect,

SECRETAR JUDEȚ
[Signature]
VIORICA RADUCANU

CONSILIUL JUDETEAN ARGES**HOTARARE**

privind darea în folosință gratuită a imobilelor în care funcționează
Serviciul Județean de Ambulanță în
Municipiul Pitesti și comunele Domnesti și Mozăceni

Consiliul Județean Arges;
Analizând Expunerea de motive prezentată de președintele consiliului
județean și Raportul nr. 13406/22.10.2013 al Direcției Tehnice;

Având în vedere:

- Art.124 din Legea nr. 215/2001 a administrației publice locale,
republicată;
- Art. 874 alin. 2 din Legea 287/2009 privind Codul civil ;
- Art. 165 din Legea 95/2006 privind reforma în domeniul sănătății ;
- Rapoartele comisiilor de specialitate K1 și K5,
- Avizul secretarului județului.

În temeiul prevederilor art. 97, alin. 1 coroborat cu art. 115, alin. 1, lit. c
din Legea nr. 215/2001 a administrației publice locale, republicată,

HOTARASTE :


ART. 1. Se aprobă darea în folosință gratuită, pe o perioadă de 10 ani, a
imobilelor - construcții și terenuri, în care își desfășoară activitatea Serviciul
Județean de Ambulanță în Municipiul Pitesti și în comunele Domnesti și
Mozăceni, identificate conform anexelor 1-3, parte integrantă din prezenta
hotărâre.

ART.2. În termen de 10 zile de la adoptarea prezentei hotărâri, Direcția
Tehnică va iniția procedurile legale de dare în folosință gratuită a imobilelor
identificate la art.1.

ART.3. Direcția Tehnică, Direcția Economică și Serviciul Județean de
Ambulanță vor duce la îndeplinire prevederile prezentei hotărâri.

ART.4. Compartimentul Legislativ - Transparență Decizională va
comunica hotărârea:

- Instituției Prefectului județului Arges;

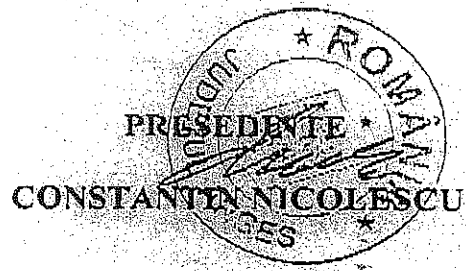


Contrasemneaza,
SECRETAR JUDET
Viorica Raducanu
VIORICA RADUCANU

Data astazi 28 oct. 2013
Nr. 210

PLAN DE AMPLASARE SI DELIMITARE A CORPULUI DE PROPRIETATE

Judetul : ARGES
 Unitatea Adm.-Teritoriala : Pitesti
 Cod SIRUTA : 013169
 Adresa : str Ana Aslan nr.1
 Nr. cadastral al corpului de proprietate :

Numele si prenumele proprietarului :
SERVICIUL DE AMBULANTA ARGES
 Sediul : Str. Ana Aslan, Nr.1,
 Mun. Pitesti
 Jud. ARGES

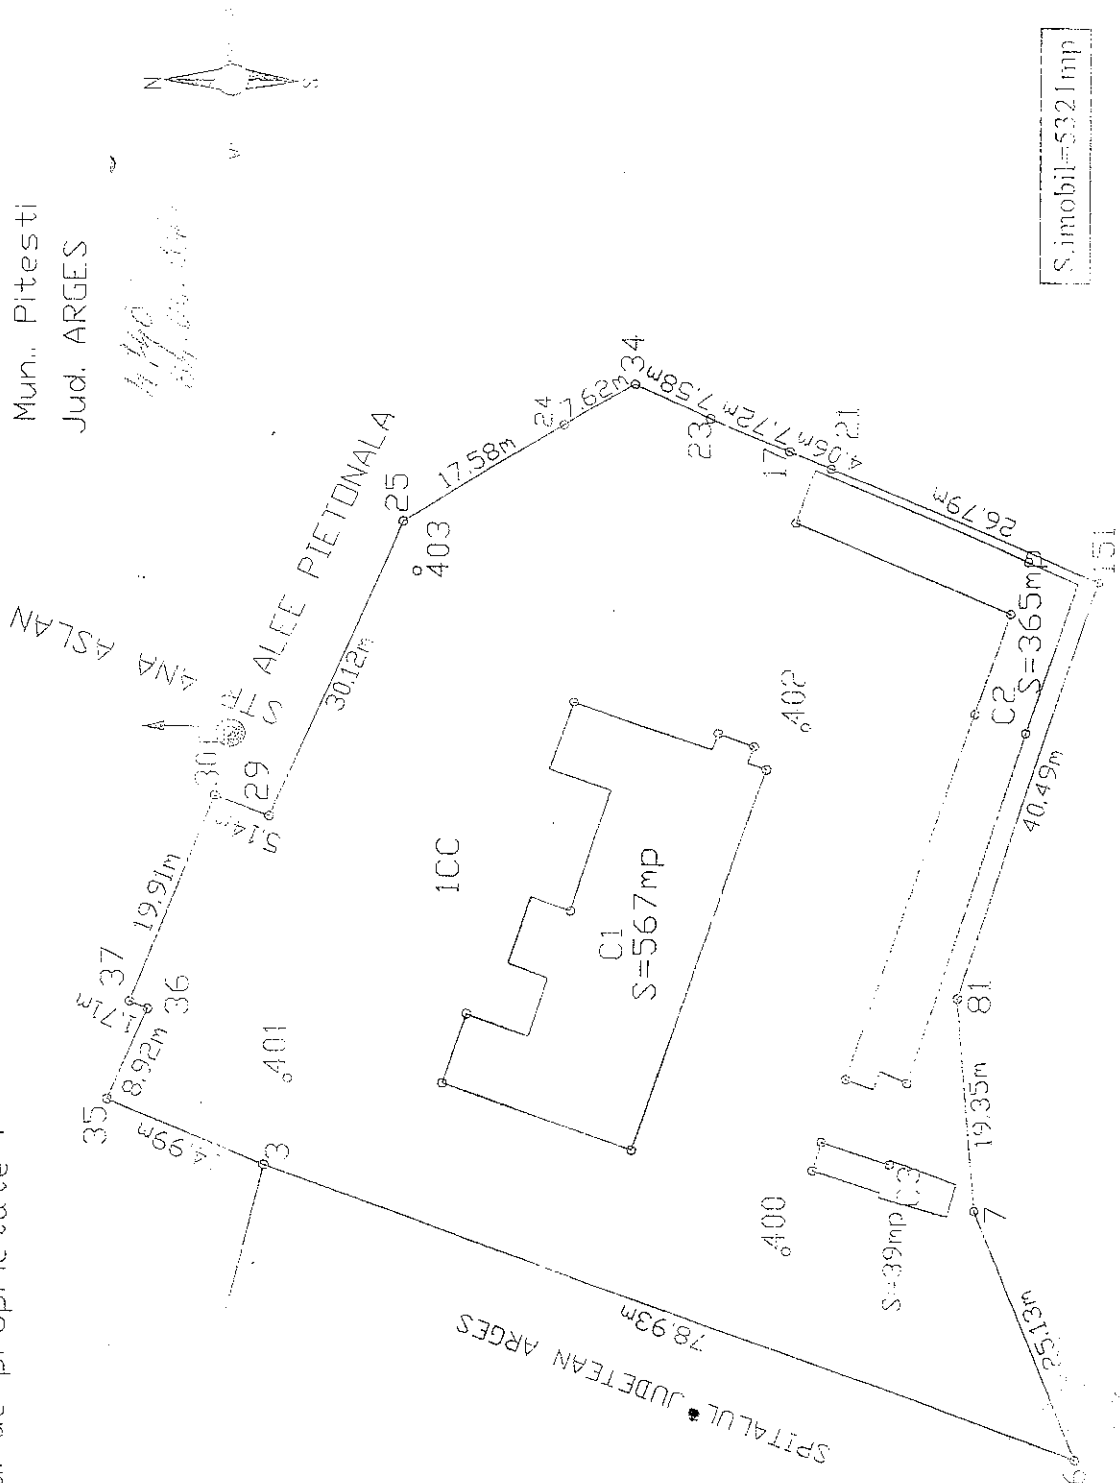

Simobil=5321mp

Numele si prenumele :
 DOGARU LIANA
 Semnatura si Stampila