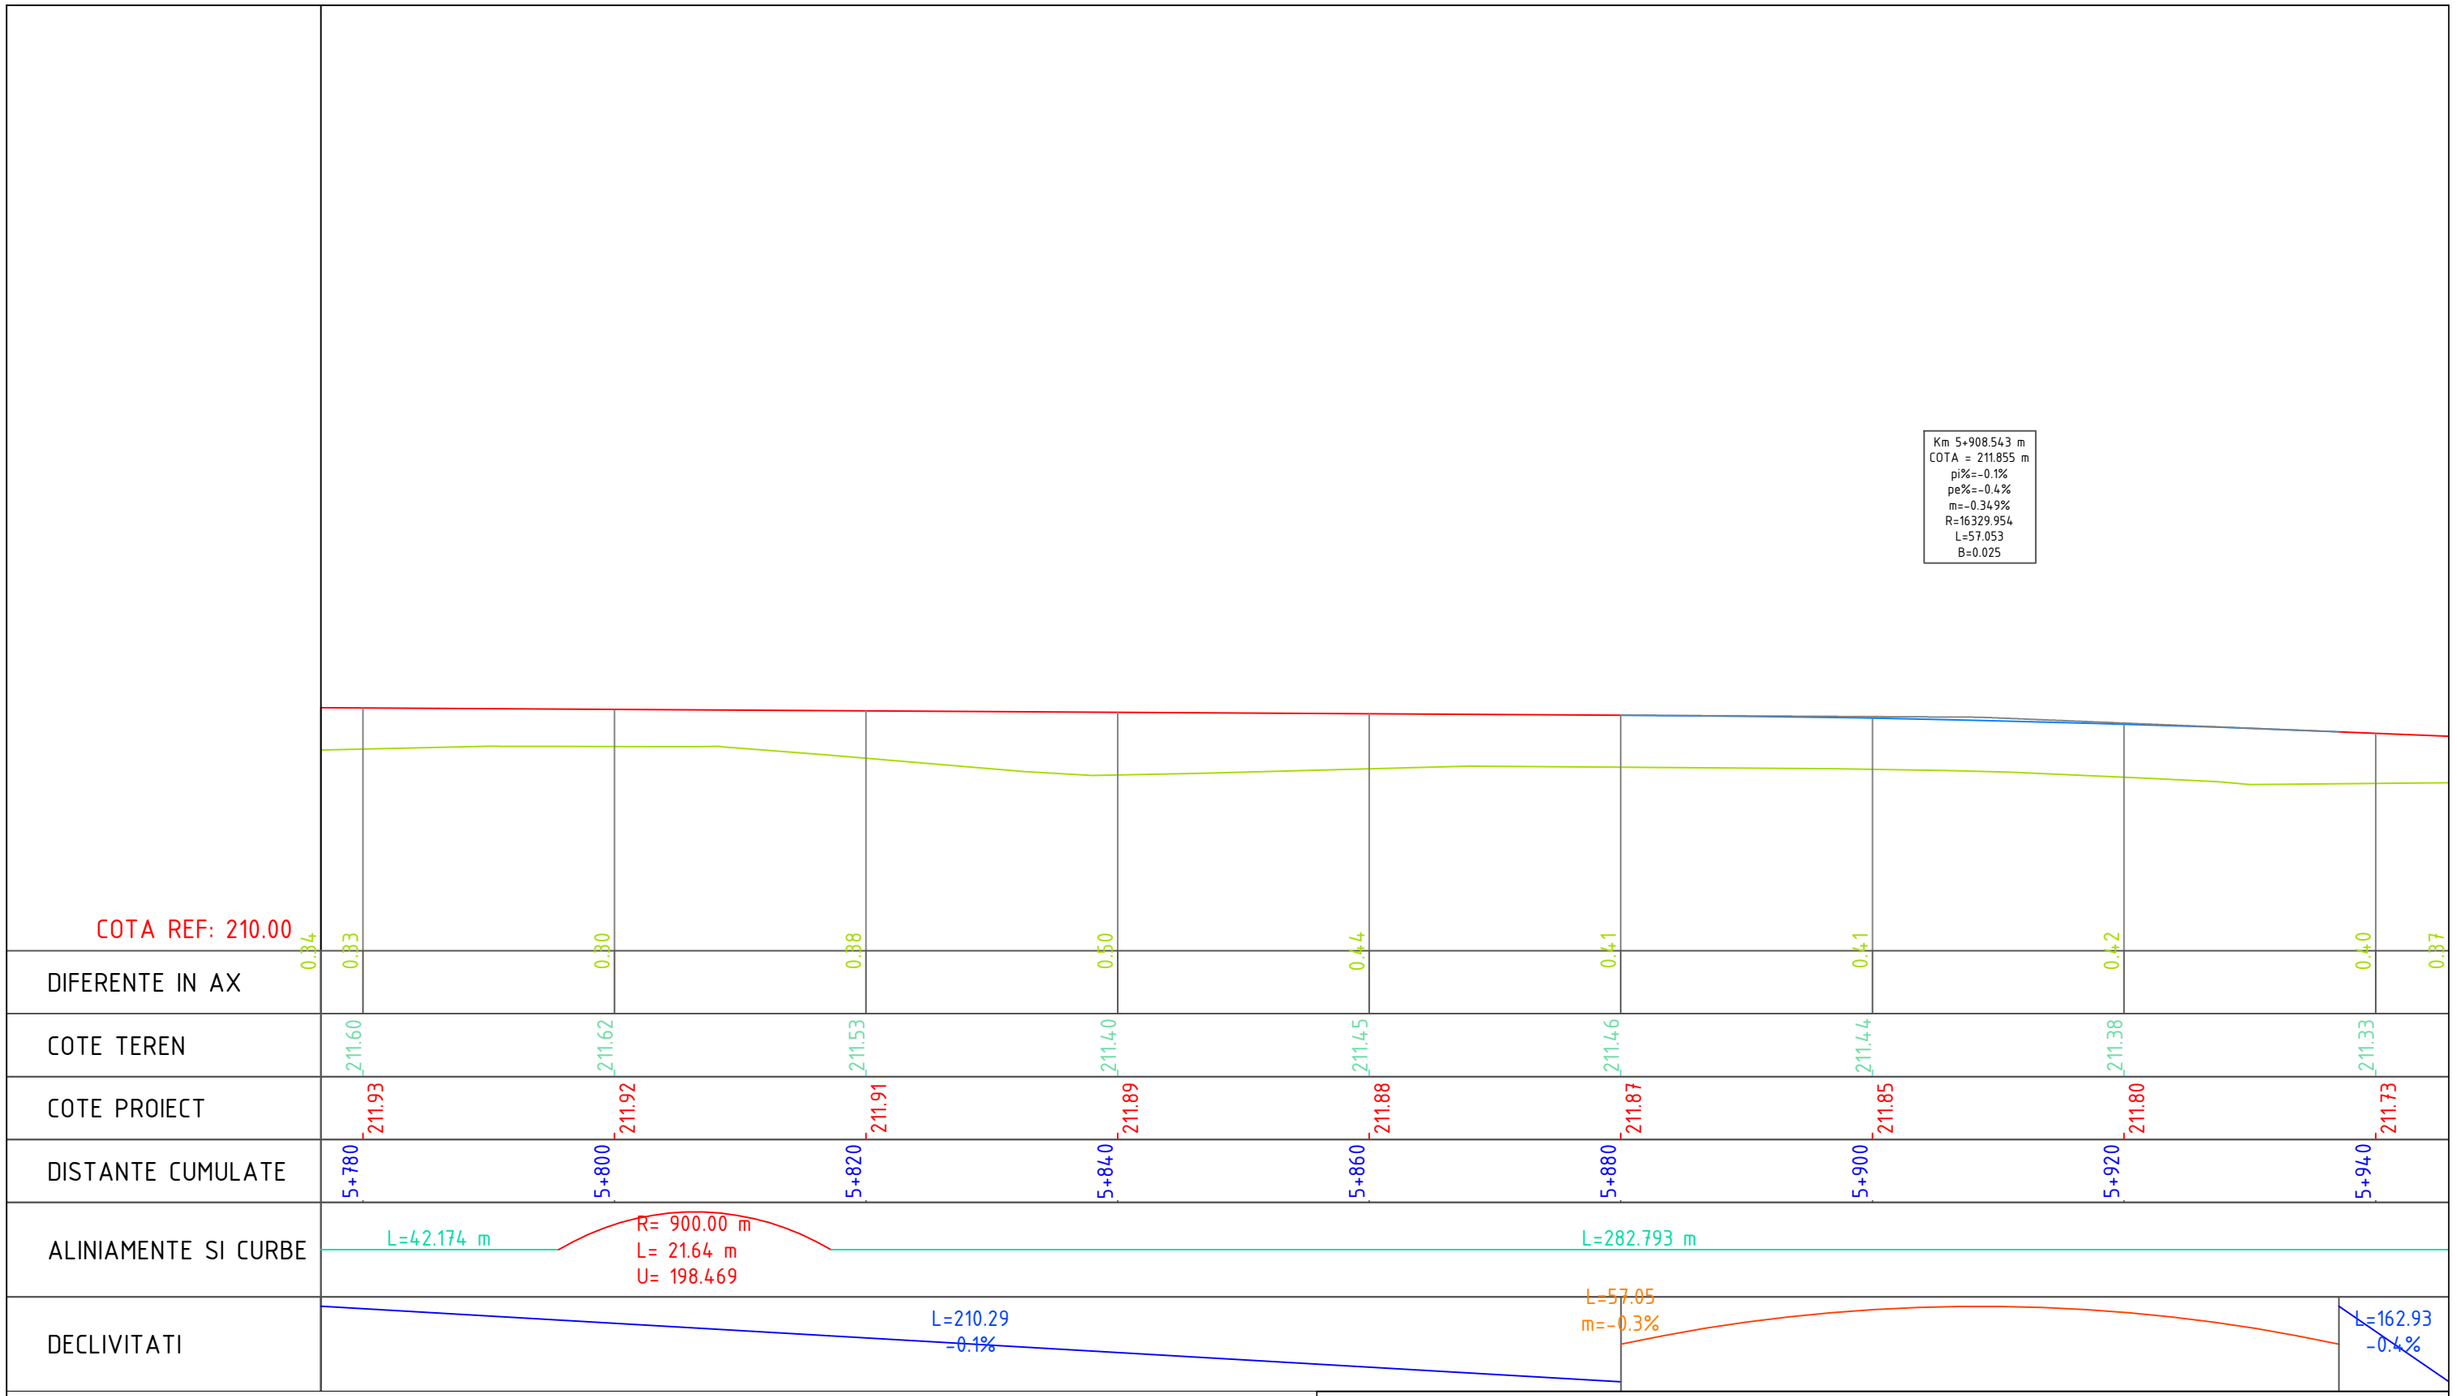

Verificator / Expert	Nume	Semnătura	Cerința	Referat / Expertiză nr. / Data

Proiectant:
S.C. NORDIC VISION S.R.L.
Str. Basarabi, Nr. 5, bl. A1, sc. A, Iași;
e-mail: office@nordicvision.ro;
tel: 0732.672.722/ 0741.533.268; CUI: RO38756860

NORDIC VISION

BENEFICIAR:
Regia Autonoma Judeteana de drumuri Arges R.A.

TITLU PROIECT:
"Modernizare drum judetean DJ 742 Leordeni (DJ 703B) - Baloteasca - Cotu Malului - Glambocata - Leordeni (DN 7), km 5+100-6+100, L=1,0 km la Leordeni, jud. Arges"

Amplasament:
DJ742, comuna Leordeni, judetul Arges

Proiect nr.: 140/2019

Faza: D.A.L.I

Specificație	Nume	Semnătura
ȘEF PROIECT	Ing. Ungureanu Catalin	
PROIECTAT	Drd. Ing. Ovidiu Ursanu	
DESENAT	Drd. Ing. Ovidiu Ursanu	

Scara: 1:500 1:50

Data: 06/2019

TITLUL PLANȘEI:
Profil longitudinal DJ 742 km 5+100 - 6+100

Plansa.nr.: D.3.5