



Se racordeaza cu plansa D.2.11

80832

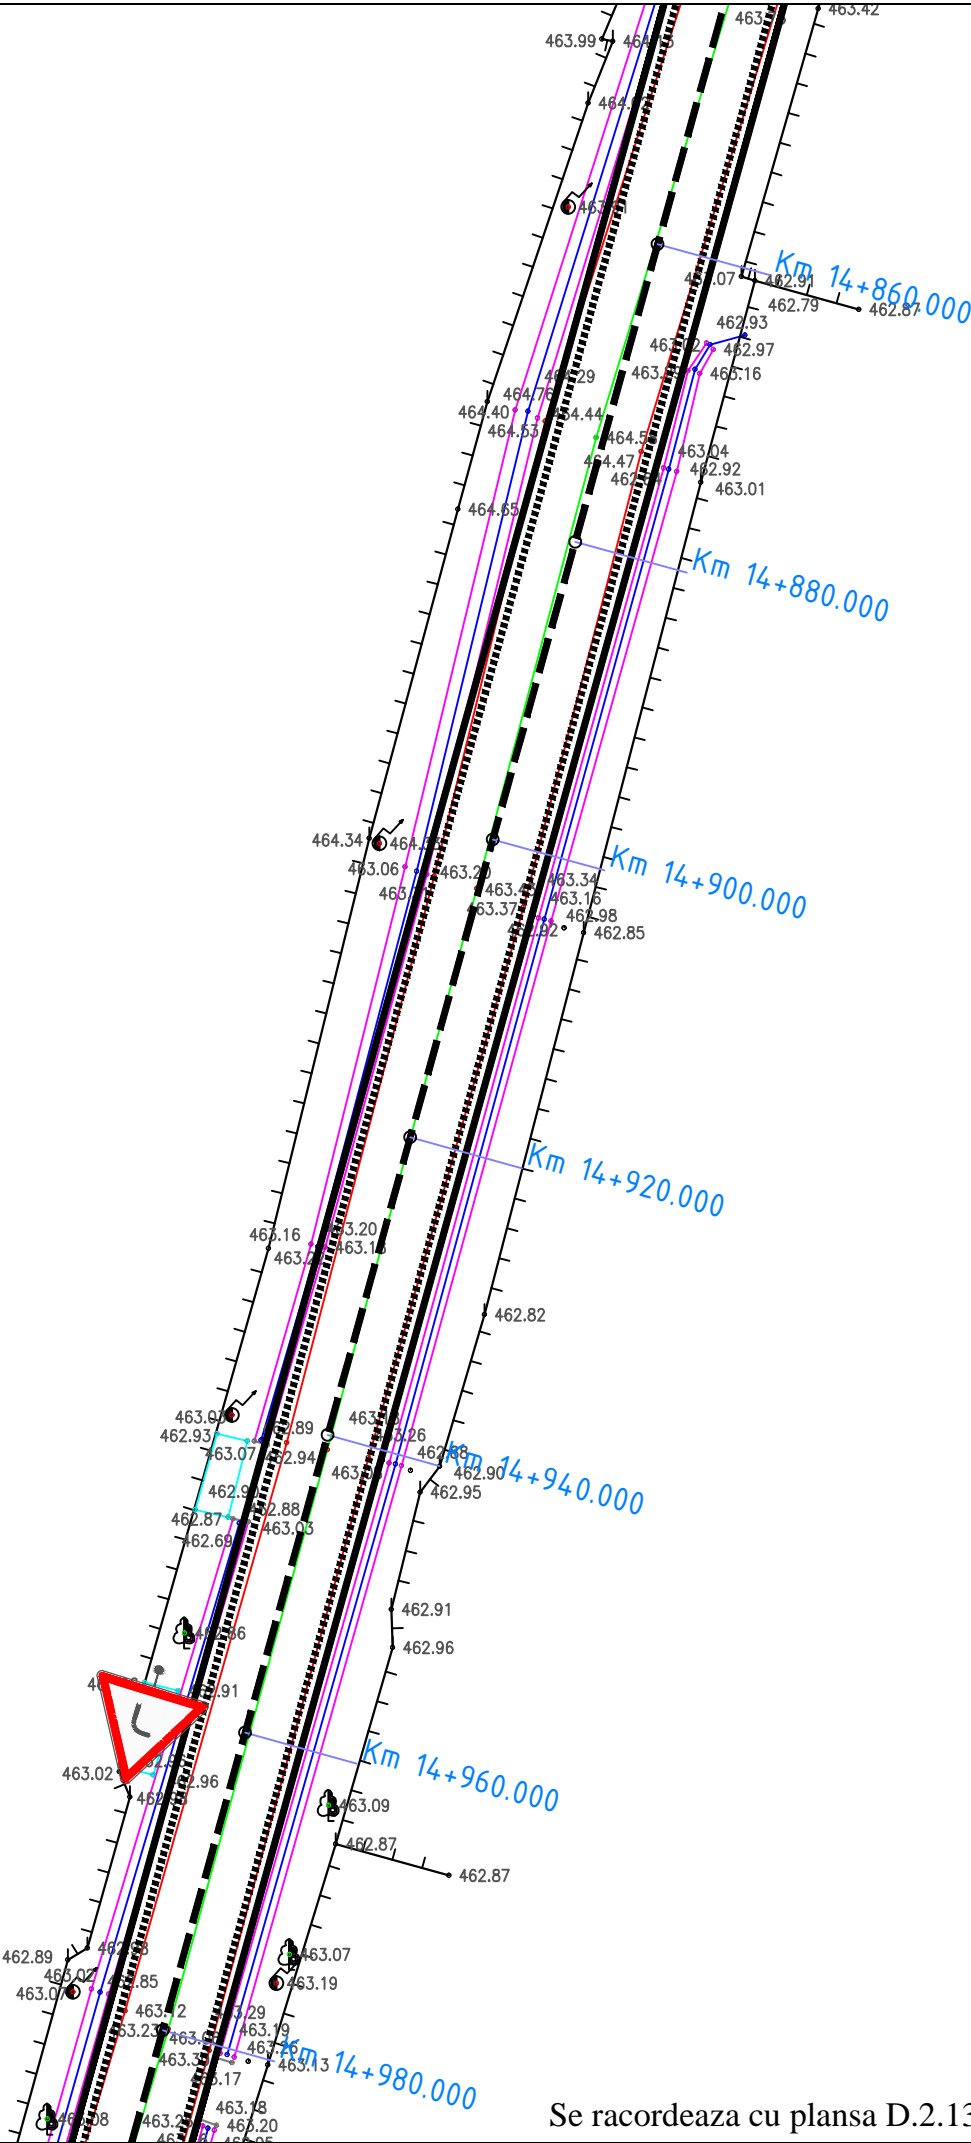


Se racordeaza cu plansa D.2.13

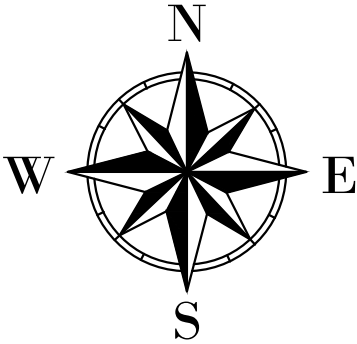



LEGENDA LUCRARI PROIECTATE DJ 703

- Ax drum judetean
- Margine parte carosabila drum judetean
- Margine acostament drum judetean
- Sant dalat
- Rigola carosabila
- Podet tubular
- Indicator rutier

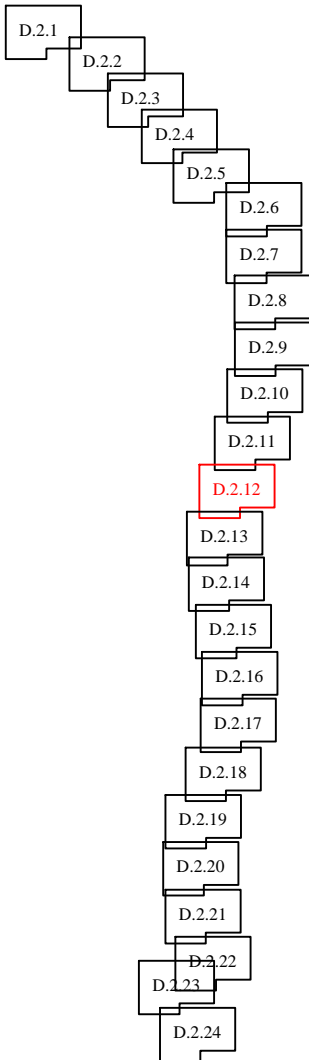Grafic de racord



Verificator / Expert	Nume	Semnătura	Cerința	Referat / Expertiză nr. / Data		
<div>Proiectant:</div> <div>S.C. NORDIC VISION S.R.L.</div> <div>Str. Basarabi, Nr. 5, bl. A1, sc. A, Iași;</div> <div>e-mail: office@nordicvision.ro;</div> <div>tel: 0732.672.722/ 0741.533.268; CUI: RO38756860</div>			<div></div> <div>NORDIC VISION</div> <div>PROIECTARE, DESENARE, VIZUARE</div>	BENEFICIAR:		Proiect nr.: 141/2019
				Regia Autonoma Judeteana de drumuri Arges R.A.		
				TITLU PROIECT:		Faza: D.A.L.I.
				"Modernizare drum judetean DJ 703 Moraresti - Cuca - Ciomagesti - lim. jud. Olt, km 13+400 - 16+600, L=3,2 km, comuna Cuca, jud. Arges"		
Specificație	Nume	Semnătura	Scara: 1:500	Amplasament:		Plansa.nr.: D.2.12
ȘEF PROIECT	Ing. Ungureanu Catalin			DJ 703, comuna Cuca, judetul Arges		
PROIECTAT	Drd. Ing. Ovidiu Ursanu		Data: 06/2019	TITLUL PLANȘEI:		
DESENAT	Drd. Ing. Ovidiu Ursanu			Plan de situatie DJ 703 km 13+400 - 16+600		