


Scara 1:500

N373849

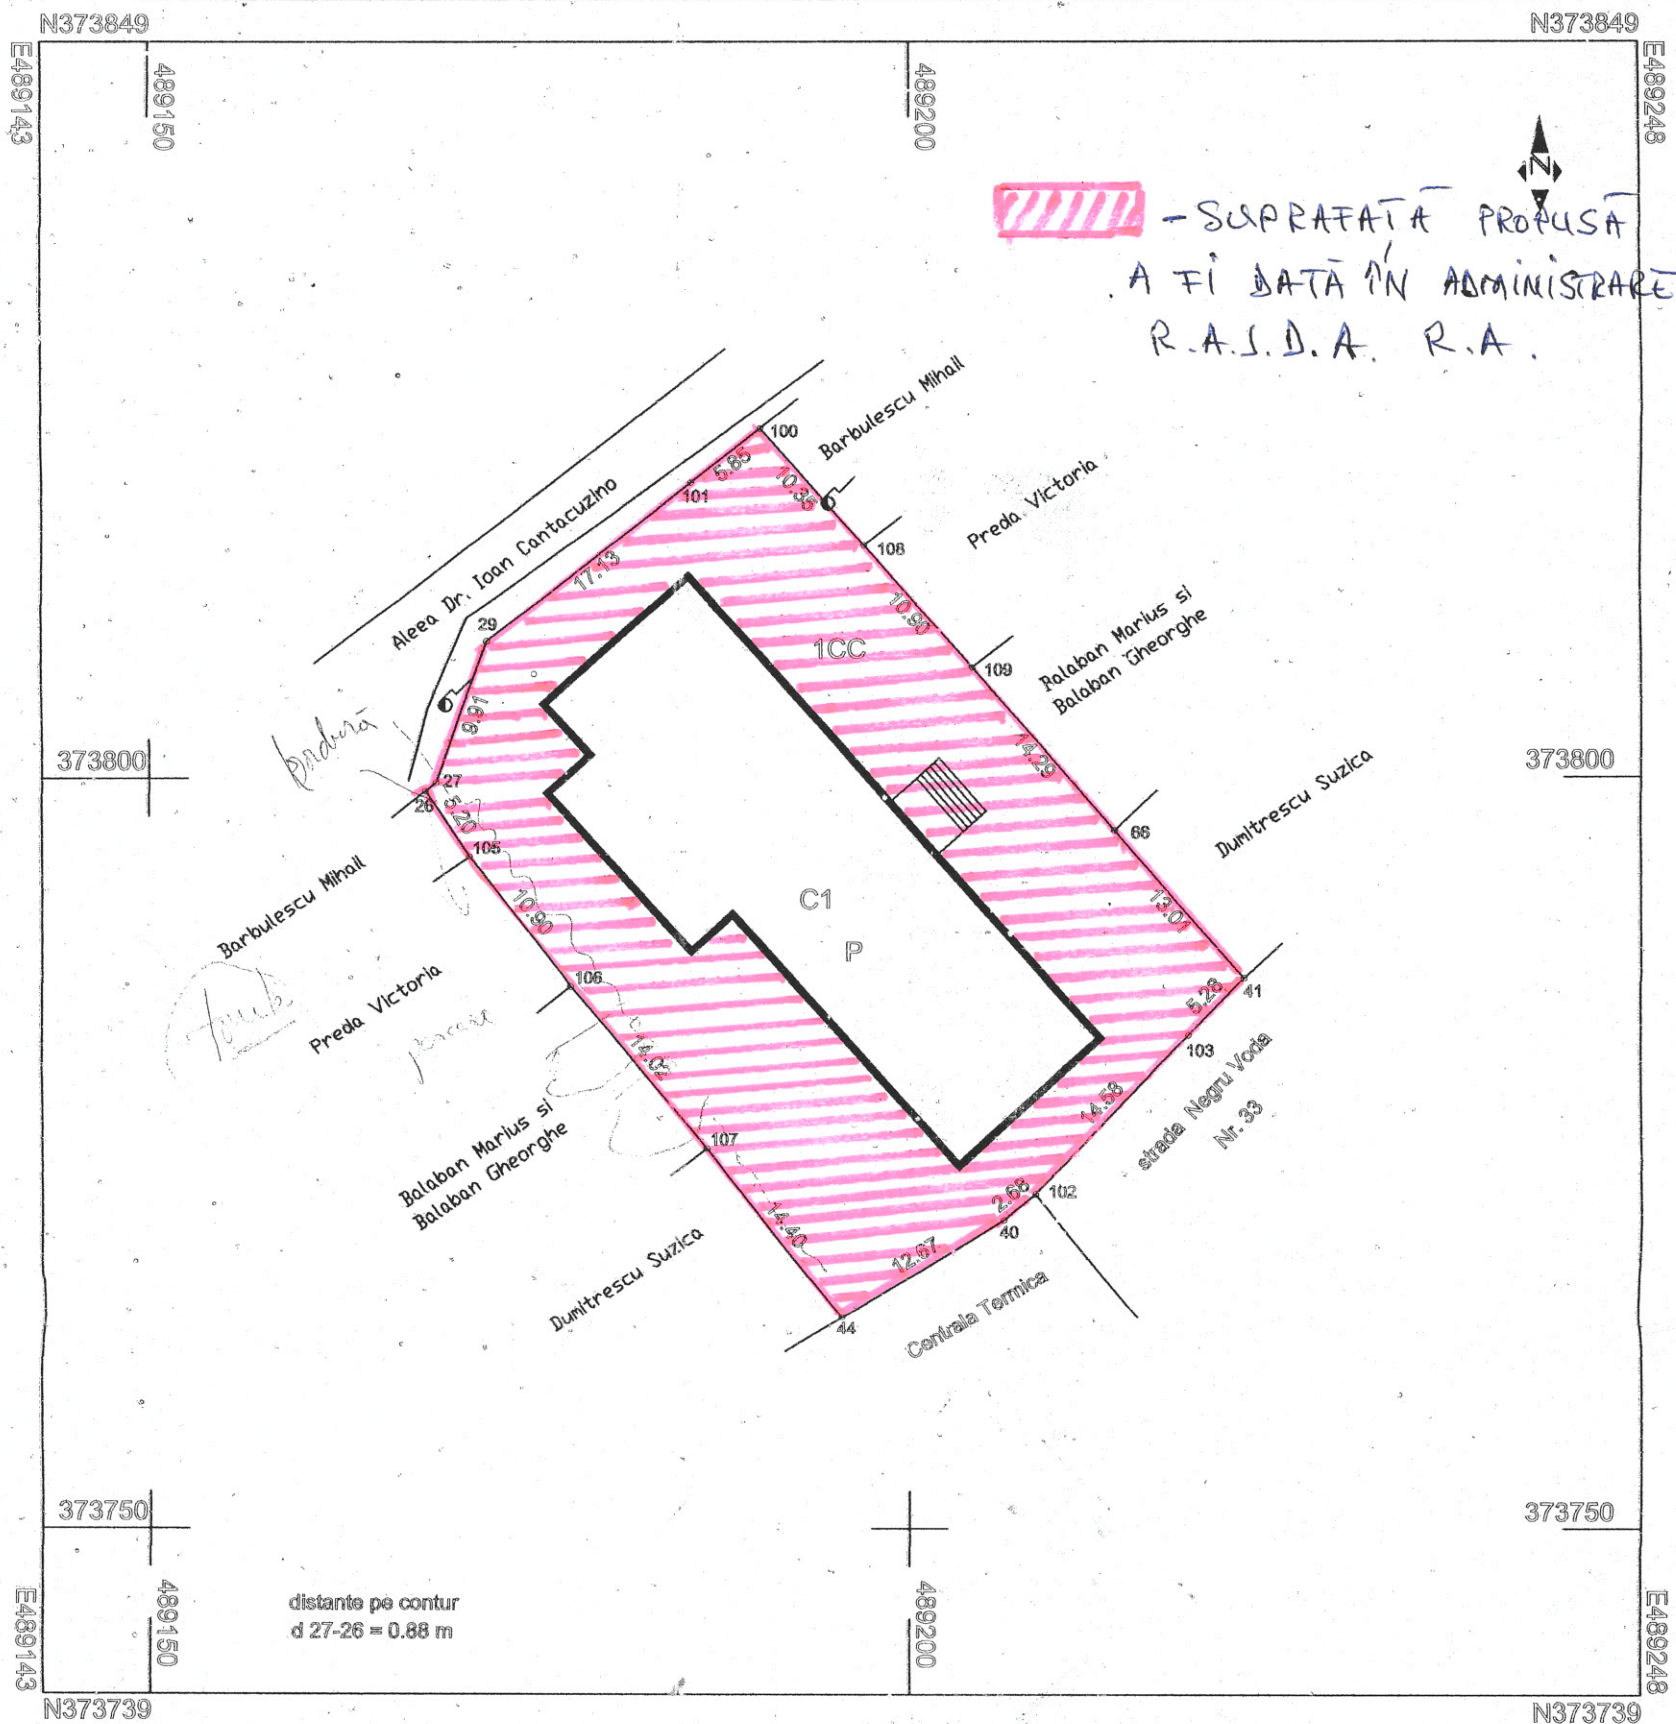

A. Date referitoare la teren				
Nr. parcela	Categorie de folosinta	Suprafata (mp)	Valoare de impozitare (lei)	Mentii
1	CC	1675	1005000	imobilul este delimitat de gard
Total		1675	1005000	
B. Date referitoare la constructii				
Nr. constr.	Suprafata construita la sol (mp)	Valoare de impozitare (lei)	Mentii	
C1	575	575000	Centrul de Transfuzie Sanguina -Sdeaf-575mp	
Total	575	575000		
INVENTAR DE COORDONATE				
Sistem de proiectie: STEREO 70				
Pct.	E(m)	N(m)		
100	489190.156	373823.186		
101	489185.527	373819.606		
29	489172.067	373809.008		
27	489168.700	373799.691		
26	489168.017	373799.133		
105	489170.908	373794.812		
106	489177.560	373786.180		
107	489186.536	373775.410		
44	489195.467	373764.116		
40	489206.297	373770.690		
102	489208.400	373772.355		
103	489218.516	373782.855		
41	489222.154	373786.682		
66	489213.627	373796.504		
109	489204.187	373807.235		
108	489196.990	373815.418		
Suprafata totala masurata = 1675 mp Suprafata din act = 1680 mp				

Executant,
SC Atlas Survey SRL
Semnatura si stampila
Data: 12.02.2014
Se confirma suprafata din masuratori si
Introducerea imobilului in baza de date
Parafa
Semnatura si data
Stampila BCPI

MINISTERUL ADMINISTRATIEI SI TERENELOR
SC ATLAS SURVEY SRL
CASA NR. 702
BUCURESTI

CERTIFICAT DE AUTORIZARE
SERIA 144/184
CATEGORIA 184

Oficiul de Cadastru și Publicitate Imobiliară
Argeș
BUCURESTI

16 FEB 2014

Oficiul de Cadastru și Publicitate Imobiliară
Argeș
BUCHUREL
Consilier gradul I A

16 FEB 2011