

HOTĂRÂRE

privind aprobarea documentației tehnico-economice (faza SF)
și a principalilor indicatori tehnico-economici aferenți obiectivului de investiții
„Stații de reîncărcare pentru vehicule electrice în comuna Lerești, Județul Argeș”
din cadrul proiectului

„Transpunerea în format GIS a Planului Urbanistic General al comunei Lerești, județul Argeș”

finanțat prin Programul Național de Redresare și Reziliență, Componenta C10 - Fondul local

Consiliul Local al Comunei Lerești, județul Argeș,

Luând în dezbatere:

- Referatul de aprobare al Primarului nr. 4344/28.06.2024,
- Raportul compartimentului de specialitate nr. 4345/28.06.2024,

Luând în considerare prevederile:

- art. 7, art. 10 din H.G. nr. 907/2016, privind etapele de elaborare și conținutul-cadru al documentațiilor tehnico-economice aferente obiectivelor/proiectelor de investiții finanțate din fonduri publice locale, cu modificările și completările ulterioare,
- art. 44 din Legea nr. 273/2006 privind finanțele publice locale, cu modificările și completările ulterioare;
- Ordinului ministrului dezvoltării, lucrărilor publice și administrației nr. 999/2022 pentru aprobarea Ghidului specific — Condiții de accesare a fondurilor europene aferente Planului național de redresare și reziliență în cadrul apelurilor de proiecte PNRR/2022/C10, componenta 10 - Fondul local,
- Ordonanței de Urgență a Guvernului nr. 124 din 13 decembrie 2021 privind stabilirea cadrului instituțional și financiar pentru gestionarea fondurilor europene alocate României prin Mecanismul de redresare și reziliență, precum și pentru modificarea și completarea Ordonanței de Urgență a Guvernului nr. 155/2020 privind unele măsuri pentru elaborarea Planului național de redresare și reziliență necesar României pentru accesarea de fonduri externe rambursabile și nerambursabile în cadrul Mecanismului de redresare și reziliență;
- Hotărârii Guvernului nr. 209 din 14 februarie 2022 pentru aprobarea Normelor metodologice de aplicare a prevederilor Ordonanței de Urgență a Guvernului nr. 124/2021 privind stabilirea cadrului instituțional și financiar pentru gestionarea fondurilor europene alocate României prin Mecanismul de redresare și reziliență, precum și pentru modificarea și completarea Ordonanței de Urgență a Guvernului nr. 155/2020 privind unele măsuri pentru elaborarea Planului național de redresare și reziliență necesar României pentru accesarea de fonduri externe rambursabile și nerambursabile în cadrul Mecanismului de redresare și reziliență;
- HCL nr. 37/13.05.2022 privind aprobarea depunerii proiectului „**Transpunerea în format GIS a Planului Urbanistic General al comunei Lerești, județul Argeș**” și a cheltuielilor legate de proiect în vederea finanțării acestuia în cadrul Programului Național de Redresare și Reziliență, Componenta C10 - Fondul local
- Contractul de finanțare nr. 131488/2022, încheiat între MDLPA și UAT Comuna Lerești, pentru finanțarea proiectului „**Transpunerea în format GIS a Planului Urbanistic General al comunei Lerești, județul Argeș**” în cadrul Programului Național de Redresare și Reziliență, Componenta C10 - Fondul local,

În temeiul art. 129 alin. (1), alin. (2) lit. (b) alin. (4) lit. (d), (f), art. 139 alin. (1), art. 196 alin. (1) lit. (a) art. 197 din OUG nr. 57/2019 privind Codul Administrativ, cu modificările și completările ulterioare,

HOTĂRĂȘTE:

Art.1. Se aprobă documentația tehnico-economică (faza (SF) pentru obiectivul de investiții „***Stații de reîncărcare pentru vehicule electrice în comuna Lerești, Județul Argeș***”

Art.2. Se aprobă devizul general pentru obiectivul de investiții „***Stații de reîncărcare pentru vehicule electrice în comuna Lerești, Județul Argeș***”, conform **Anexei nr. 1**, care face parte integrantă din prezenta hotărâre.

Art.3. Se aprobă principalii indicatori tehnico-economici pentru obiectivul de investiții „**Stații de reîncărcare pentru vehicule electrice în comuna Lerești, Județul Argeș**”, conform **Anexei nr. 2**, care face parte integrantă din prezenta hotărâre.

Art.4. Prevederile prezentei hotărâri vor fi aduse la îndeplinire de către Primarul Comunei Lerești, județul Argeș, prin aparatul de specialitate.

Art.5. Prezenta hotărâre, prin grija secretarului general al UAT, va fi adusă la cunoștință publică prin afișare și va fi comunicată Primarului Comunei Lerești, Instituției Prefectului - Județul Argeș.

Inițiator,
Primar,
Toader Marian

Avizează,
Secretar general UAT,
Soceanu Ileana

ROMÂNIA
JUDEȚUL ARGEȘ
UAT COMUNA LEREȘTI

PRIMAR

Primarul Comunei Lerești, în conformitate cu prevederile art. 136, alin. (1) coroborat cu alin. (8) Lit. (a) din OUG nr. 57/2019 privind Codul administrativ, am elaborat următorul:

REFERAT DE APROBARE

la proiectul de hotărâre privind aprobarea documentației tehnico-economice (faza SF)
și a principalilor indicatori tehnico-economici aferenți obiectivului de investiții
„Stații de reîncărcare pentru vehicule electrice în comuna Lerești, Județul Argeș” din cadrul proiectului
„**Transpunerea în format GIS a Planului Urbanistic General al comunei Lerești, județul Argeș**”
finanțat prin Programul Național de Redresare și Reziliență, Componenta C10 - Fondul local

Având în vedere:

- Obiectivul general al PNRR - dezvoltarea României prin realizarea unor programe și proiecte esențiale, care să sprijine reziliența, nivelul de pregătire pentru situații de criză, capacitatea de adaptare și potențialul de creștere, prin reforme majore și investiții cheie cu fonduri din Mecanismul de Redresare și Reziliență.
- Obiectivul specific al PNRR - atragerea fondurilor puse la dispoziție de Uniunea Europeană prin NextGeneration EU1, în vederea atingerii jaloanelor și a țintelor în materie de reforme și investiții.
- Prevederile Ghidului specific — Condiții de accesare a fondurilor europene aferente Planului național de redresare și reziliență în cadrul apelurilor de proiecte PNRR/2022/C10, componenta 10 — Fondul local – varianta consultativă

Luând în considerare prevederile

- art. 7, art. 10 din H.G. nr. 907/2016, privind etapele de elaborare și conținutul-cadru al documentațiilor tehnico-economice aferente obiectivelor/proiectelor de investiții finanțate din fonduri publice locale, cu modificările și completările ulterioare,
- art. 44 din Legea nr. 273/2006 privind finanțele publice locale, cu modificările și completările ulterioare;
- HCL nr. 37/13.05.2022 privind aprobarea depunerii proiectului „**Transpunerea în format GIS a Planului Urbanistic General al comunei Lerești, județul Argeș**” și a cheltuielilor legate de proiect în vederea finanțării acestuia în cadrul Programului Național de Redresare și Reziliență, Componenta C10 - Fondul local
- Contractul de finanțare nr. 131488/2022, încheiat între MDLPA și UAT Comuna Lerești, pentru finanțarea proiectului „**Transpunerea în format GIS a Planului Urbanistic General al comunei Lerești, județul Argeș**” în cadrul Programului Național de Redresare și Reziliență, Componenta C10 - Fondul local,

În conformitate cu prevederile art. 129 și art. 196 din OUG nr.57/2019 privind Codul administrativ, susțin și propun Consiliului local să supună dezbaterii și să adopte proiectul de hotărâre în forma propusă.

PRIMAR,
MARIAN TOADER

RAPORT DE SPECIALITATE

la proiectul de hotărâre privind aprobarea documentației tehnico-economice (faza SF)
și a principalilor indicatori tehnico-economici aferenți obiectivului de investiții
„Stații de reîncărcare pentru vehicule electrice în comuna Lerești, Județul Argeș” din cadrul proiectului
„**Transpunerea în format GIS a Planului Urbanistic General al comunei Lerești, județul Argeș**”
finanțat prin Programul Național de Redresare și Reziliență, Componenta C10 - Fondul local

UAT Comuna Lerești a fost beneficiar eligibil în cadrul apelului de proiecte cu titlul PNRR/2022/C10/I.2, Componenta C10 - Fondul Local, Axa de investiții **I.4 – Elaborarea/actualizarea în format GIS a documentelor de amenajare a teritoriului și de planificare urbană**, în cadrul Planului Național de Redresare și Reziliență (PNRR), Fondul local abordând provocări legate de disparitățile teritoriale și sociale din zonele urbane și rurale, precum și mobilitatea urbană. Obiectivul acestei componente este de a susține o transformare durabilă urbană și rurală prin utilizarea soluțiilor verzi și digitale.

Obiectivul investiției **I.4 – Elaborarea/actualizarea în format GIS a documentelor de amenajare a teritoriului și de planificare urbană**, în cadrul Planului Național de Redresare și Reziliență (PNRR) este de a eficientiza procesul de autorizare a construcțiilor și de a oferi mai multă stabilitate și transparență investițiilor prin actualizarea în timp real a informațiilor privind mediul construit și de a crește accesul digital la documentele de amenajare a teritoriului și de Urbanism.


Investiția are în vedere elaborarea în format digital și aprobarea următoarelor documente de planificare: Plan Urbanistic General/PUG, Plan de Amenajare a Teritoriului Județului/PATJ, Plan de Amenajare a Teritoriului Zonal Metropolitan/PATZM, Plan Urbanistic Zonal/PUZ, respectiv Plan de Mobilitate Urbană Durabilă/PMUD. Ținta finală are în vedere elaborarea în format digital și aprobarea a 262 de documentații PUG (180 pentru comune, 50 pentru orașe, 22 pentru municipii și 10 pentru municipiile reședință de județ, inclusiv municipiul București); 5 documentații PATJ; 1 documentație PATZM; 60 de documentații PUZ; și 50 de PMUD. Toate documentațiile vor fi publicate în platforma Observatorul Teritorial.

Măsurile aferente acestei reforme vizează adoptarea unui cadru de elaborare/actualizare documentații urbanistice și de amenajare a teritoriului în format digital pentru a fi utilizate în scopuri publice, care nu reprezintă activitate economică.

Rata de finanțare în cazul investițiilor aferente COMPONENTEI 10 - Fondul local este de 100% din valoarea cheltuielilor eligibile ale proiectului, în limita bugetelor predefinite pe categorii de UAT-uri. În cazul proiectelor depuse în cadrul acestei componente, valoarea TVA aferentă cheltuielilor eligibile va fi asigurată de la bugetul de stat, din bugetul coordonatorului de reforme și/sau investiții pentru COMPONENTA 10 – Fondul local – Ministerul Dezvoltării, Lucrărilor Publice și Administrației, în conformitate cu legislația în vigoare. **În afara cheltuielilor eligibile ale proiectului, orice altă cheltuială constituie cheltuială neeligibilă și va fi suportată de beneficiar.**

Întrucât „**Transpunerea în format GIS a Planului Urbanistic General al comunei Lerești, județul Argeș**” a reprezentat prima cerere de finanțare a UAT Comuna Lerești în cadrul apelului de proiecte PNRR/2022/C10, proiect în cadrul căruia a fost obligatoriu includerea costurilor pentru o stație de încărcare rapidă (cu putere peste 22kW) cu cate doua puncte de încărcare/stație cu o valoare de 25.000 euro/stație.

Luând în considerare cele menționate anterior, apreciind că proiectul de hotărâre este fundamentat cu respectarea prevederilor legale în vigoare, se propune adoptarea acestuia în forma prezentată.

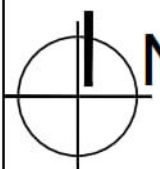


N AMPLASARE:

JUDETUL:

UNITATEA ADMINISTRATIV TERITORIALA:

JUDET ARGES

LERESTI

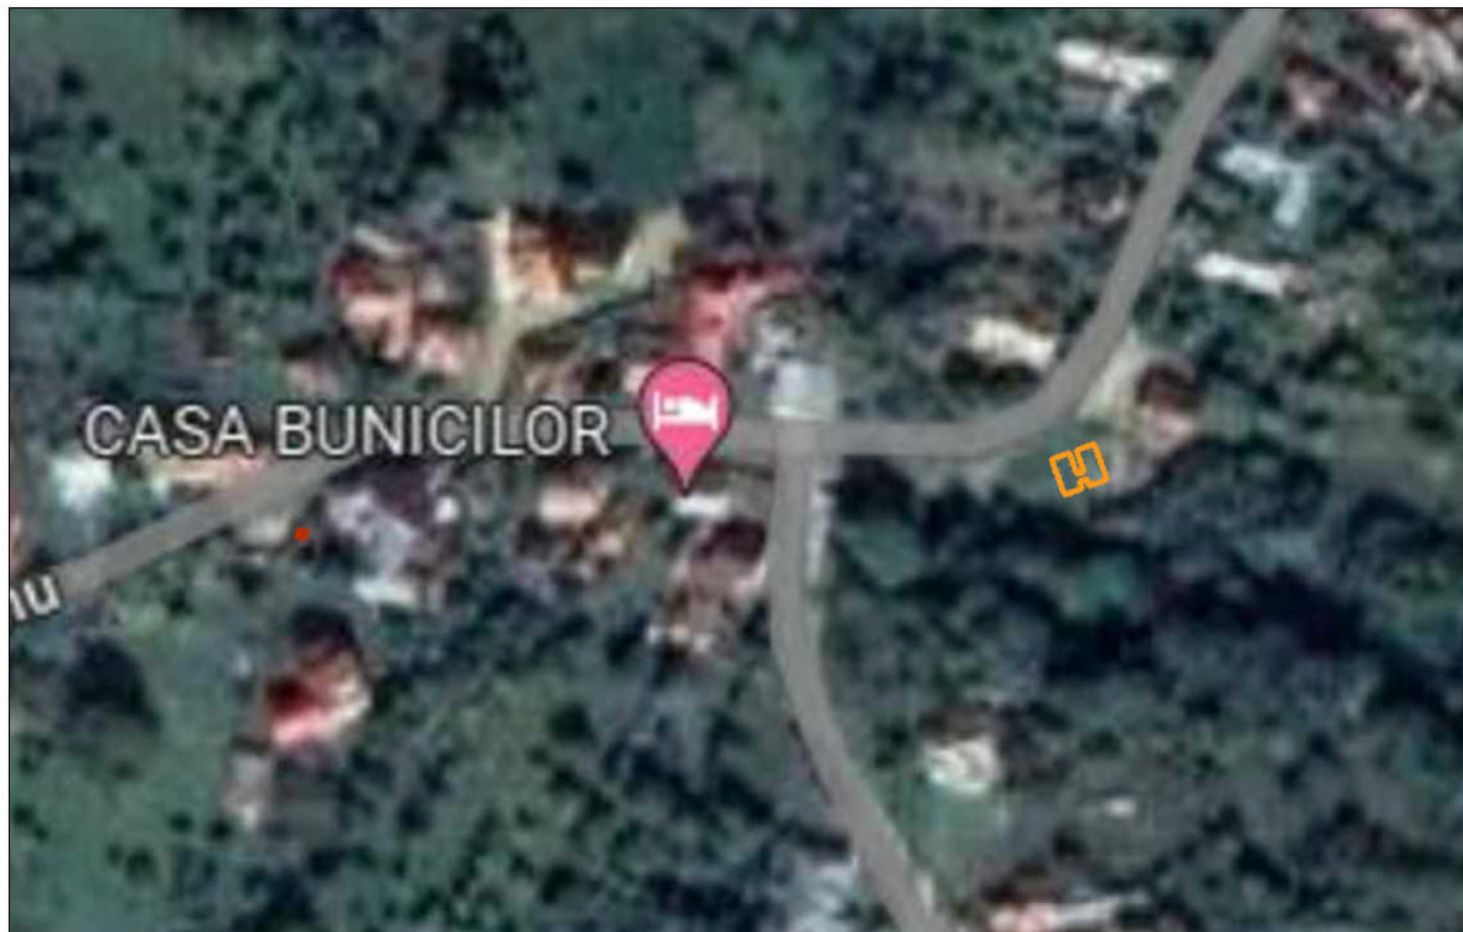

BILANT TERITORIAL:

Nr.crt Teren

mp

0 Suprafata zona de studiu

26.00

LEGENDA:




Punct Trafo



Zona de incarcare + Parcare

	Electro System Engeeneering Aleea Tineretului, Nr. 2, Bl. FB 24, Scara D, Ap. 4, Slatina, Jud Olt		Beneficiar: COMUNA LERESTI, JUD. ARGES		
			Adresa : Leresti		
SEF PROIECT	Constantinescu Christian		Denumire proiect: AMPLASARE STATII DE REINCARCARE SI BRANSAMENTE IN COMUNA LERESTI, JUD. ARGES		
DESENAT	Iancu Anamaria Delia		Scara: 1:1000	Faza CU	PS1

PLAN DE SITUATIE
Pe Suport Topografic
Scara 1 : 500

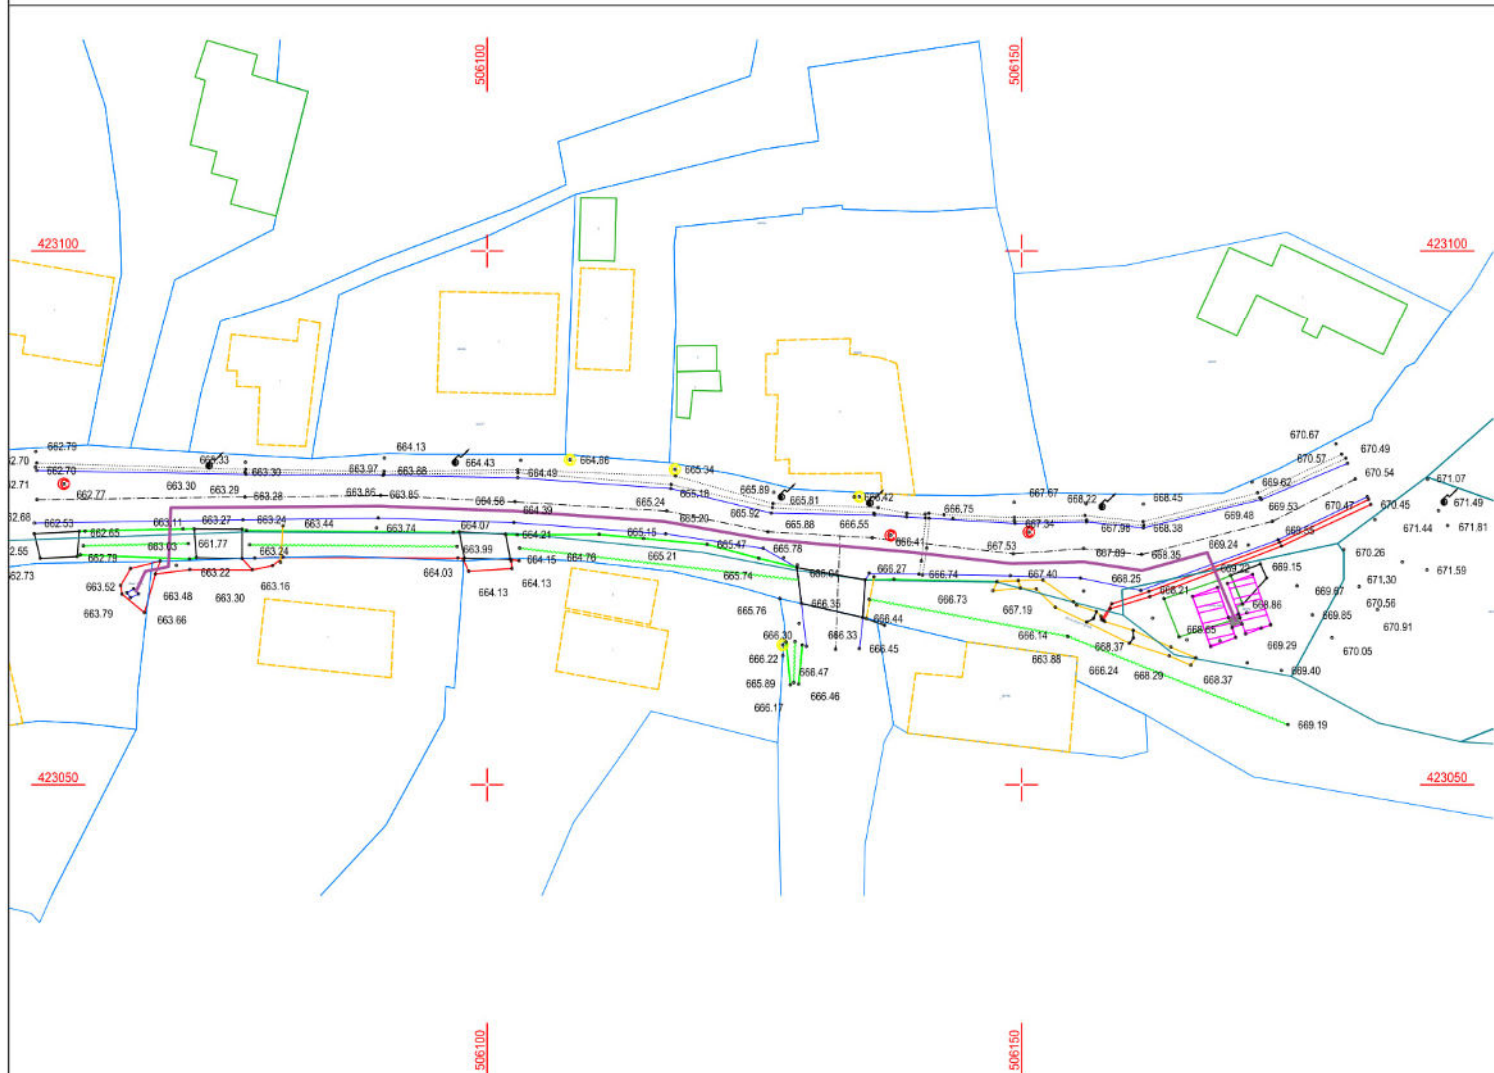

Propunere parcare

Nr. Pct.	Coordonate pct.de contur		Lungimi laturi D(i,i+1)
	X [m]	Y [m]	
234	423064.951	506173.332	2.50
235	423064.103	506170.980	0.98
236	423065.026	506170.648	1.00
237	423064.689	506169.707	1.00
238	423063.747	506170.046	2.50
239	423062.900	506167.694	5.00
240	423067.606	506166.000	2.50
241	423068.452	506168.352	3.00
242	423065.629	506169.368	1.00
243	423065.967	506170.308	3.02
244	423068.809	506169.286	2.50
245	423069.655	506171.638	5.00
246	423064.951	506173.333	0.00

S=26 mp

Legenda

	constructie		Copaci
	gard		Spatiu Verde
	imobile Eterra		Punct Transformator
	platforma betonata		Amplasament Statie de Reincarcare
	Bransament propus		Amplasament Loc Parcare
	camin		
	Stalpi beton		
	drum		
	ax drum		

	Electro System Engineering Alea Tineretului, Nr. 2, Bl. FB 24, Scara D, Ap. 4, Statina, Jud Olt		Beneficiar: LERESTI, JUD. ARGES		
	SEF PROIECT	Constantinescu Christian	denumire proiect: AMPLASARE STATII DE REINCARCARE SI BRANSAMENTE IN COMUNA LERESTI, JUD. ARGES		
PROIECTAT	Florin Breazu		Adresa : Leresti		
DESENAT	Iancu Anamaria Delia		Plansa: Plan alimentare statii reincarcare masini electrice		
			Scara 1:500	Faza CU	PS2