


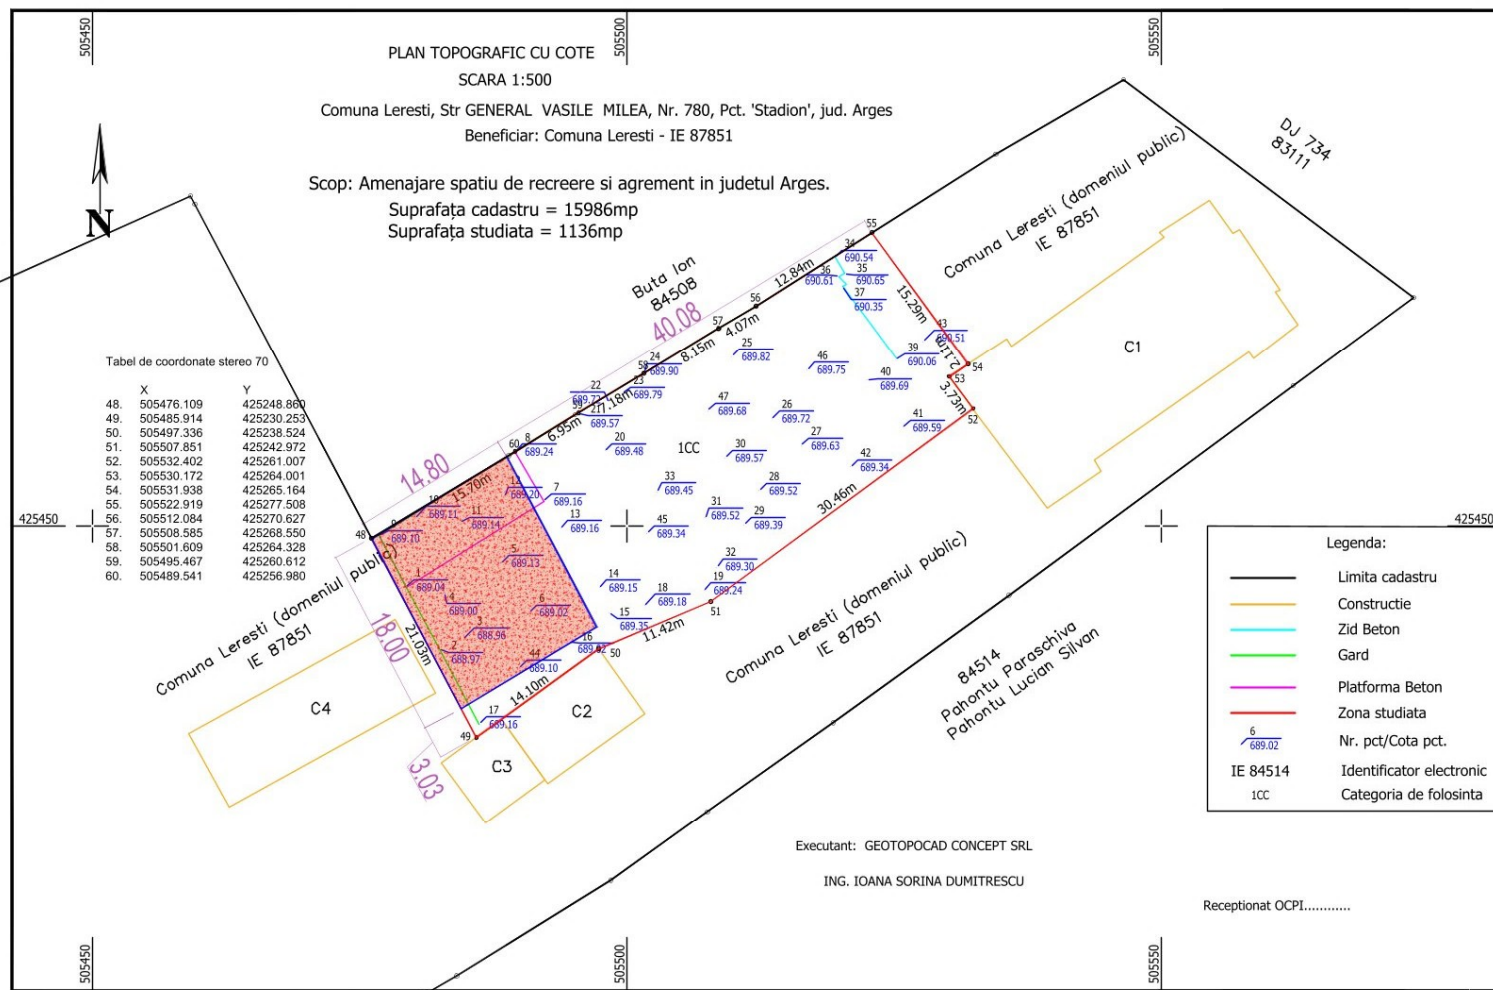

LEGENDA

- Suprafata cadastru - 15986.00 mp
- Suprafata studiata - 1136.00 mp
- Amenajare spatiu de recreere si agrement in Comuna Leresti, judetul Arges.
Suprafata amenajata - 266.40 mp

Bilant teritorial - nu se modifica

Suprafata cadastru - 15986.00 mp
Suprafata studiata - 1136.00 mp
Suprafata amenajata - 266.40 mp
P.O.T. - nu se modifica
C.U.T. - nu se modifica



Categoria de folosinta D
Clasa de importanta IV

Verificator		Beneficiar	U.A.T. LERESTI	
Nr. Autorizatie		Titlu proiect	SERVICII DE ELABORARE SF :	
Proiectant	S.C.ACANT ARHI-FORM SUPPORT S.R.L. str.Republicii, nr.45, loc. Campulung, jud. Arges C.U.I.:RO 27902706 J2011000032036 tel: 0751 259 239 e-mail: office@aaarhitect.ro	Adresa	Localitatea Leresti, strada G-ral. Vasile Milea, numarul 780, pct. "Stadion", judetul Arges.	
Nume	Jinga Florin Claudiu	Semnat	Scara	Titlu Plansa
Sef Proiect	arh. Jinga Florin Claudiu		1:500	Faza S.F.
Proiectant	arh. Jinga Florin Claudiu		Data	Pl. nr.
Desenat	stud.urb.Cotoanta Alexandru		Mai.2026	Proiect nr. AAS 619 din 05.06.2026
				A-02_1