


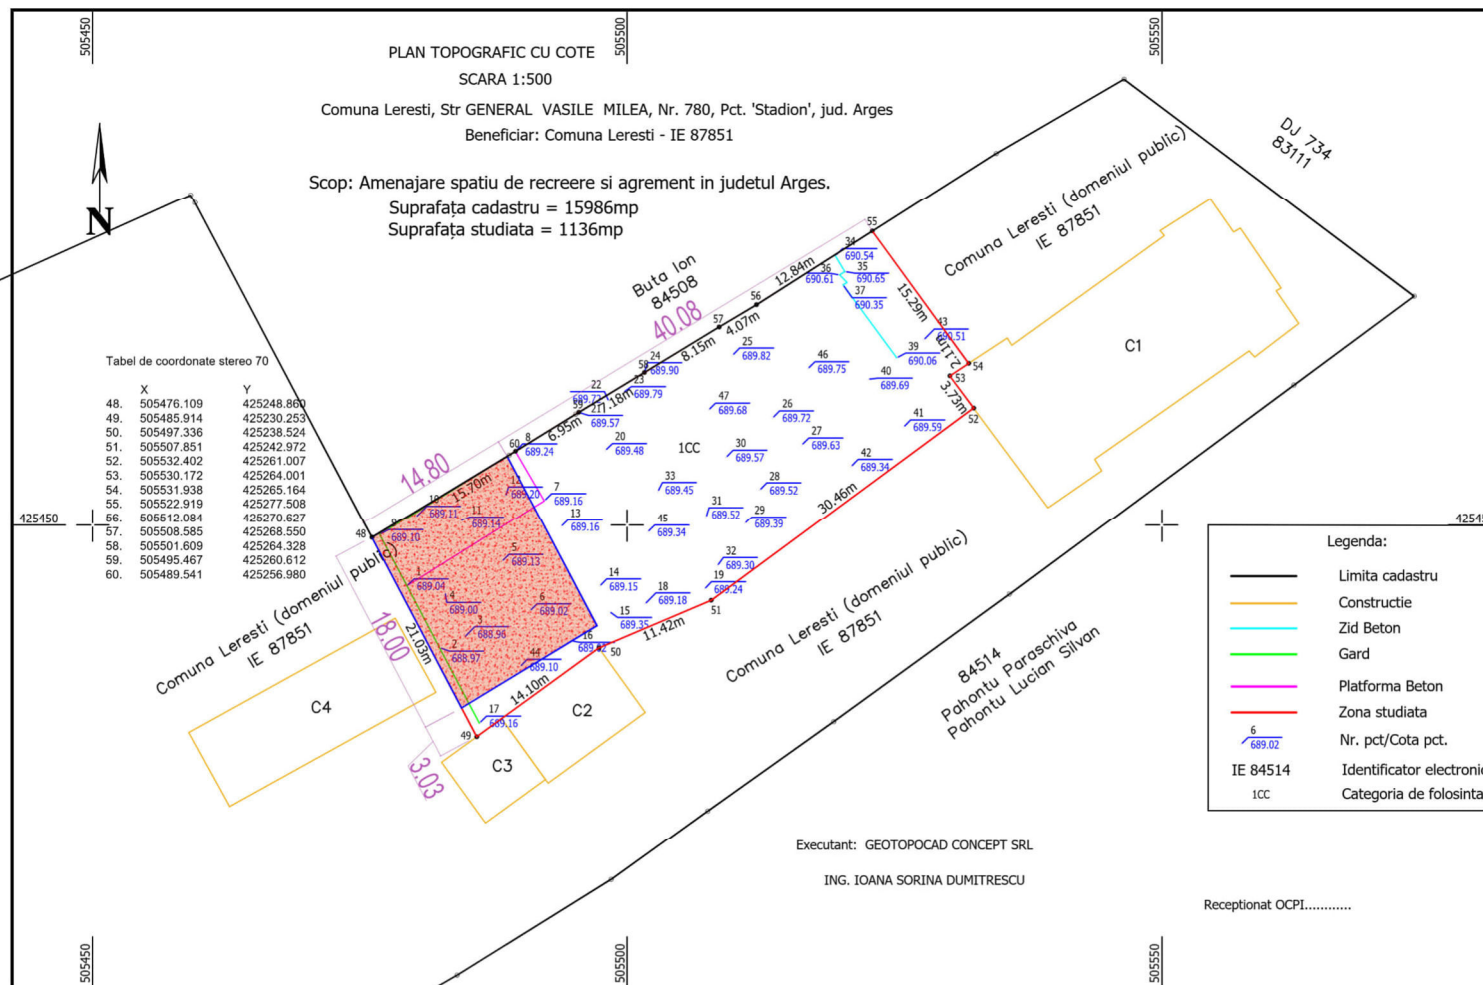

LEGENDA

- Suprafata cadastru - 15986.00 mp
- Suprafata studiata - 1136.00 mp
- Amenajare spatiu de recreere si agrement in Comuna Lerești, judetul Arges.
Suprafata amenajata - 266.40 mp

Bilant teritorial - nu se modifica

Suprafata cadastru - 15986.00 mp
Suprafata studiata - 1136.00 mp
Suprafata amenajata - 266.40 mp
P.O.T. - nu se modifica
C.U.T. - nu se modifica

Categoria de folosinta D
Clasa de importanta IV



	Verificator		Beneficiar	U.A.T. LERESTI	
	Nr. Autorizatie		Titlu proiect	SERVICII DE ELABORARE SF :	
	Proiectant	S.C.ACANT ARHI-FORM SUPPORT S.R.L. str.Republicii, nr.45, loc. Campulung, jud. Arges C.U.I.:RO 27902706 J201100032036 tel: 0751 259 239 e-mail: office@aacarhitect.ro		AMENAJARE SPATIU DE RECREERE SI AGREMENT IN COMUNA LERESTI, JUDETUL ARGES.	
			Adresa	Localitatea Lerești, strada G-ral. Vasile Milea, numarul 780, pct. "Stadion", judetul Arges.	
	Nume		Scara	Titlu Plansa	Faza
Sef Proiect	arh. Jinga Florin Claudiu		1:500		S.F.
Proiectant	arh. Jinga Florin Claudiu		Data	PLAN DE SITUATIE PE SUPORT TOPOGRAFIC	Pl. nr.
Desenat	stud.urb.Cotoanta Alexandru		Mai.2026	Proiect nr. AAS 619 din 05.06.2026	A-02_1