


VEDERE LATURA
VEST sc. 1/100

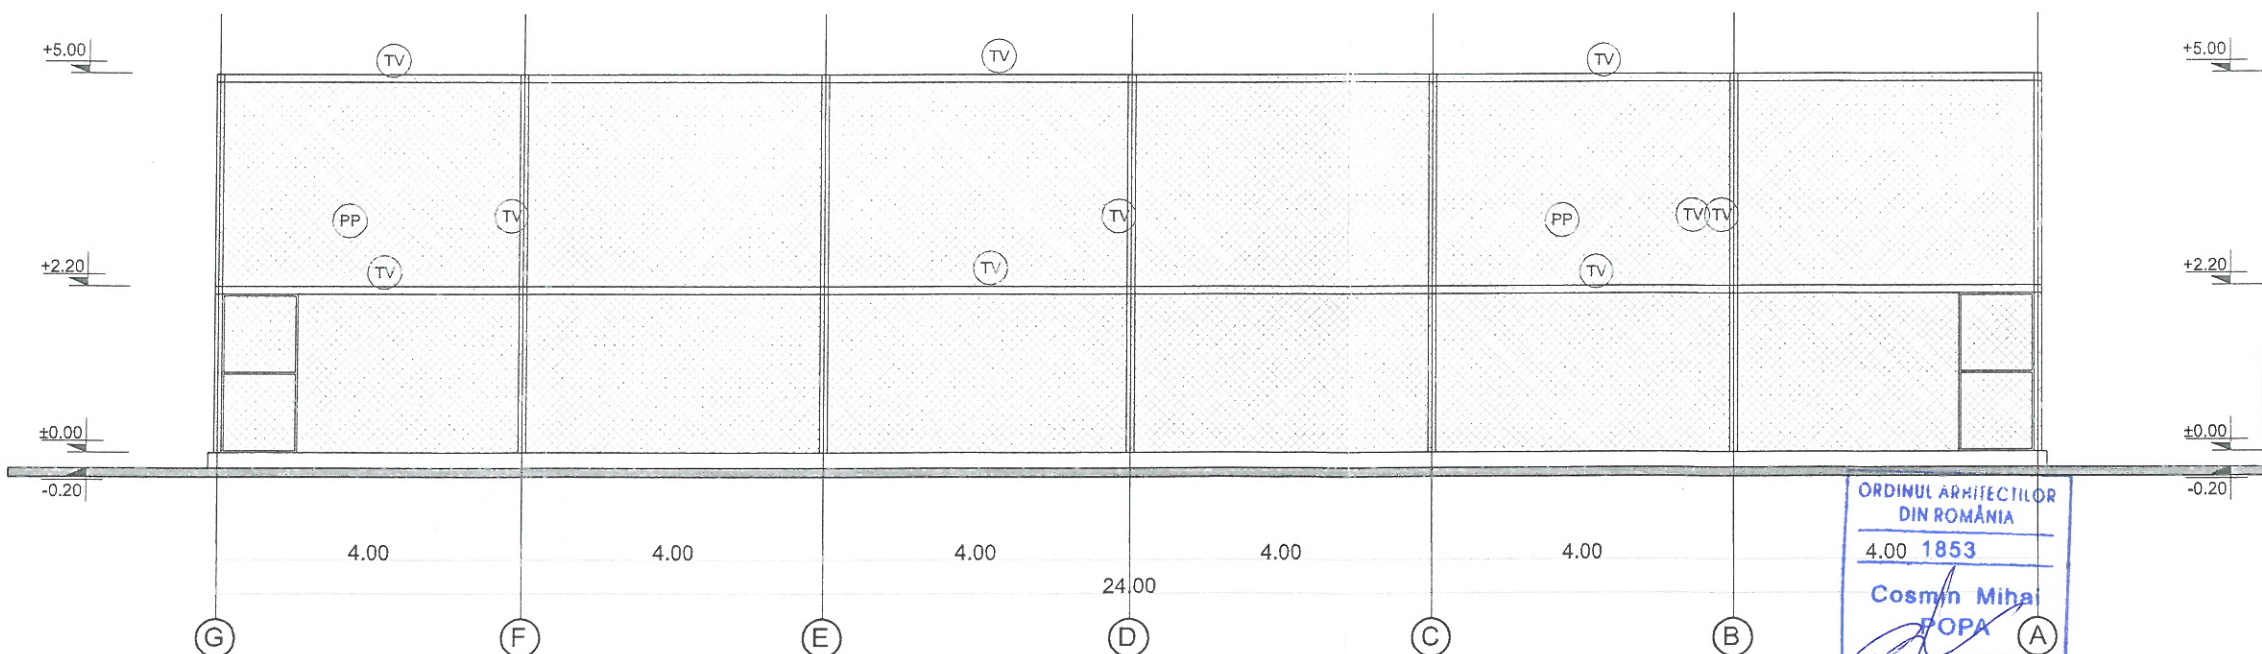

VEDERE LATURA EST
sc. 1/100

LEGENDA:

- (SP) STALPI METALICI GRUNDUITI SI VOPSITI
50x100x5 MM SUSTINERE PLASA;
- (PP) PLASA DE SARMA PENTRU TERENURI
SPORTIVE CULOARE VERDE;
- (PA) PORTI ACCES PE TEREN;
- (TV) TEAVA PATRATA 50x50x4 MM SUSTINERE PLASA
GRUNDUITA SI VOPSITA

Nota:

- gazonul sintetic se va dispune in conformitate cu tehnologia furnizor si va avea calitate de gazon de fotbal tip FIFA;
- se vor asigura pantele de scurgere pentru teren;

CATEGORIA DE IMPORTANTA - "C"-normala
CLASA DE IMPORTANTA - III
GRAD DE REZISTENTA LA FOC - III
RISC DE INCENDIU - "MIC"

PROIECTANT GENERAL : SC OPM NEW EXCLUSIVE GROUP SRL J15/197/2010 C.U.I. RO26774366 TARGOVISTE tel.+40.729.106.699				Beneficiar: UAT COMUNA MALURENI		Proiect nr: 191031 din 16.03.2019
PROIECTANT DE SPECIALITATE : SC GRECO PROJECT SOLUTIONS SRL J40/6466/2013 C.U.I. RO31672850 BUCURESTI tel.+40.740.208.801, web : www.greco-proiect.eu				Titlu proiect: "INFINTARE TEREN MINI-FOTBAL SAT MALURENI, COMUNA MALURENI, JUDETUL ARGES"		FAZA: P.Th.
SPECIFICATIE	NUME	SEMNATURA	SCARA:	Titlu plansa: Teren minifotbal: Vedere latura Vest Vedere latura Est		PLANSA NR. A05
SEF PROIECT	Arh. C. Popa		1:100			
PROIECTANT	Arh. C. Popa		DATA: MARTIE 2019			
DESENAT	Arh. C. Popa					

