

PRIMARIA COMUNEI DARMANESTI

DATA ANUNȚULUI: 09.03.2022


# CONSULTARE ASUPRA PROPUNERILOR PRELIMINALE PLAN URBANISTIC ZONAL

"INTRODUCERE IN INTRAVILAN ȘI ÎNTOCMIRE REGULAMENT LOCAL  
DE URBANISM ÎN VEDEREA CONSTRUIRII HALA DEPOZITARE",

com. DARMANESTI, JUDEȚUL ARGEȘ

REPREZENTANTI INITIATORI: MARIN ION și MARIN LUMINITA FLORELA

ELABORATOR: S.C. A.F. PLANNING - urb. IULIA DANIELA SMARANDA

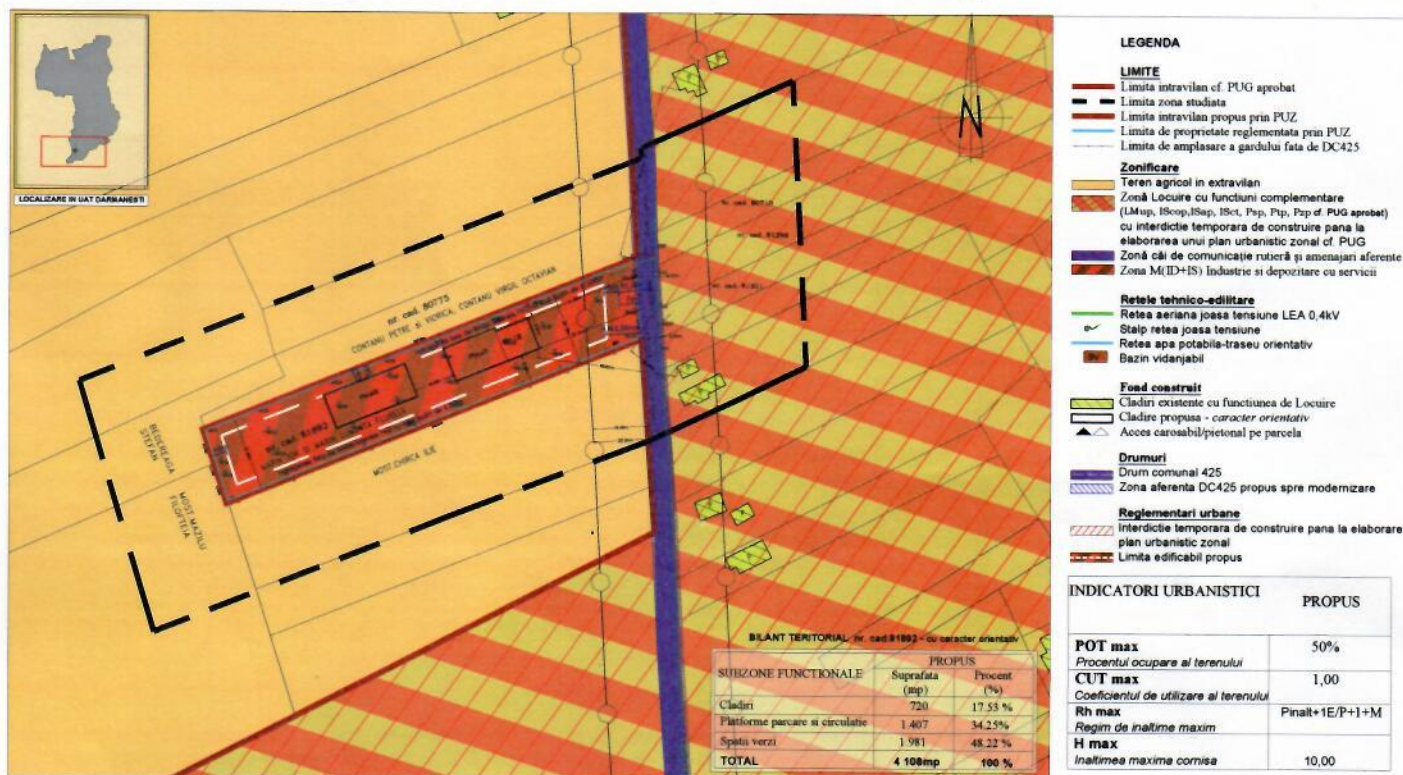

**PUBLICUL ESTE INVITAT SĂ TRANSMITĂ OBSERVAȚII ȘI PROPUNERI SCRISE**  
ARGUMENTATE ȘI JUSTIFICATE PRIVIND PROPUNERILE DE ELABORARE A  
PLANULUI URBANISTIC ZONAL ÎN PERIOADA 09.03.2022 - 24.05.2022

PERSOANA RESPONSABILĂ CU INFORMAREA POPULATIEI: XROLOV V. M. M. I. I. I.  
ADRESA: .....primaria com DARMANESTI.....TELEFON: 0769004305  
E\_MAIL: .....mironov@darmanesti.ro.....

**OBSERVAȚIILE SUNT NECESARE ÎN VEDEREA ELABORĂRII PUZ**  
"INTRODUCERE IN INTRAVILAN ȘI ÎNTOCMIRE REGULAMENT LOCAL DE URBANISM ÎN  
VEDEREA CONSTRUIRII HALA DEPOZITARE"

RĂSPUNSUL LA OBSERVAȚIILE TRANSMISE VA FI PUBLICAT ÎN SERVICIUL URBANISM ÎN CADRUL  
PRIMĂRIEI DARMANESTI ȘI VA FI PREZENTAT TIMP DE 15 ZILE DE LA INCHIDEREA PERIOADEI DE  
CONSULTARE A PUBLICULUI LA SEDIUL PRIMĂRIEI DARMANESTI, JUDEȚUL ARGEȘ  
ETAPELE PRECONIZATE PENTRU CONSULTAREA PUBLICULUI PÂNĂ LA APROBAREA PLANULUI

1. ETAPA PREMERGĂTOARE - ANUNȚ INTENȚIE DE ELABORARE P.U.Z.
2. ETAPA ELABORĂRII PROPUNERILOR CE VOR FI SUPUSE ANALIZĂRII
3. ETAPA ELABORĂRII PROPUNERILOR FINALE